
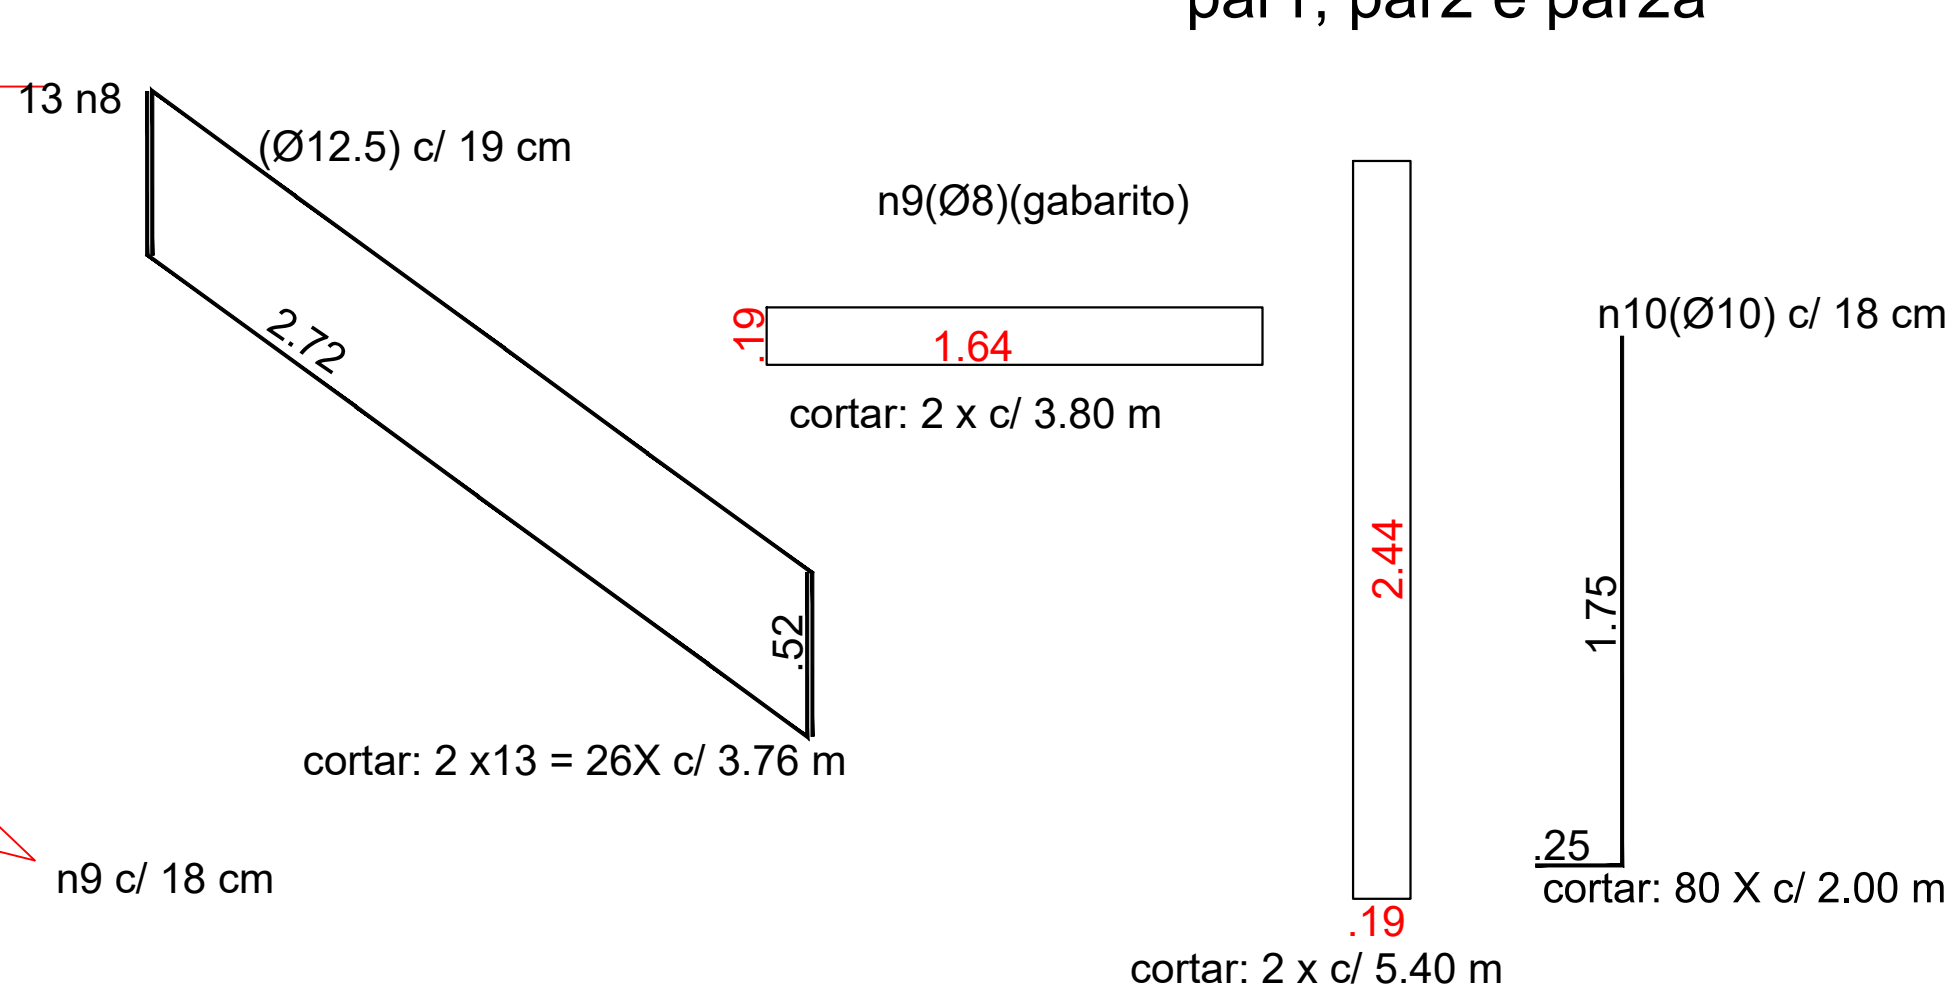
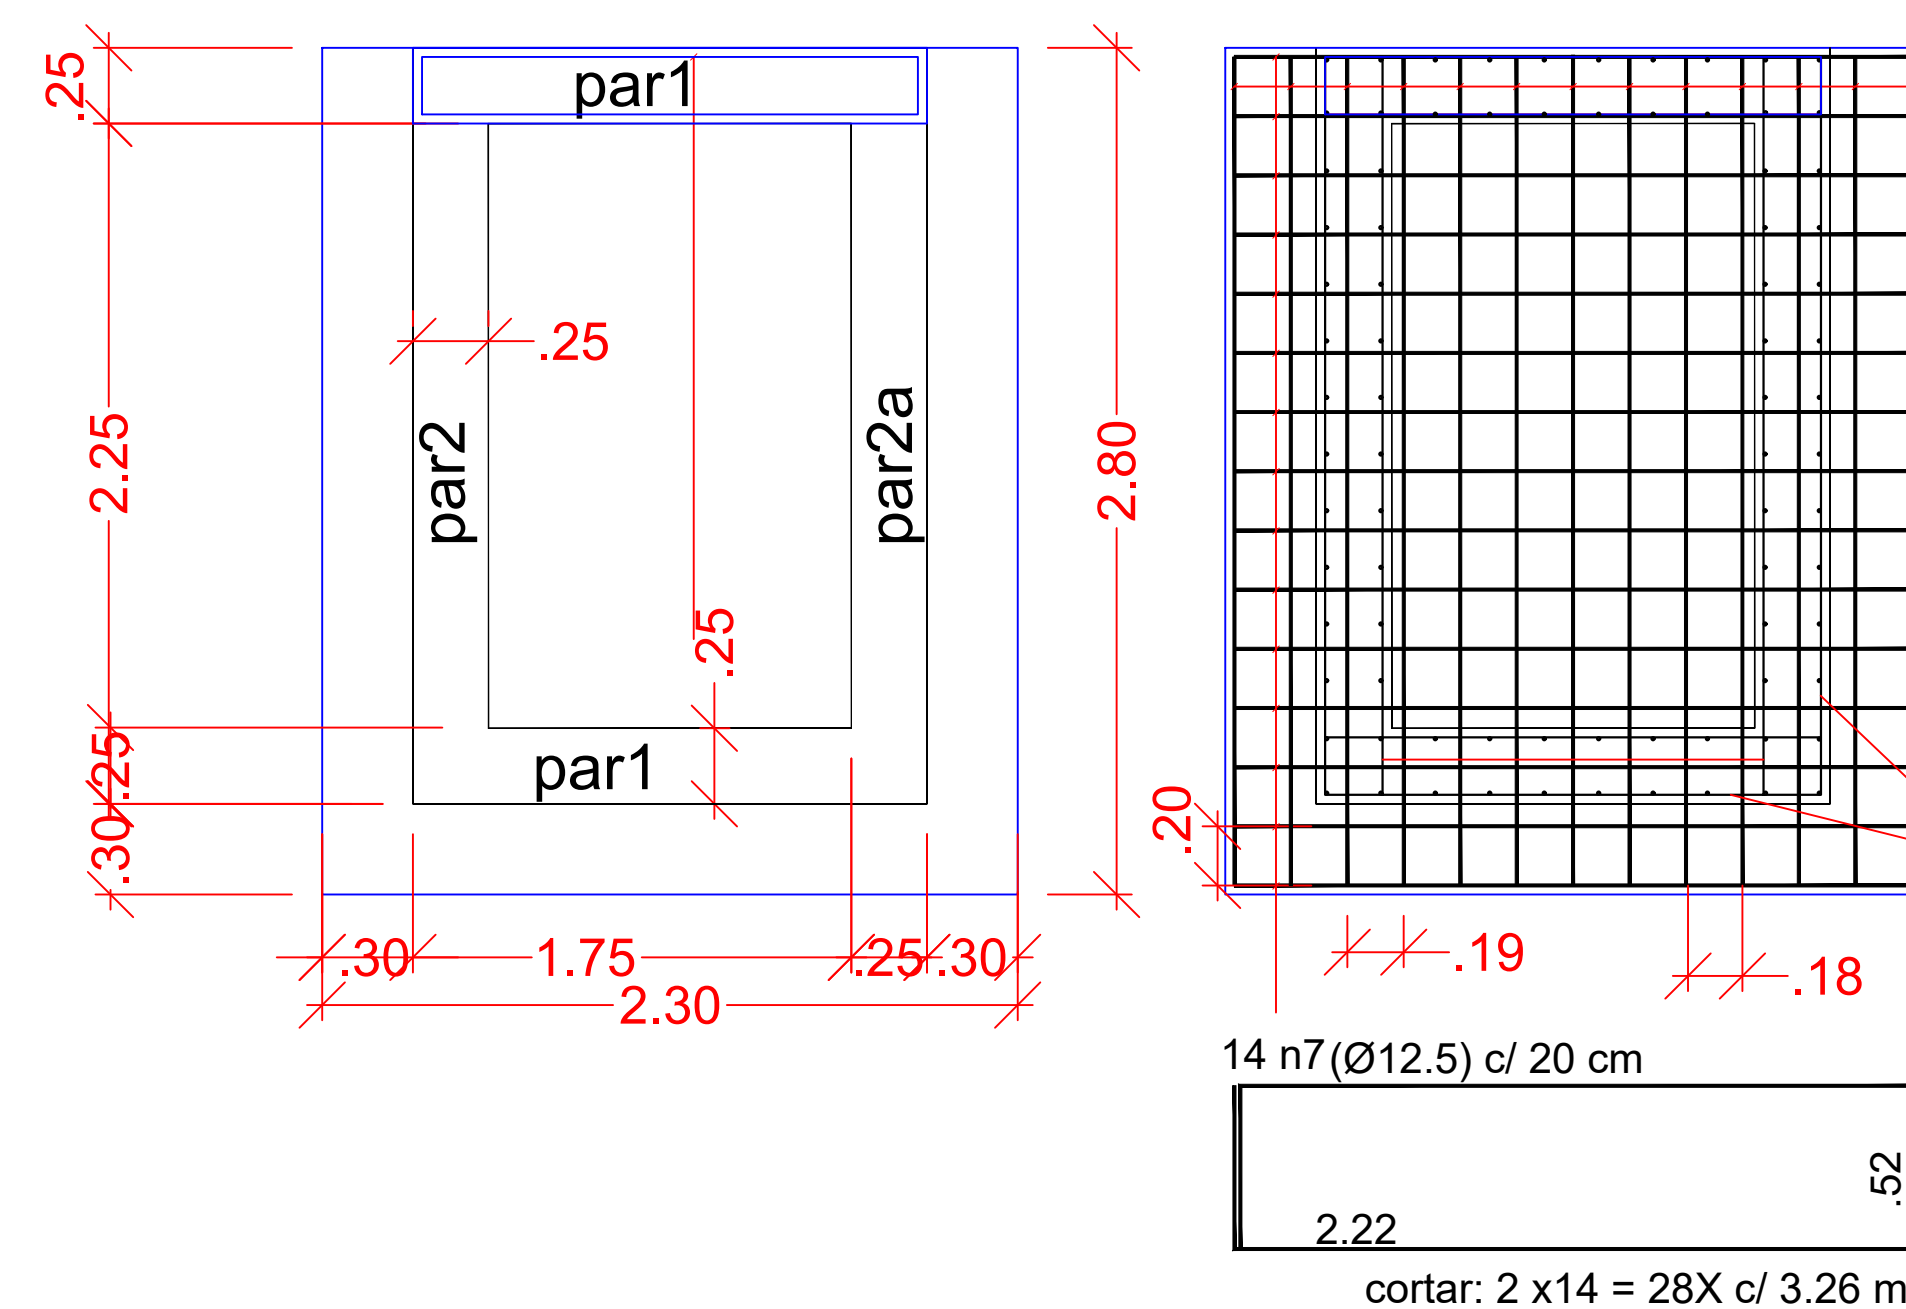
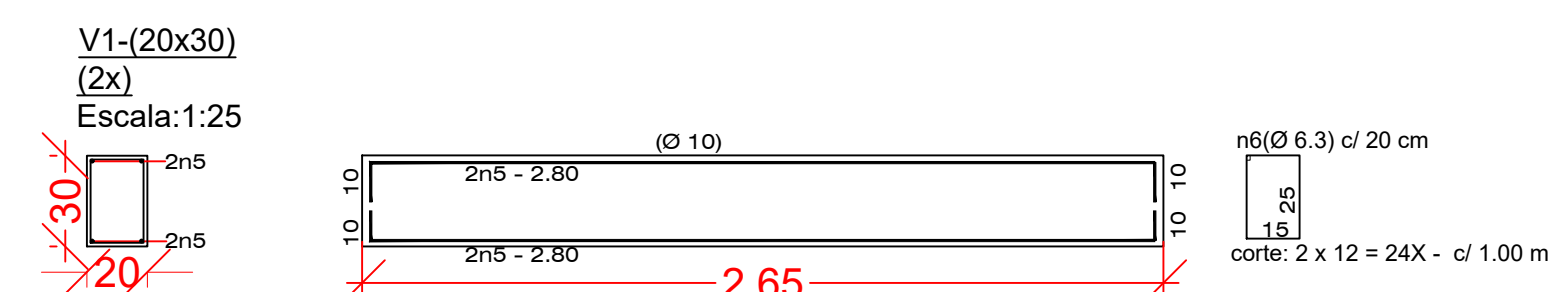
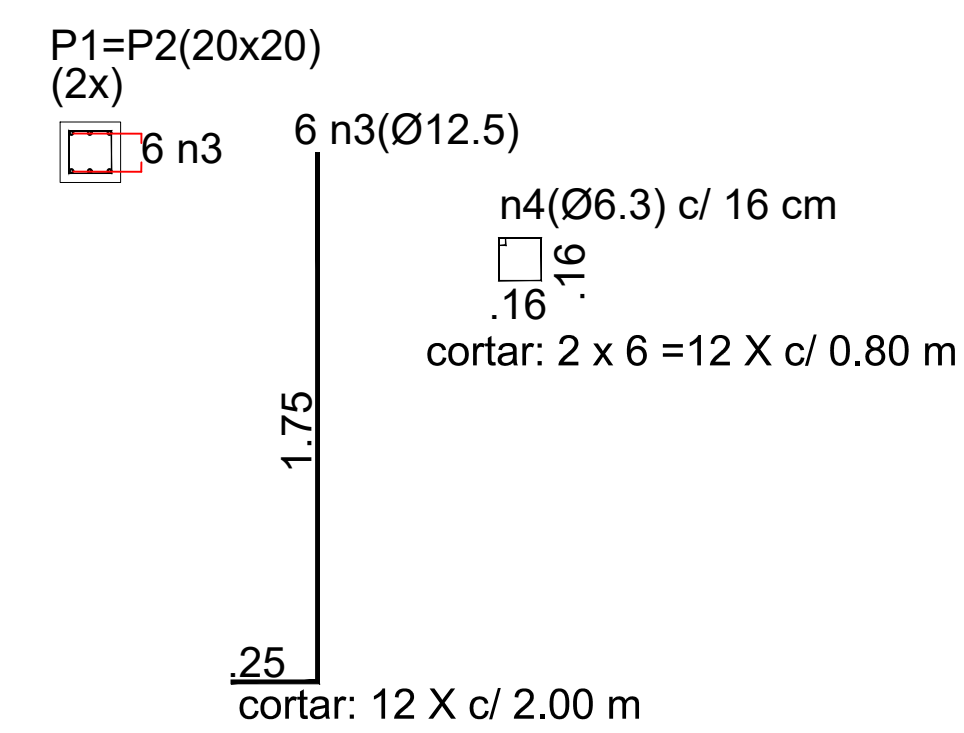


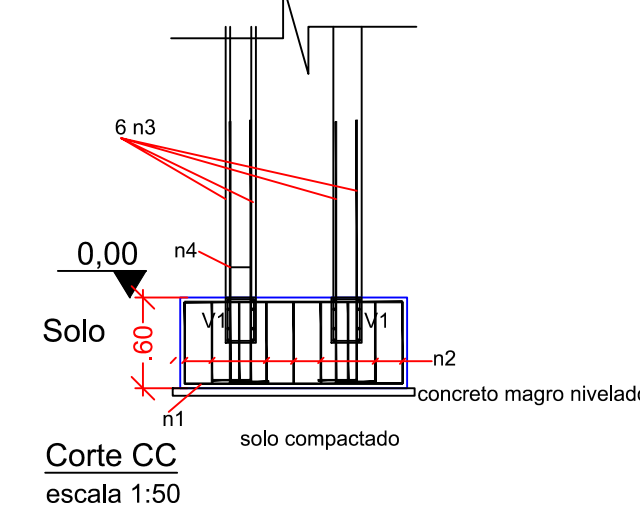

Posição	Bitola (mm)	Aço	Quantia	Corte (m)	Total (m)
n1	12.5	Ca50	9	2.70	24.3
n2	12.5	Ca50	10	2.65	26.5
n3	12.5	Ca50	12	2.00	24
n4	6.3	Ca50	12	0.80	9.6
n5	10	Ca50	8	2.80	5.6
n6	6.3	Ca50	24	1.00	24
n7	12.5	Ca50	28	3.26	91.28
n8	12.5	Ca50	26	3.76	97.76
n9	8	Ca50	2	3.80	7.60
			2	5.40	10.80
n10	10	Ca50	80	2.00	160

 NOVOES ENGENHARIA E SISTEMAS	solicitante: SAAE - Saneamento Ambiental Amparo-SP Localidade: ETA Distrito Três Pontes	folha 01/01
[16] 9.3134.9993 [16] 3419.0066 eng@novoes.com.br comercial@novoes.com.br novoes.com.br Rua São Joaquim, 550 São Carlos - SP www.novoes.br CNPJ: 06.925.333/3333 ART: 29027230040068086 Eng. Proff.º: 5042833333 A/R: 20027230040068086	Localidade: ETA Distrito Três Pontes Reforma ETA Distrito 3 Pontes Projeto Planejamento Novo Módulo de Fiscalização	Data * 17/06/2020
Desenhista: Carlos Perotti Arquivo: Revolução 01	Escala: Ilustração	Data Jun. 2020