



PAVIMENTO EM PARALELEPÍPEDO

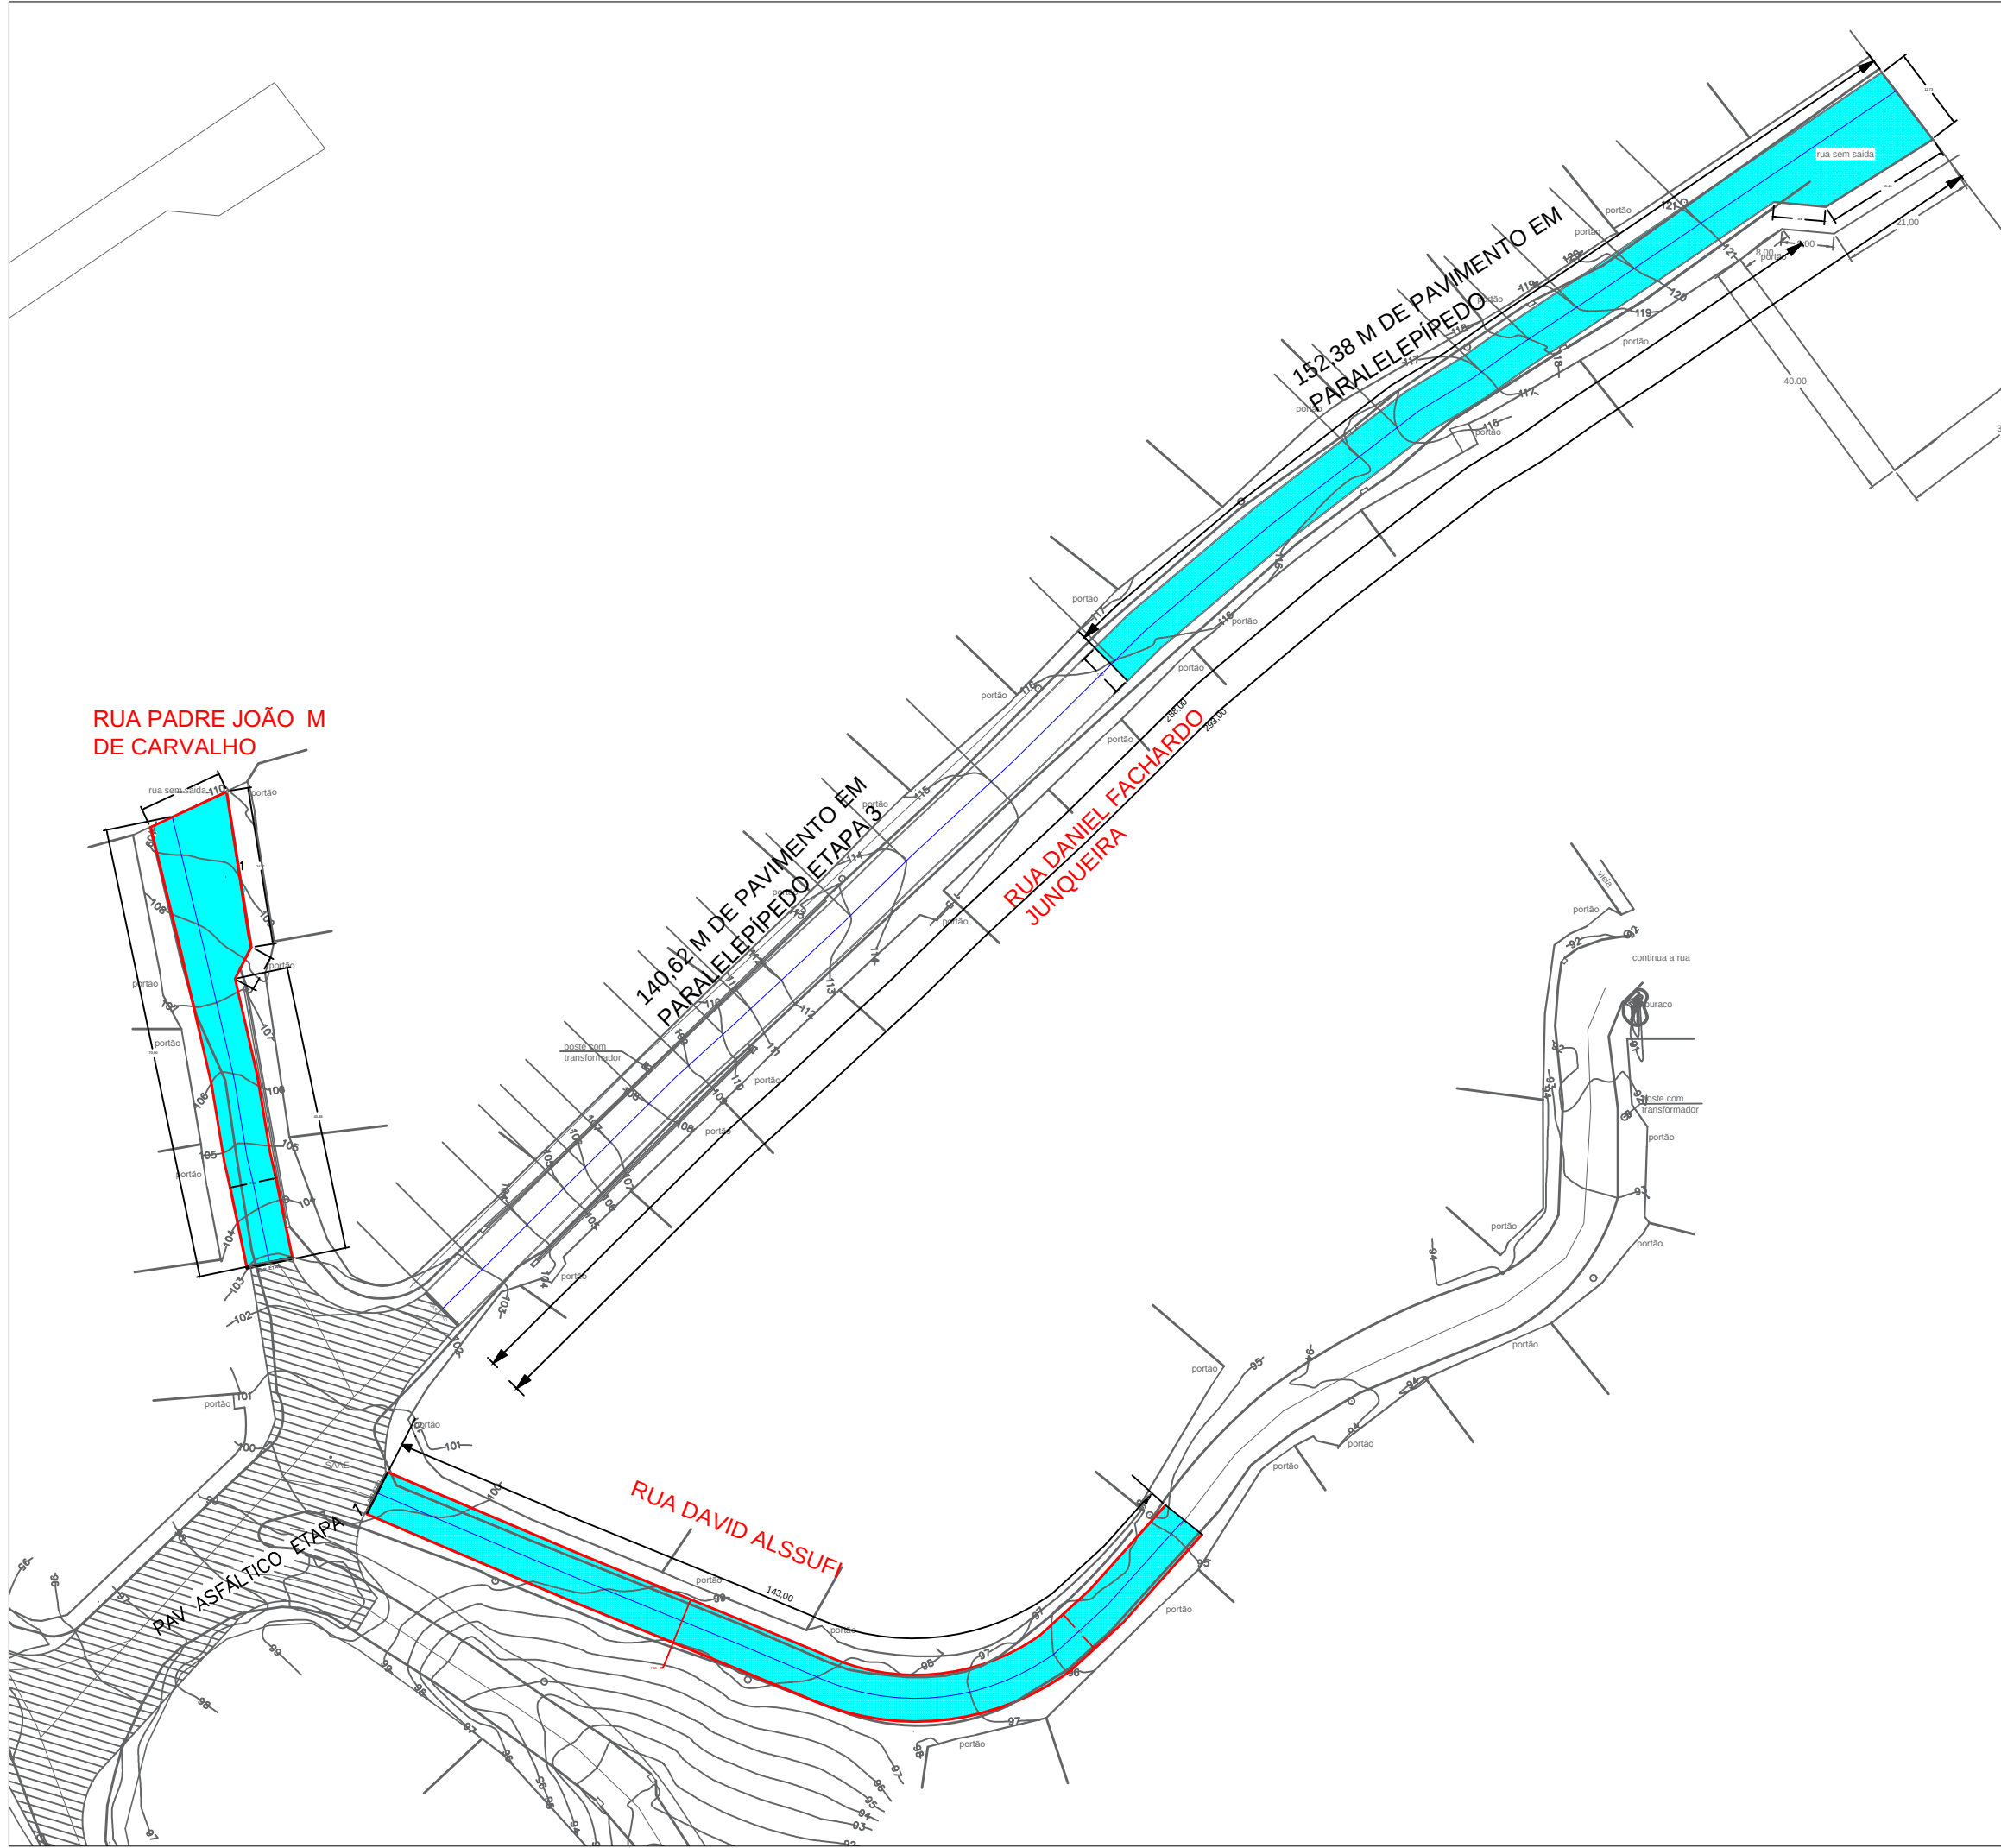

DRENAGEM

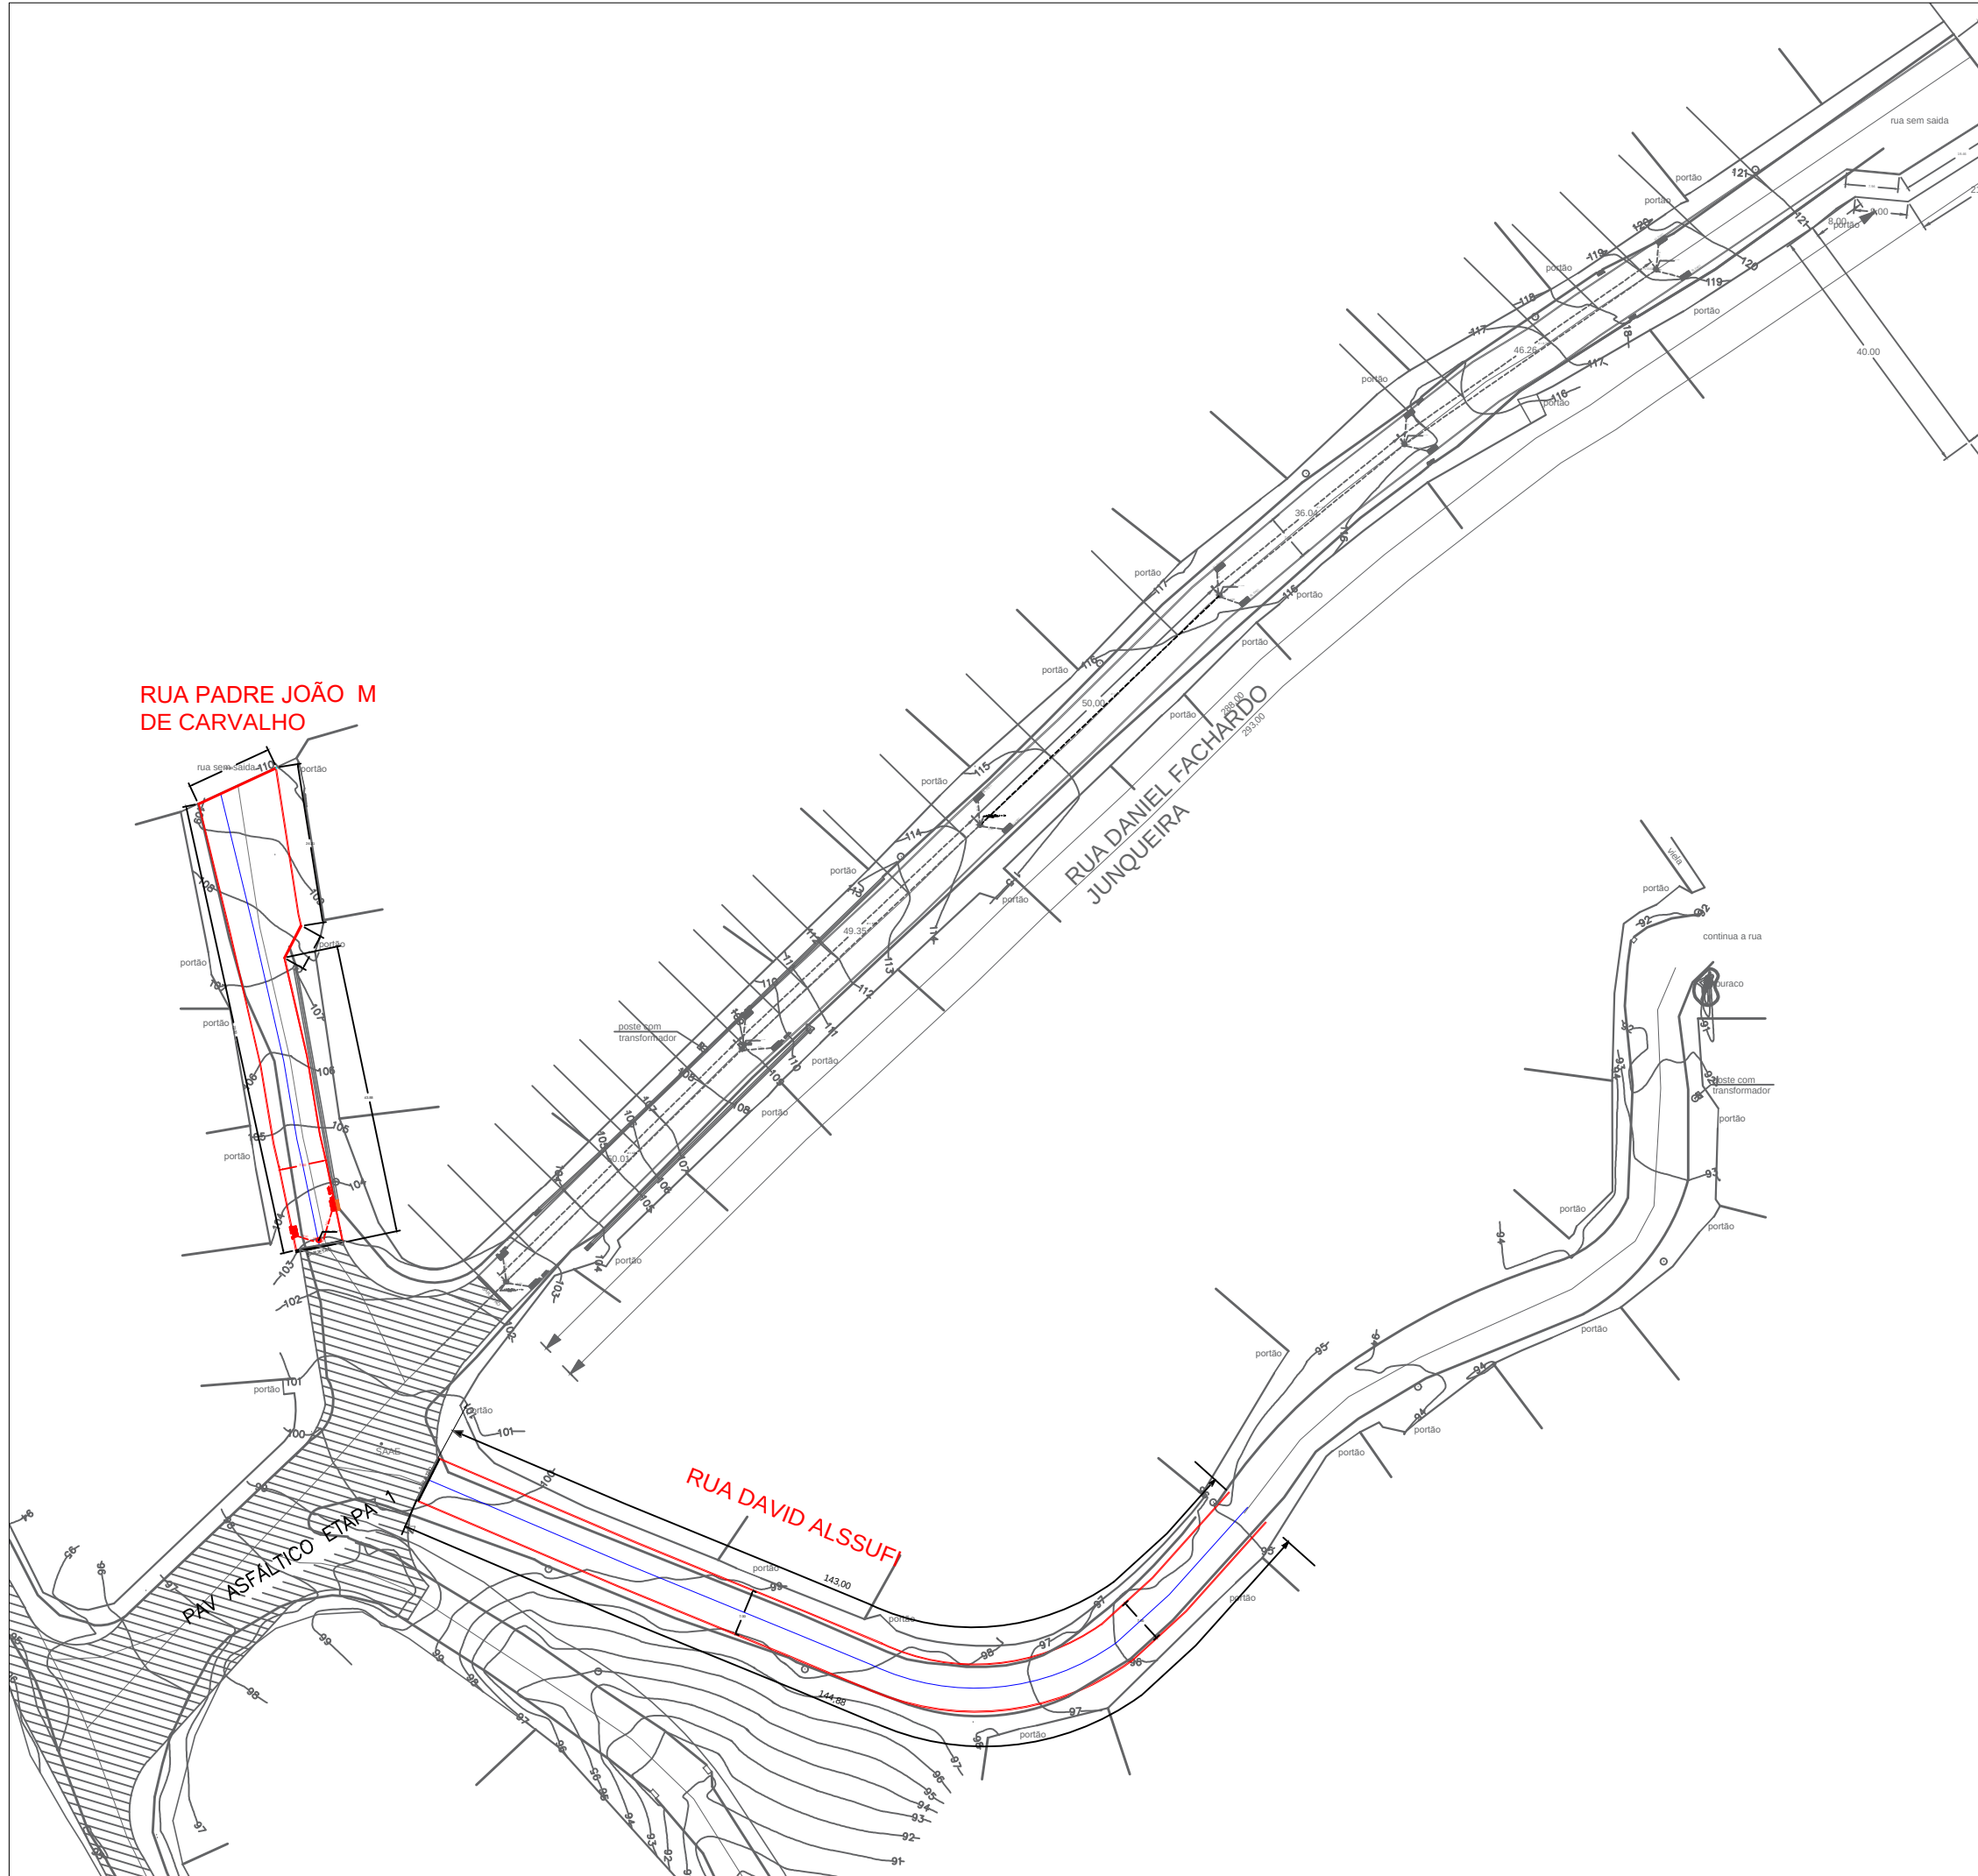


LEGENDA

- PAVIMENTAÇÃO EM PARALELEPÍPEDO SOBRE REGULARIZAÇÃO
- GUIA EXECUTAR
- TUBULAÇÃO DRENAGEM
- POÇO DE VISITA A EXECUTAR
- BOCA DE LEÃO A EXECUTAR
- BOCA DE LEÃO A DEMOLIR


Via	Serviço	Comprimento (m)	Largura média (m)	Área (m²)	Guia e sarjeta executar (m)
Rua Daniel Fachardo Junqueira	Pavimentação	152,38	8,25	1.258,62	0,00
Rua Padre João M de Carvalho	Pavimentação	70,00	8,54	597,55	156,60
Rua David Alissuffi	Pavimentação	144,00	6,95	1.001,00	287,88
TOTAL		366,38		7.792,855,17	444,48

*Área de Pavimentação dividida pelo comprimento
**Área de Pavimentação já descontada a sarjeta


Detalhe pavimentação em Paralelepípedo sobre regularização

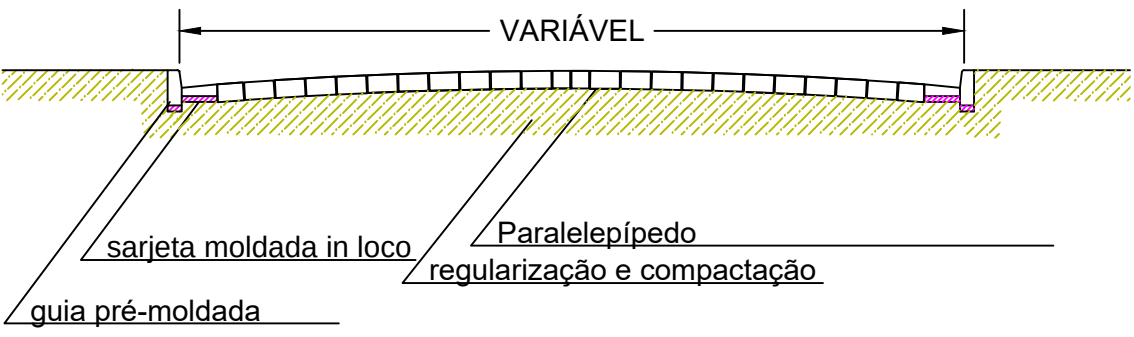

LOCALIZAÇÃO

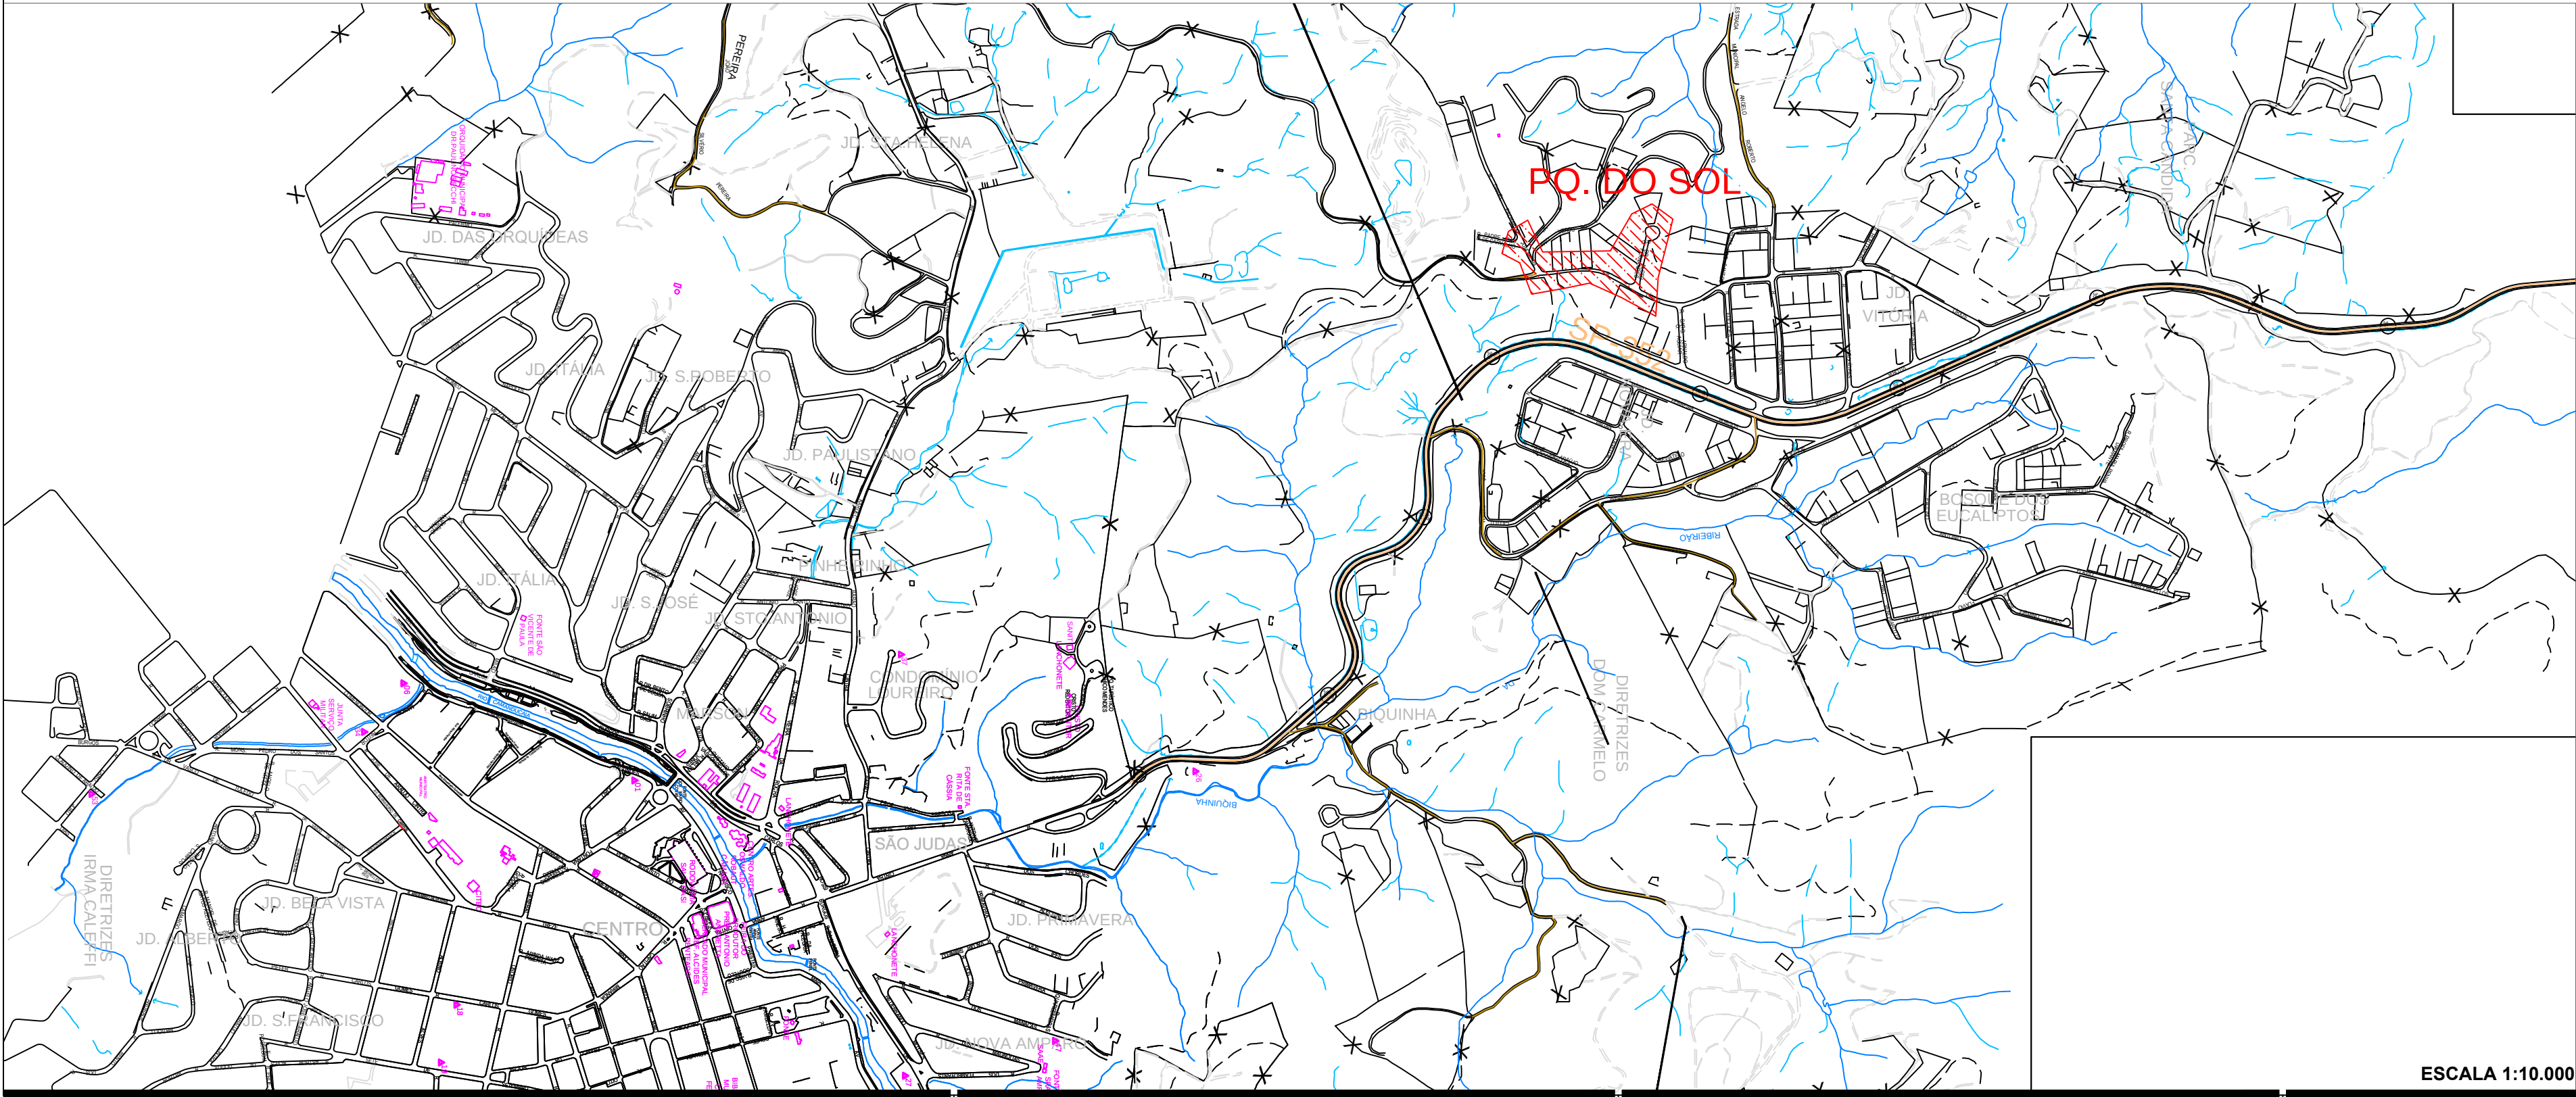

Guia e sarjeta
Seção transversal - Situação sem escala

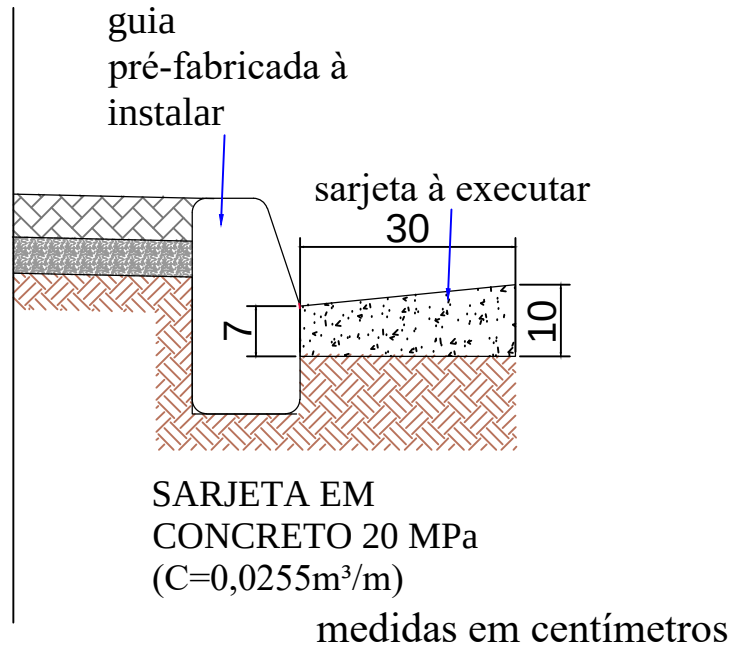

www.amparo.sp.gov.br

OBJETO
PARQUE DO SOL PAVIMENTAÇÃO EM PARALELEPÍPEDO - ETAPA 4

LOCAL / MUNICÍPIO
Estância Hidromineral de Amparo/SP

TÍTULO
Pavimentação do Loteamento Parque do Sol

RESPONSÁVEL TÉCNICO
Engº Mônica de Souza Lenzi Baraldi
CREA 508228194
ART

BASE / FONTES DE REFERÊNCIA

NOME DO ARQUIVO ELETRÔNICO

REVISÃO / DATA / ASSINATURA

PREFEITO MUNICIPAL
CARLOS ALBERTO MARTINS
SECRETÁRIO MUNICIPAL DE DESENVOLVIMENTO URBANO
Engº ALOISIO B GRESSONI
CREA 508228194
EQUIPE TÉCNICA

FOLHA Nº
PAV-001

ESCALA NOMINAL
INDICADA

REVISÃO
00

DATA EMISSÃO ANUAL
10/08/2021

FORMATO
A1

ESCALA PLANO
1:1

DESENHO
DATA
AGO/21