


PERFIL DA VIA


ESCALA 1:200

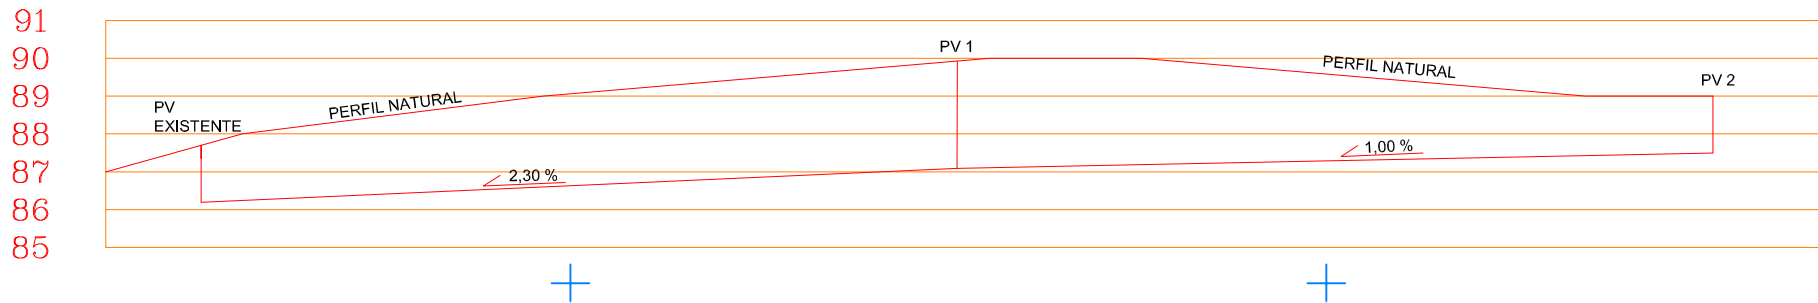



DRENAGEM

ESCALA 1:500


Guia e sarjeta
Seção transversal - Situação sem escala

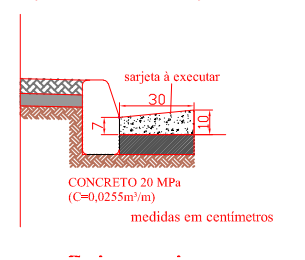


DETALHE GÊNÉRICO DE DRENAGEM

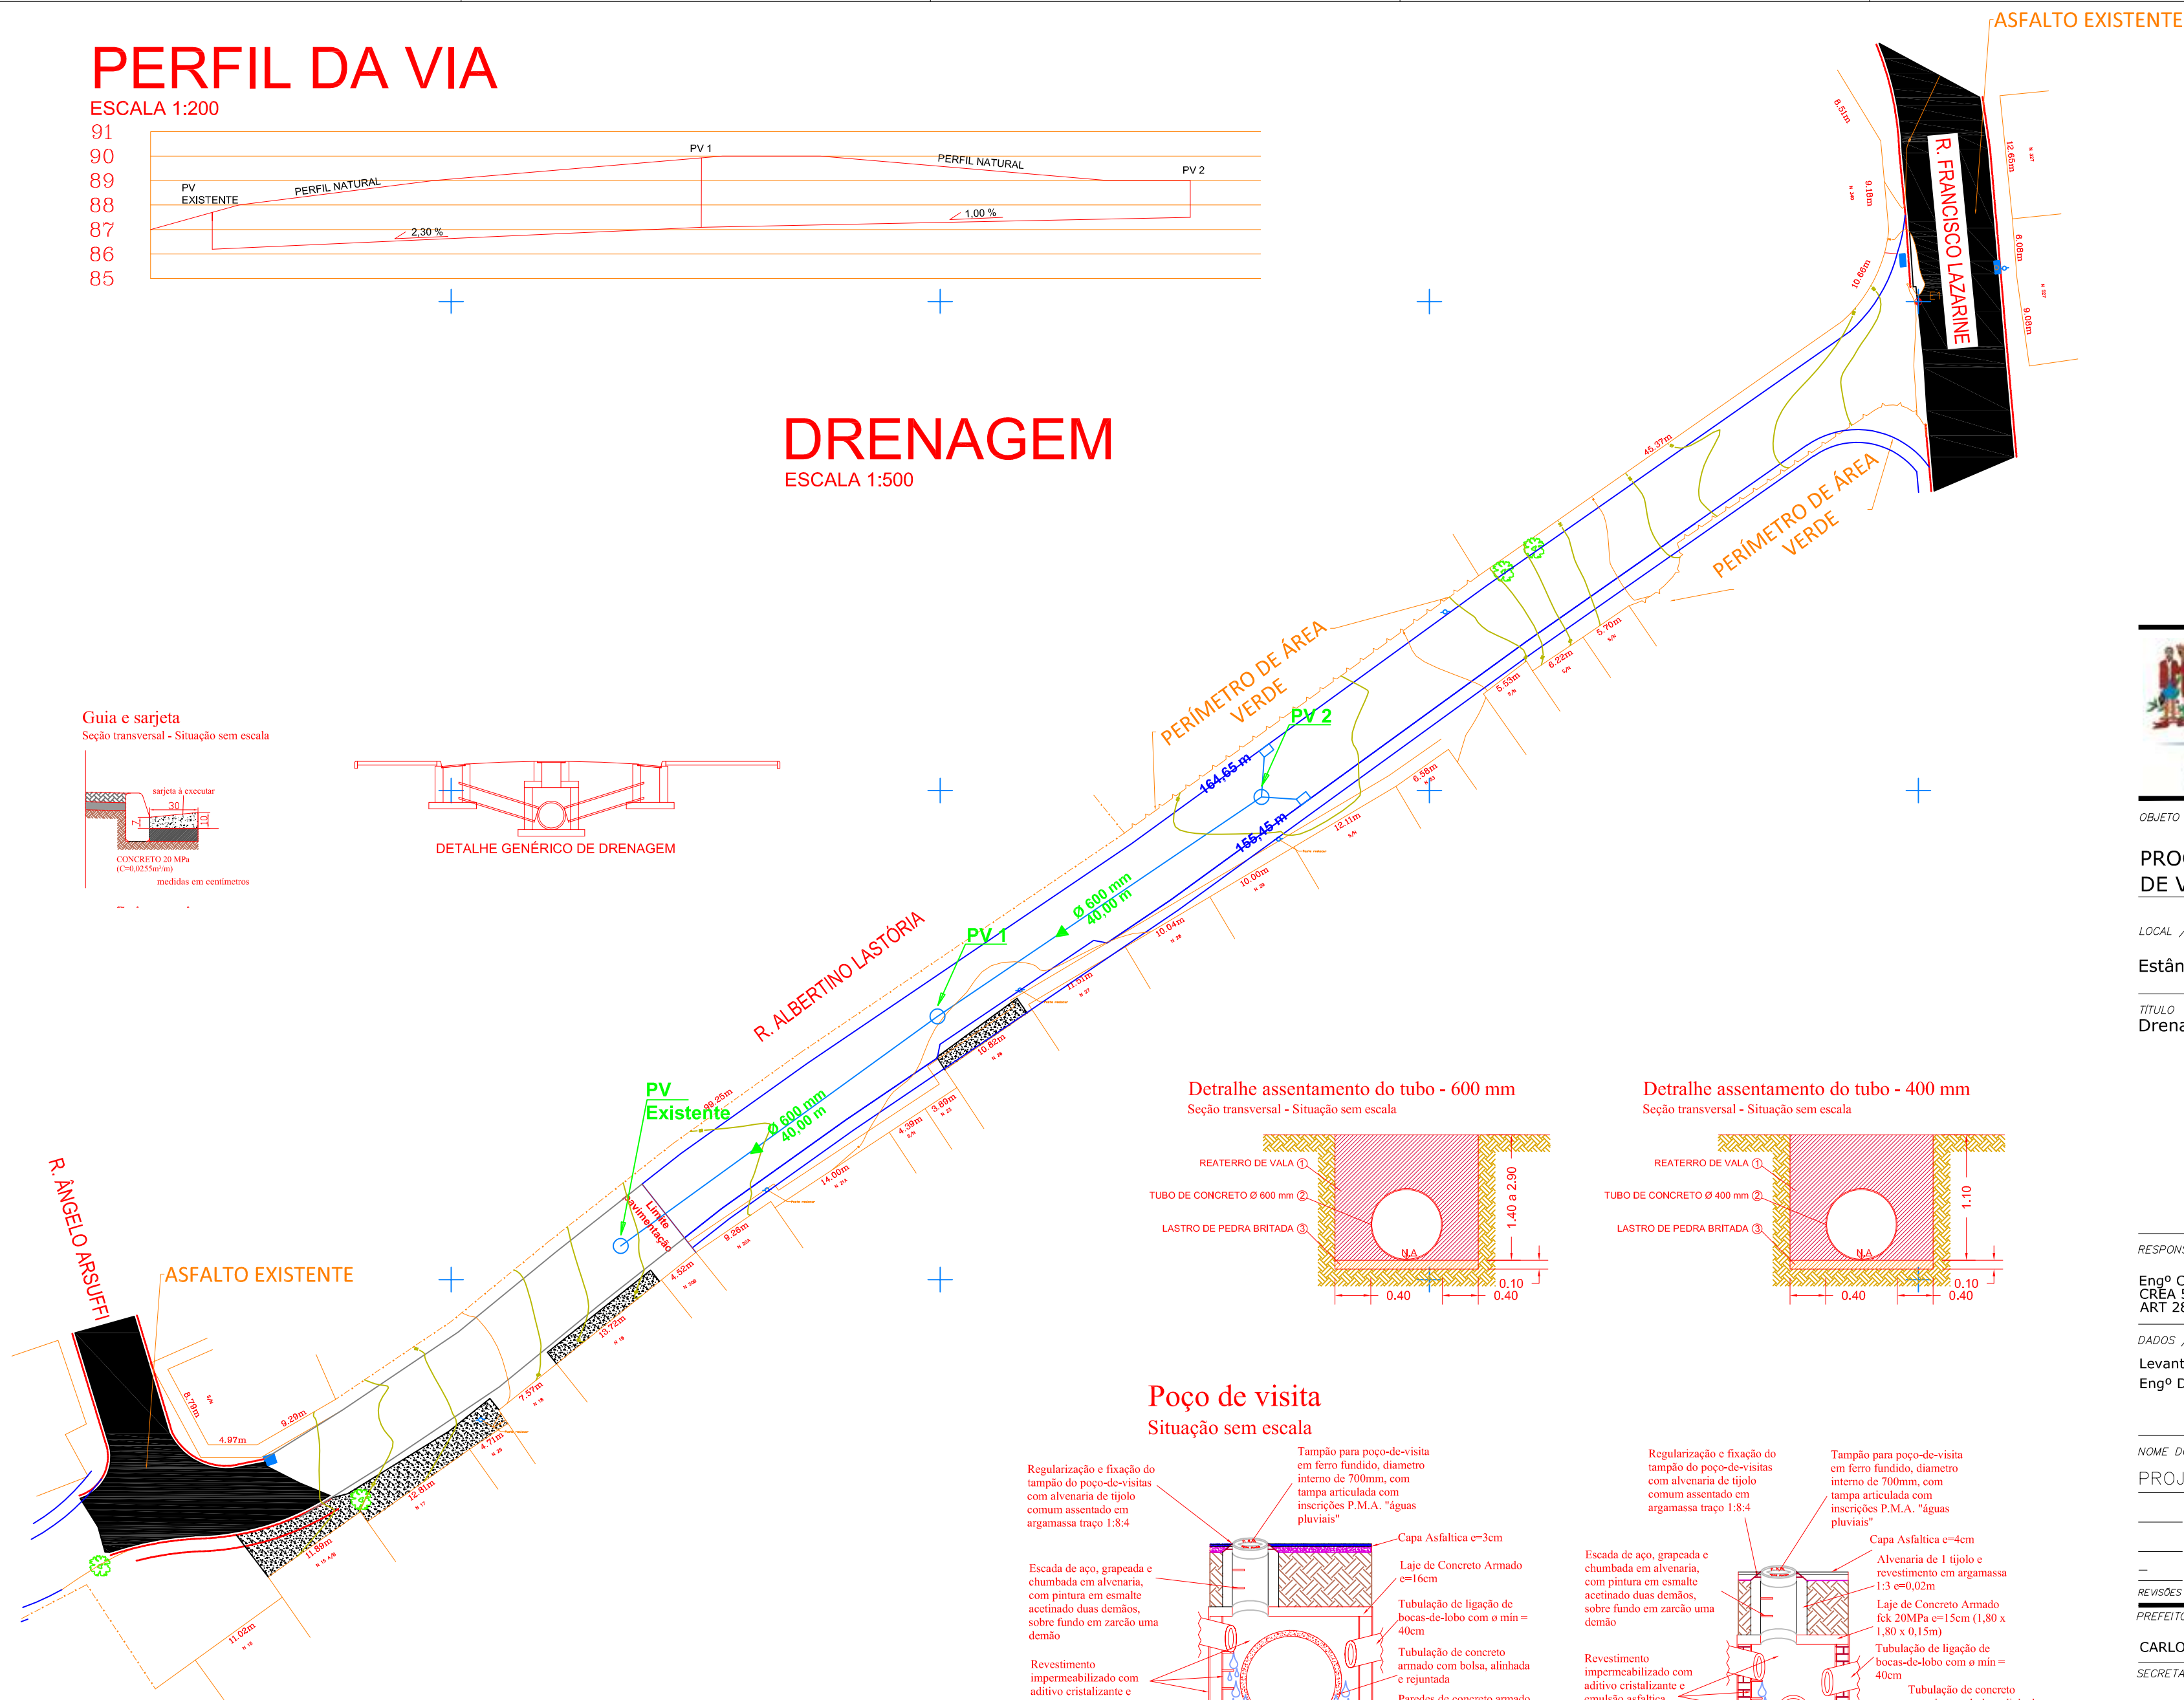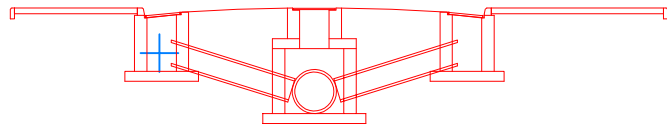



Detalhe assentamento do tubo - 600 mm
Seção transversal - Situação sem escala

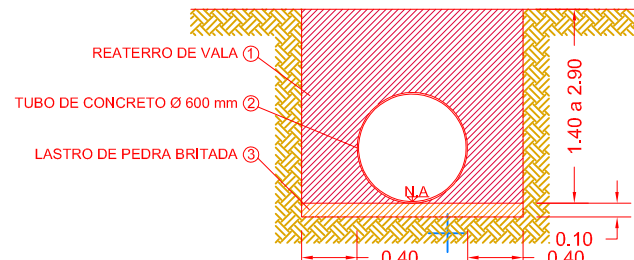

Detalhe assentamento do tubo - 400 mm
Seção transversal - Situação sem escala

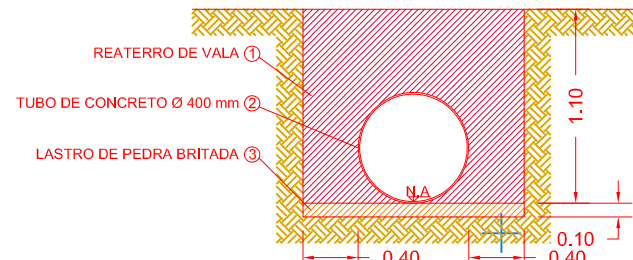

Poço de visita
Situação sem escala

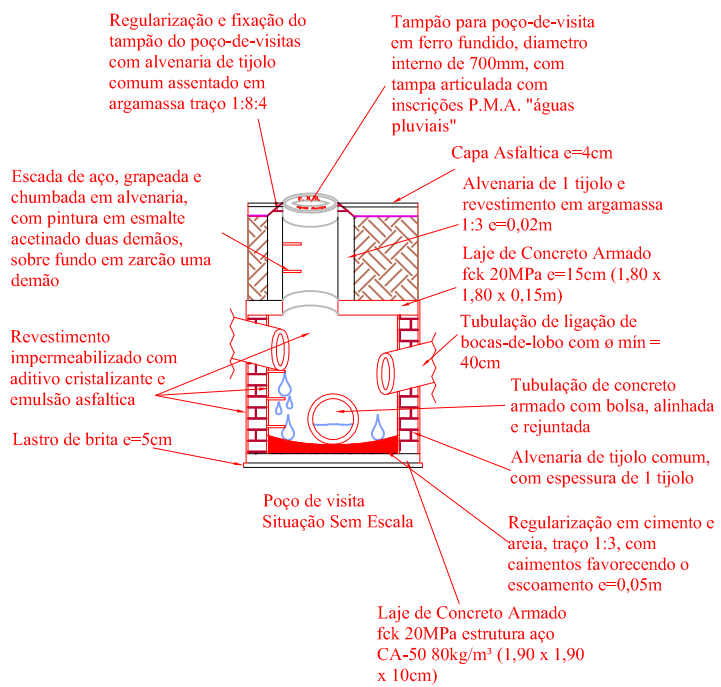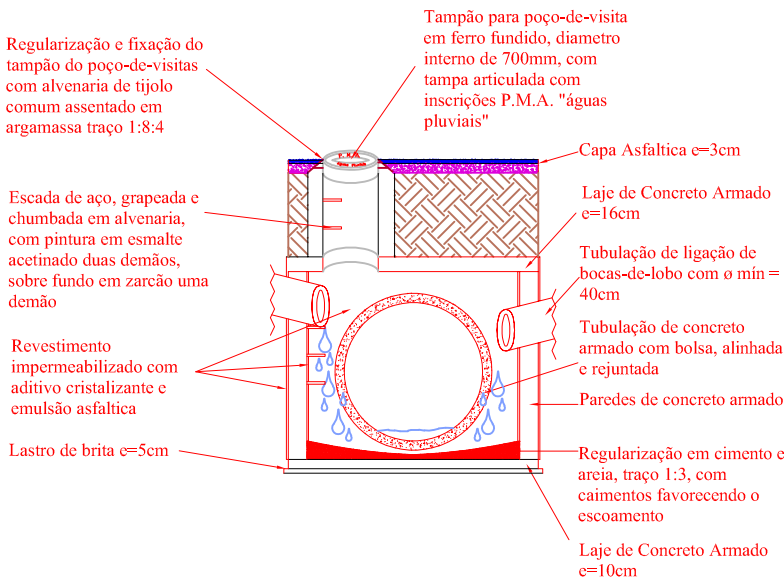

LEGENDA

- Tubos instalar
- Guia e sarjeta executar
- Guia e sarjeta existente
- PV instalar



SECRETARIA MUNICIPAL DE DESENVOLVIMENTO URBANO

www.amparo.sp.gov.br

OBJETO

PROGRAMA PLANEJAMENTO URBANO PAVIMENTAÇÃO DE VIAS URBANAS

LOCAL / MUNICÍPIO

Estância Hidromineral de Amparo/SP

TÍTULO

Drenagem Rua Albertino Lastória - trecho I

RESPONSÁVEL TÉCNICO

Engº CARLOS EDUARDO MAZZETTO
CREA 506036366
ART 28027230200399853

DADOS / FONTES DE REFERÊNCIA

Levantamento planialtimétrico EPT Engenharia e Topografia - Janeiro 2020
Engº Diego Gremes

NOME DO ARQUIVO ELETRÔNICO

PROJETO RUA ALBERTINO LASTÓRIA

REVISÕES DESCRIÇÃO DATA RUBRICA

PREFEITO MUNICIPAL

CARLOS ALBERTO MARTINS

SECRETARIA MUNICIPAL DE DESENVOLVIMENTO URBANO

Engº MARCELO JOSÉ VIAM RIBEIRO

CREA 5063433119

EQUIPE TÉCNICA

Engº CARLOS EDUARDO MAZZETTO

CREA 5060363666

Engº GHIAN MARTINS DE SOUZA

CREA 5070491307

CAROLINE LOPES FANTINI

Estagiária de Arquitetura e Urbanismo

DESENHO

Ghian

DATA

02/02/2021

FOLHA N°

DRG-001

ESCALA NOMINAL

INDICADA

REVISÃO

00

DATA EMISSÃO INICIAL

FEV/2021

FORMATO

A2

ESC. PLOTAGEM

1:1