


IMPLANTAÇÃO


ESCALA 1:500

- LEGENDA
- Projeção do muro + aterro
 - Projeção do aterro

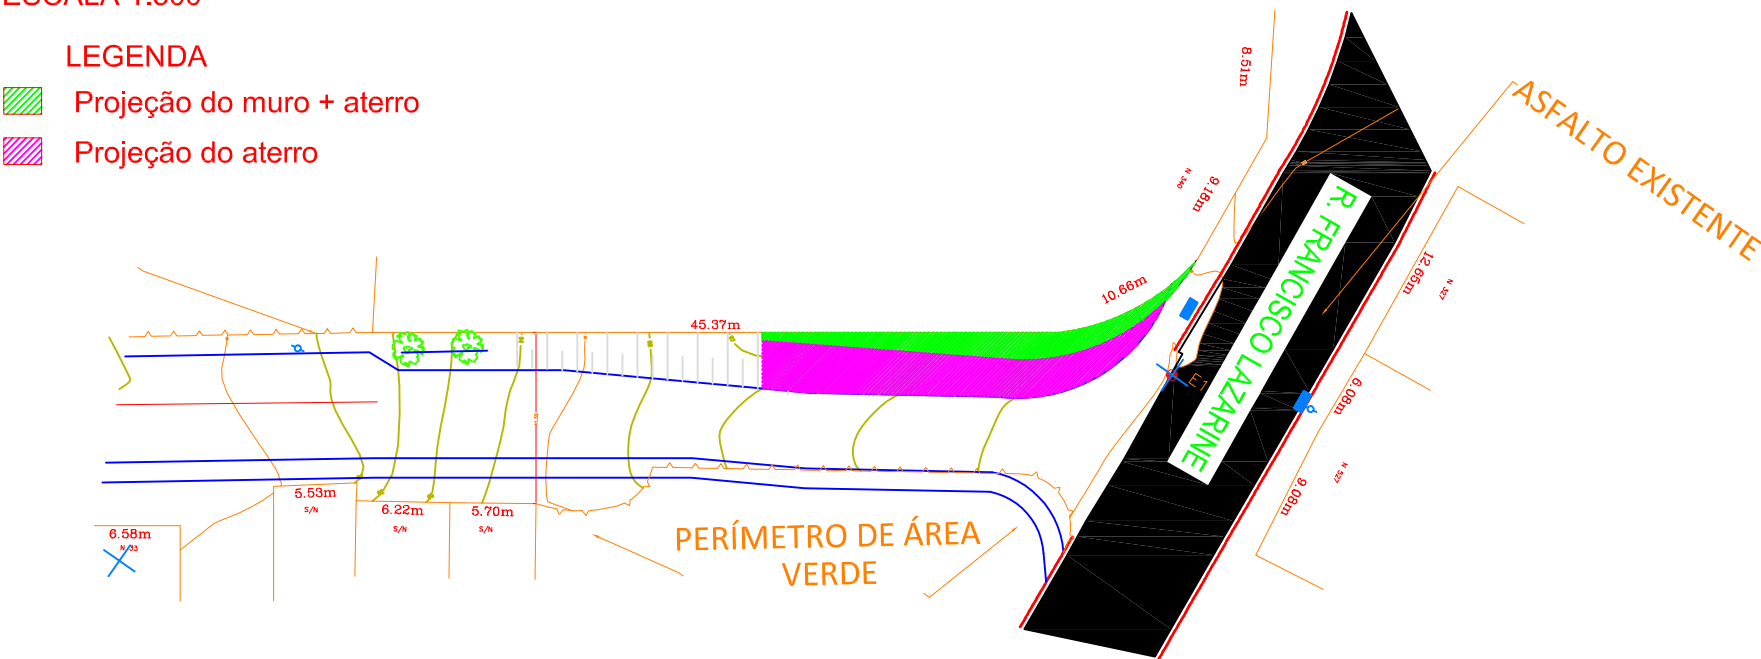


VISTA FRONTAL

ESCALA 1:100

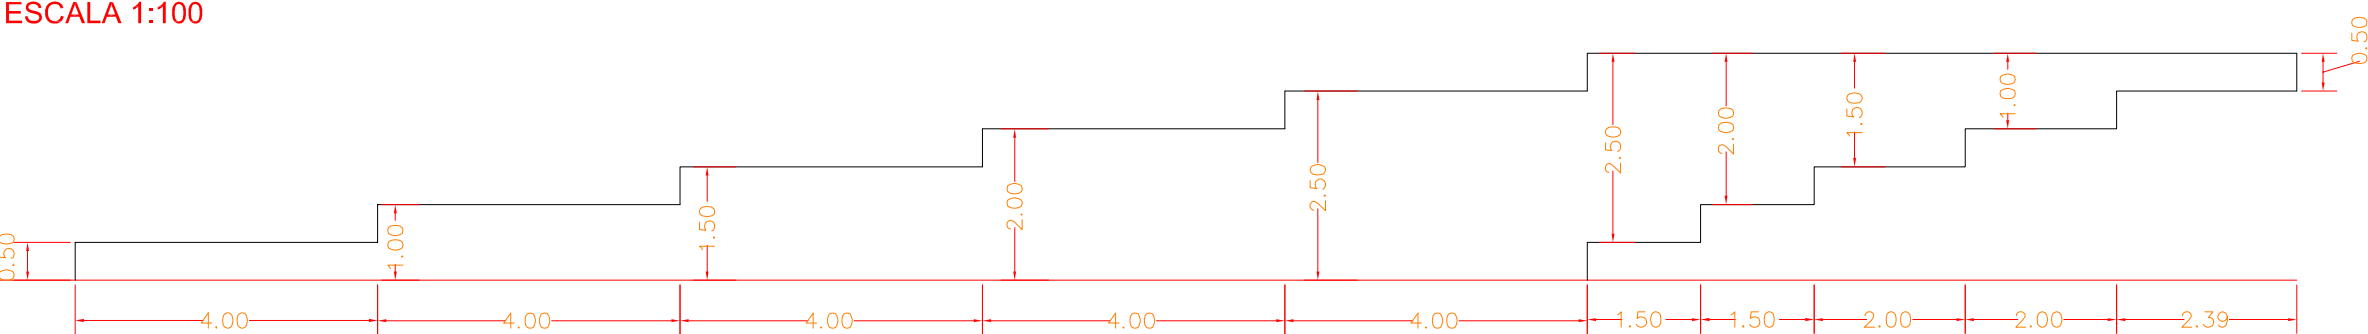


CORTE GENÉRICO

ESCALA 1:50

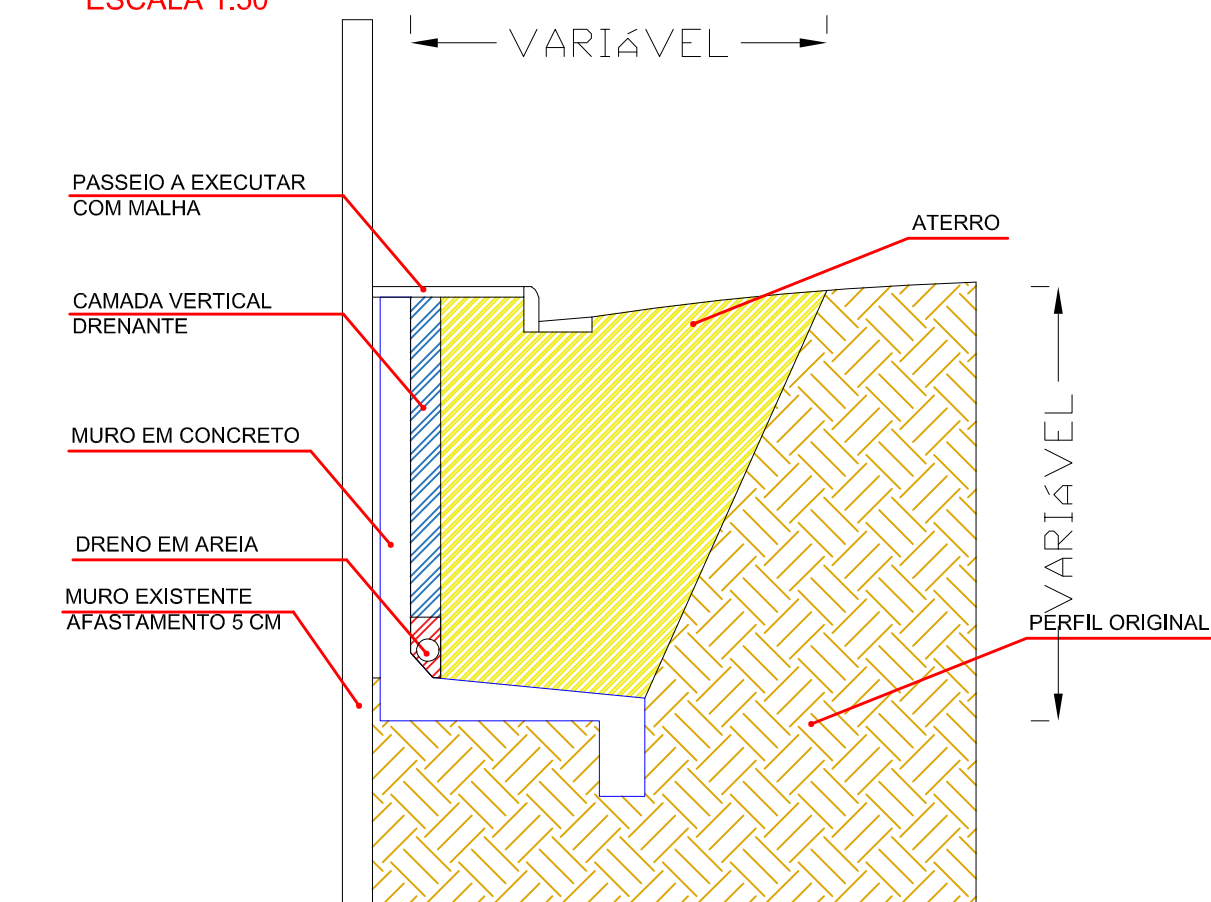

DRENO

ESCALA 1:25

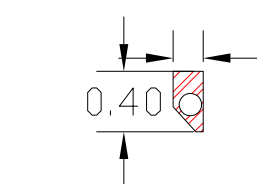

SECRETARIA MUNICIPAL DE DESENVOLVIMENTO URBANO

www.amparo.sp.gov.br

OBJETO

PROGRAMA PLANEJAMENTO URBANO PAVIMENTAÇÃO DE VIAS URBANAS

LOCAL / MUNICÍPIO

Estância Hidromineral de Amparo/SP

TÍTULO

Muro de Contenção - Implantação

RESPONSÁVEL TÉCNICO

Engº CARLOS EDUARDO MAZZETTO
CREA 506036366
ART 28027230200399853

DADOS / FONTES DE REFERÊNCIA

NOME DO ARQUIVO ELETRÔNICO

PROJETO RUA ALBERTINO LASTÓRIA

Rev01 inclusão vista frontal 21/10/20

REVISÕES

PREFEITO MUNICIPAL

CARLOS ALBERTO MARTINS

SECRETARIA MUNICIPAL DE DESENVOLVIMENTO URBANO

Engº MARCELO JOSÉ VÍAM RIBEIRO
CREA 5063433119

EQUIPE TÉCNICA

Engº CARLOS EDUARDO MAZZETTO
CREA 506036366

Engº GHIAN MARTINS DE SOUZA
CREA 5070491307

CAROLINE LOPES FANTINI
Estagiária de Arquitetura e Urbanismo

DESENHO

Ghian

DATA

02/02/2021

FOLHA N°

MUR-001

ESCALA NOMINAL

INDICADA

REVISÃO

00

DATA EMISSÃO INICIAL

FEV/2021

FORMATO

A2

ESC. PLOTAGEM

1:1