


DRENAGEM

ESCALA 1:500

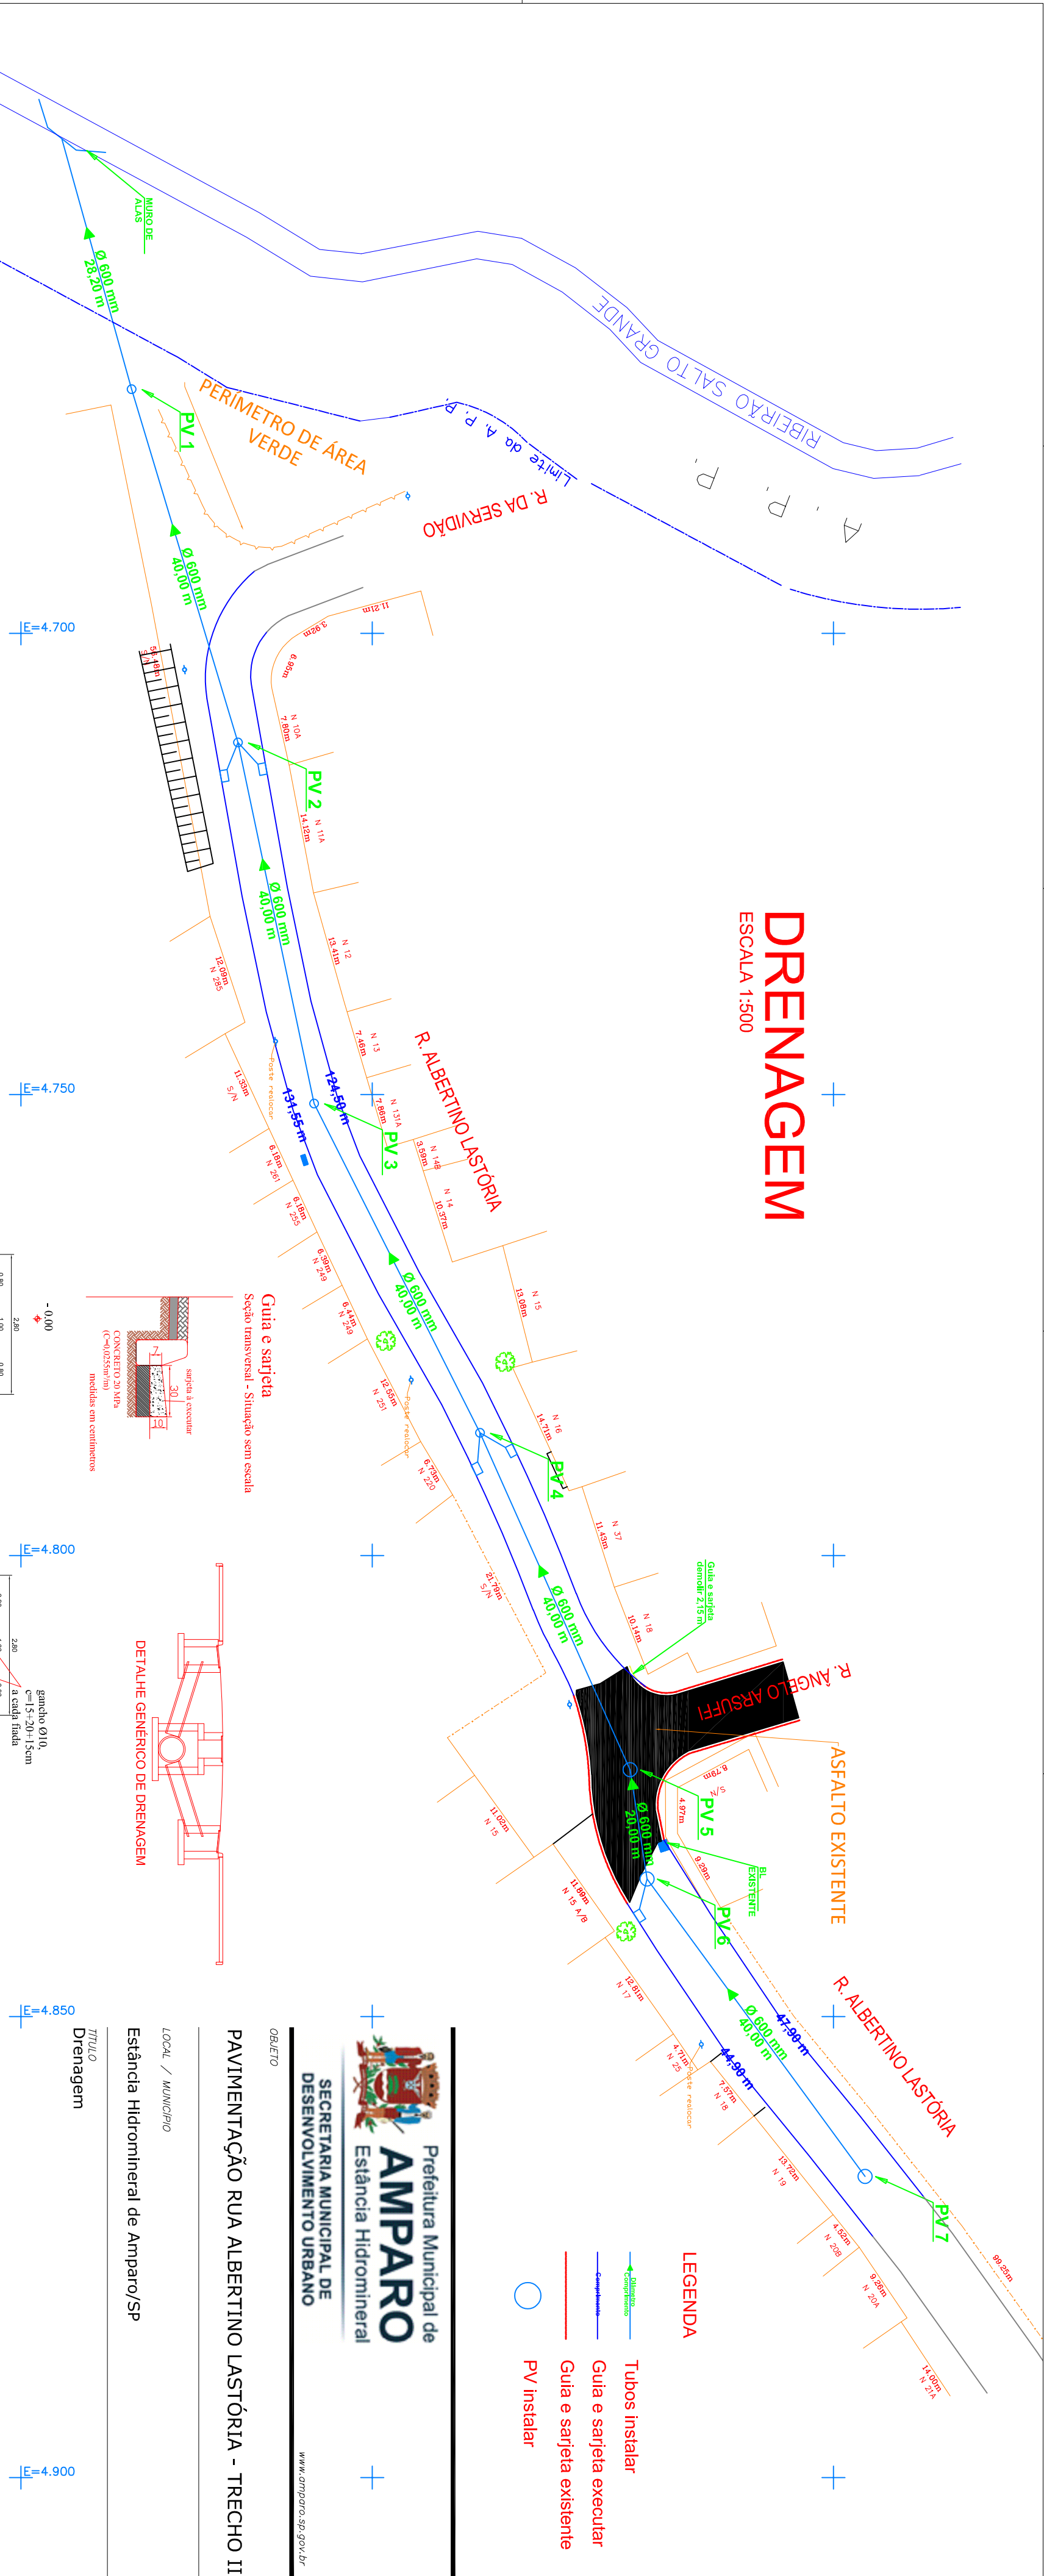

- LEGENDA
- Tubos instalar
 - Guia e sarjeta executar
 - Guia e sarjeta existente
 - PV instalar

Prefeitura Municipal de AMPARO
SECRETARIA MUNICIPAL DE DESENVOLVIMENTO URBANO

PAVIMENTAÇÃO RUA ALBERTINO LASTÓRIA - TRECHO II

Estância Hidromineral de Amparo/SP

PROJETO DE DRENAGEM



PROJETO DE DRENAGEM

PROJETO DE DRENAGEM

PROJETO DE DRENAGEM

PROJETO DE DRENAGEM

CORTE

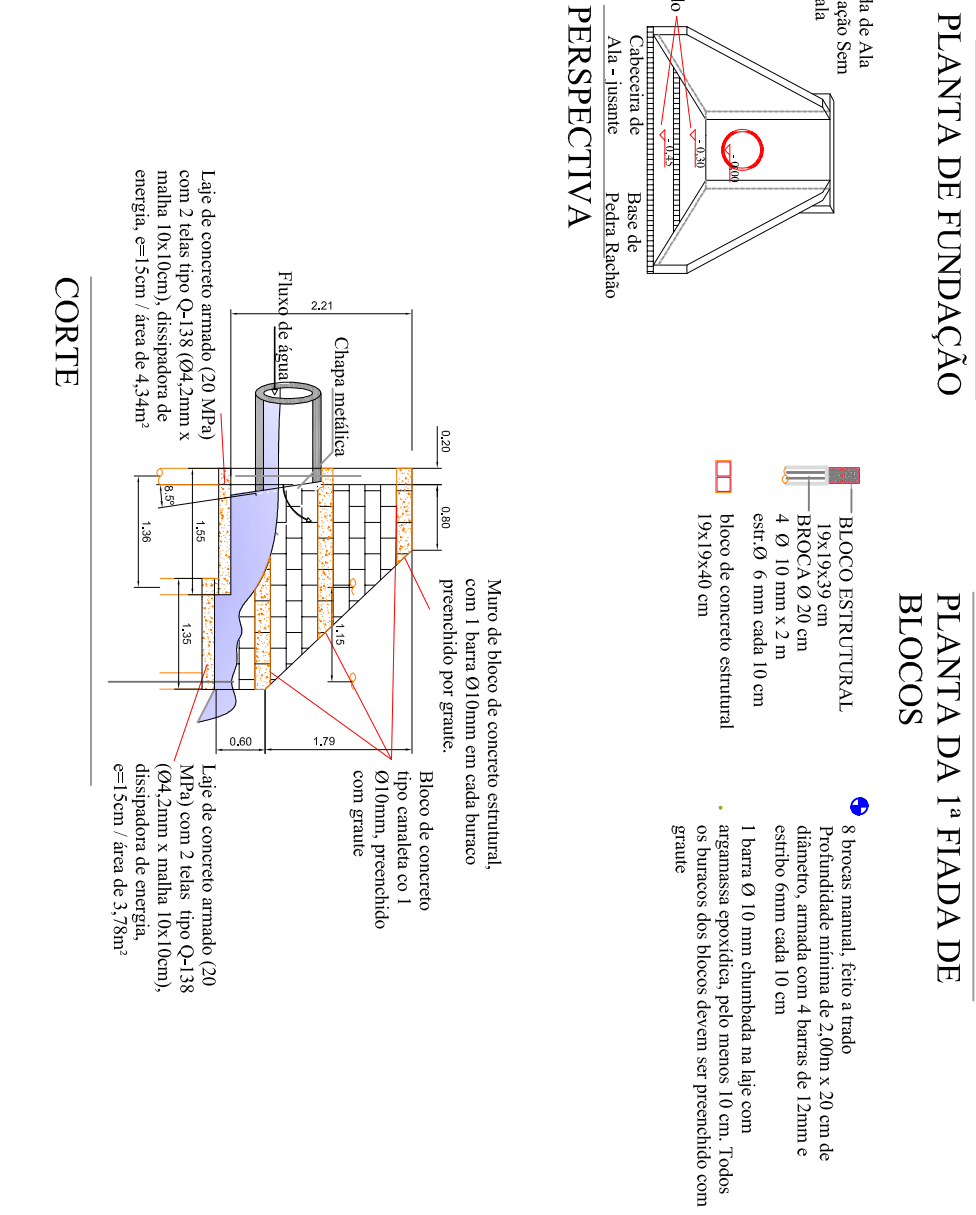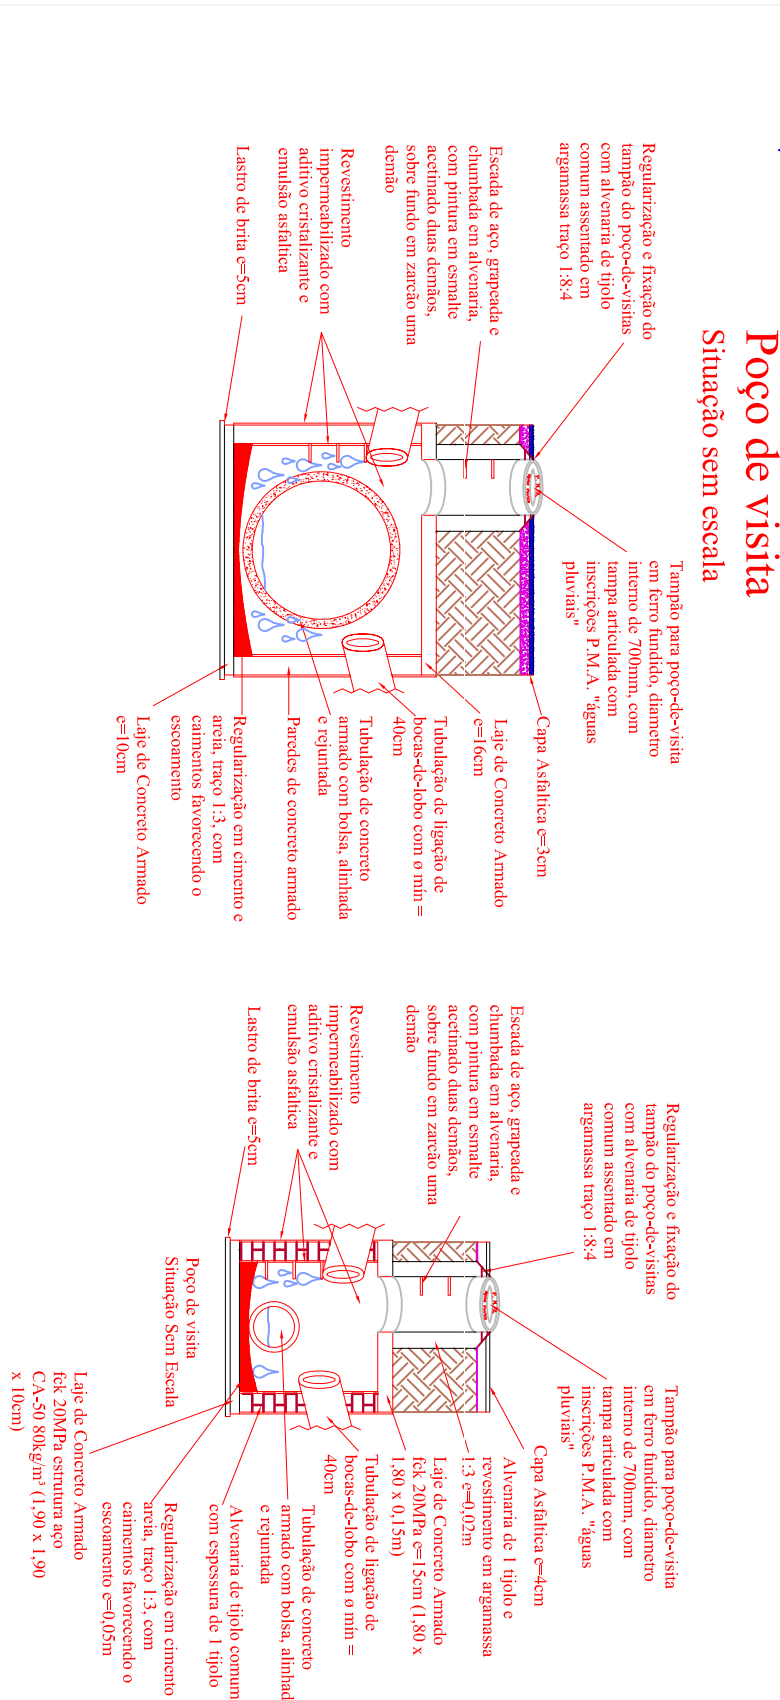

CORTE

