



ESCALA 1:100

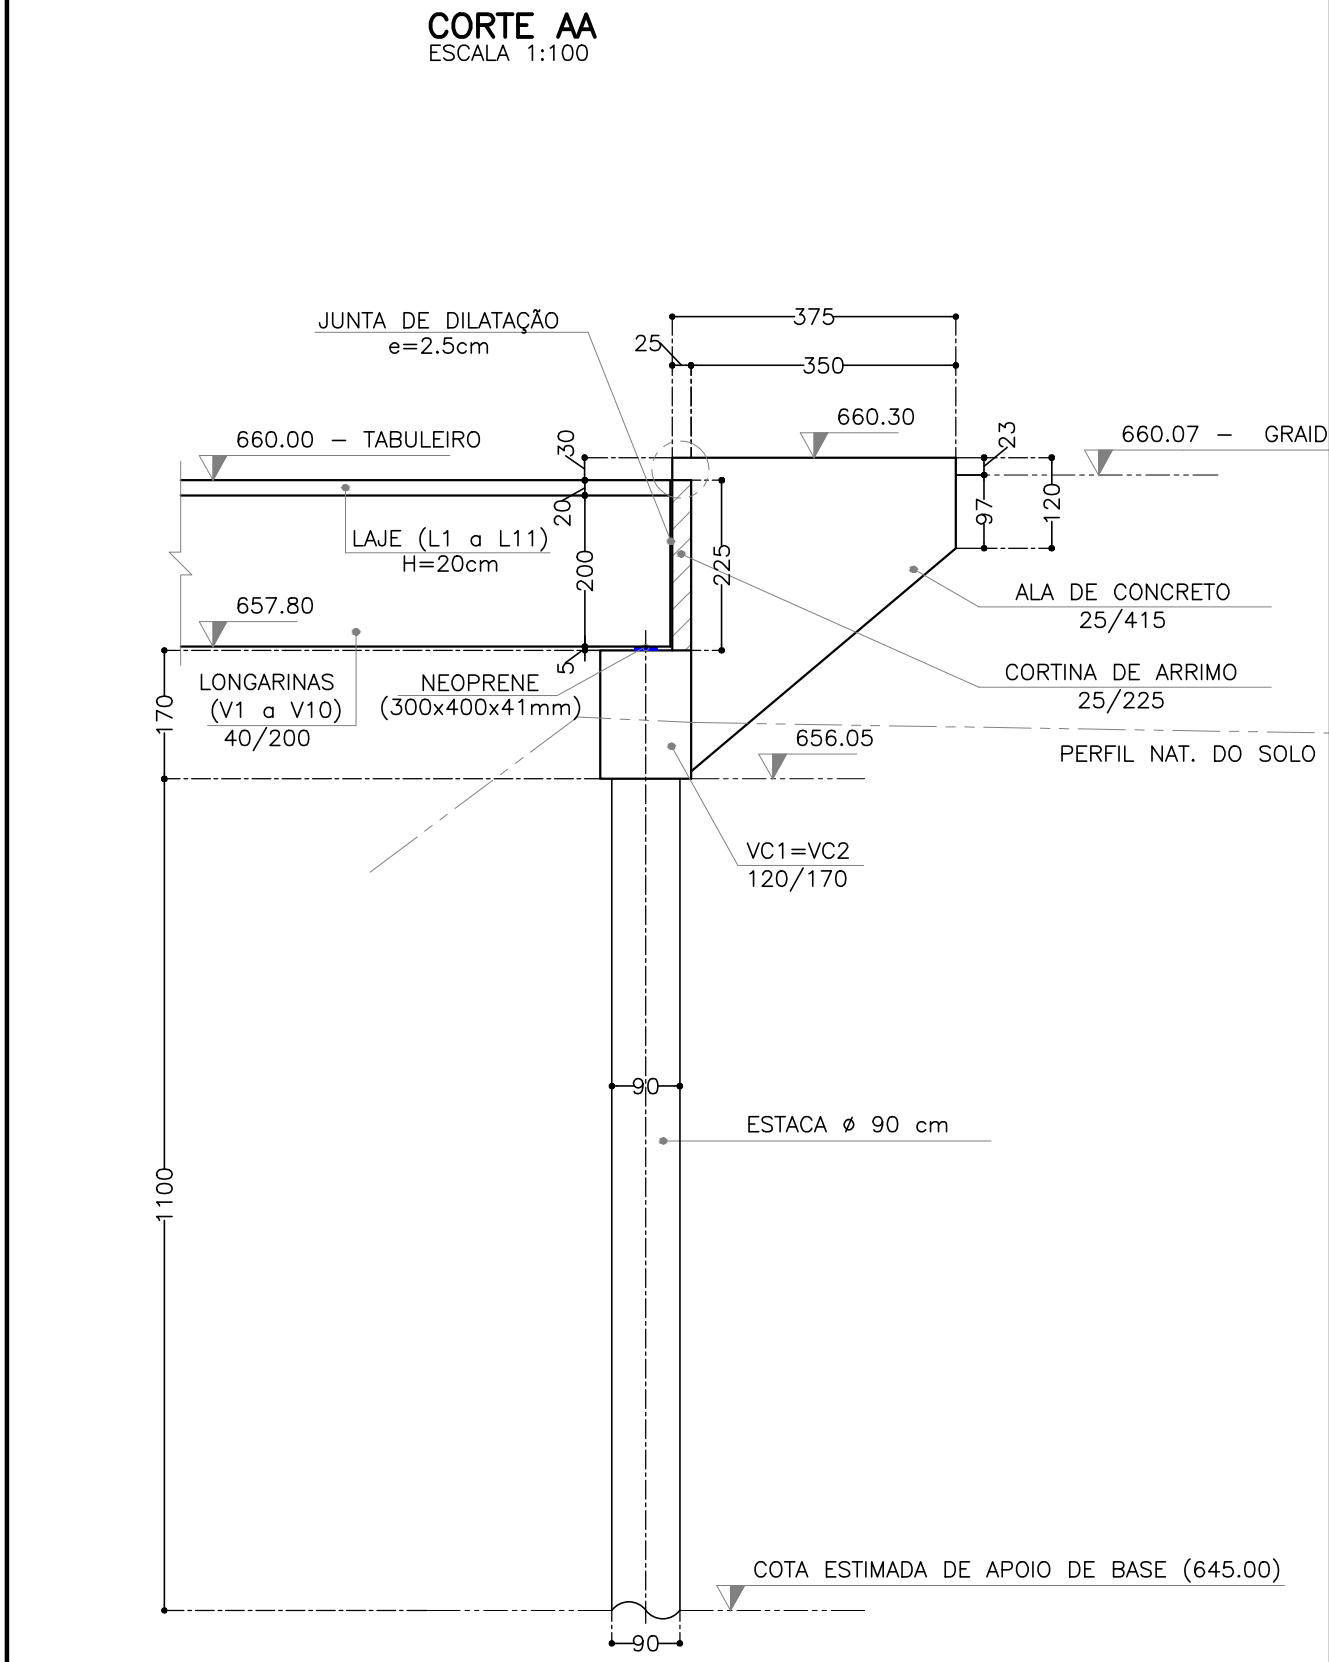

ESCALA 1:100

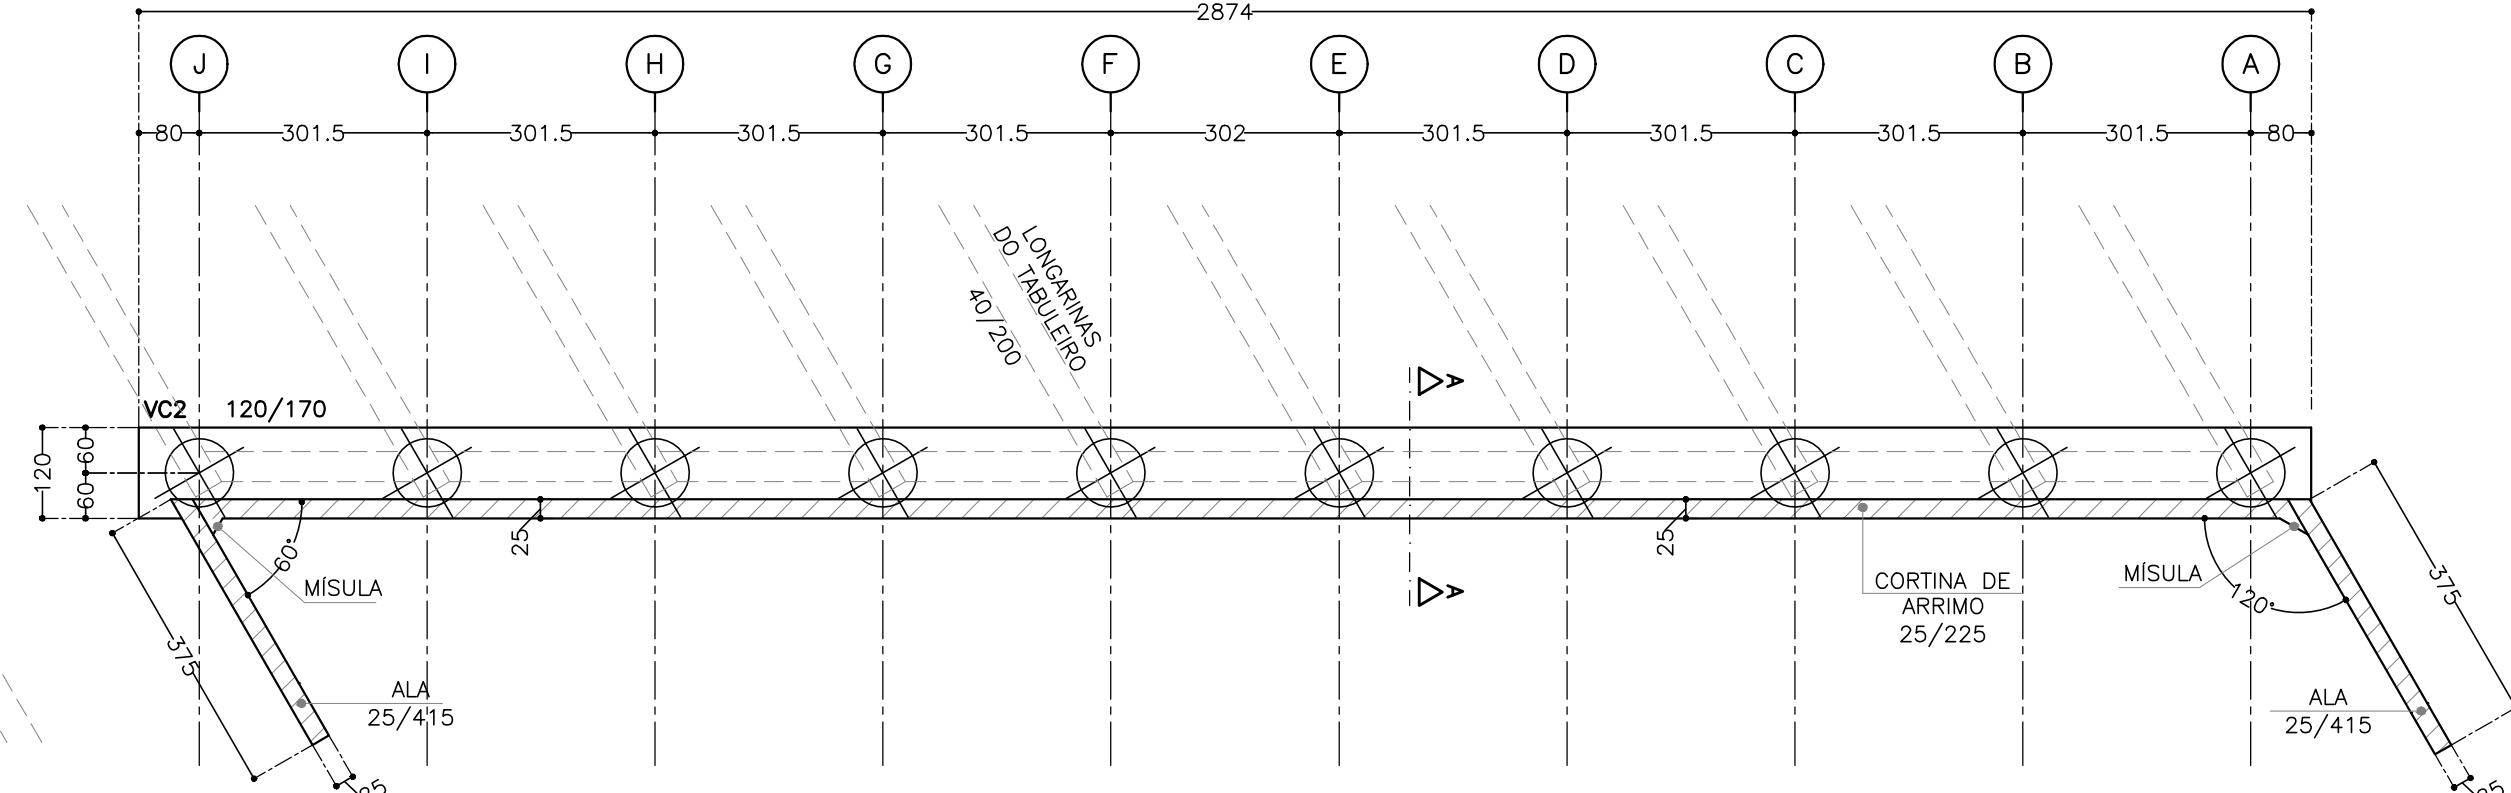

| OBSERVAÇÕES   |  |  | ALTERAÇÕES DE PROJETO                                |  |  | SECRETARIA MUNICIPAL DE DESENVOLVIMENTO URBANO                |  | ART<br>92221220140321214                                                            |  | ÁREAS<br>EXISTENTE<br>CONSTRUIR<br>TOTAL   |  |   | LOCAL<br>Jardim São Dimas e Arredores |  | CONJUNTO<br>EST   |  |                                               |  |
|---|--|--|------------------------------------------------------|--|--|---------------------------------------------------------------|--|-------------------------------------------------------------------------------------|--|--------------------------------------------|--|---|---------------------------------------|--|---|--|-----------------------------------------------|--|
| 1- FCK= 40 MPa PARA MESO E SUPERESTRUTURA: VC1, VC2, CORTINAS E ALAS DE ARRIMO, V1 a V12, L1 a L11;<br>2- FCK= 20 MPa PARA INFRAESTRUTURA: ESTACAS (VER DETALHES NA FOLHA 05);<br>3- RELAÇÃO AQUADAMENTO = 0,05;<br>4- CLASSE DE AGRESSIVIDADE AMBIENTAL: II;<br>5- AGRESSIVIDADE: MEDIO;<br>6- RISCO DE DEGRADAÇÃO: PEQUENO;<br>7- E7, E8, E9, P43 e P55: PONTOS DE AMARRAÇÃO CONFORME PROJETO DE TOPOGRAFIA;<br>8- SP.03 e SP04: PONTOS DE SONDAGEM |  |  | Nº 06<br>DETALHAMENTO DAS VIGAS VC1 e VC2<br>30/7/14 |  |  | Nº 07<br>ALTERADO DIÂMETRO DO TUBULÃO PARA 120 cm<br>24/04/15 |  | Nº 08<br>ALTERADA FUNDAÇÃO PARA ESTACAS TIPO HÉLICE CONTÍNUA MONITORADA<br>03/08/15 |  | Nº 09<br>ALTERADA OBSERVAÇÃO 1<br>20/08/15 |  | APROVAÇÃO<br>AUTOR DO PROJETO<br>CKS CONSTRUÇÕES E EMPREENDIMENTOS LTDA.<br>SECRETARIO MUNICIPAL DE DESENV. URBANO<br>Eng. Paulo A. R. Marinho |                                       |  | FOLHA<br>02<br>ENDEREÇO<br>Jardim São Dimas, Jd. Silvestre IV Jd. Europa, Residencial Santa Maria do Amparo e Chácara São João<br>ASSUNTO<br>PROJETO EXECUTIVO ESTRUTURAL E DE FUNDAÇÕES |  | PREFEITO MUNICIPAL<br>Luiz Oscar Vitale Jacob |  |