

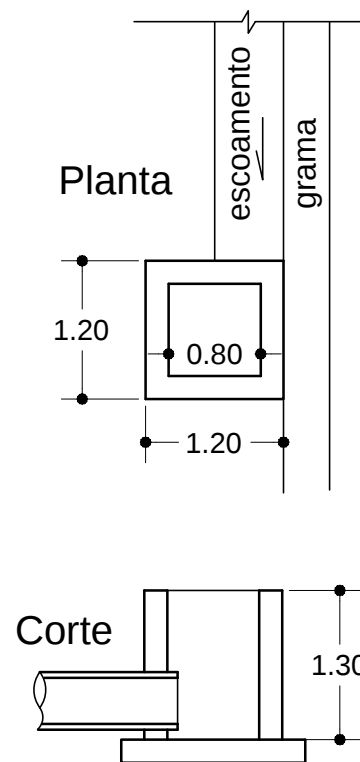



## Cap. Águas Pluviais

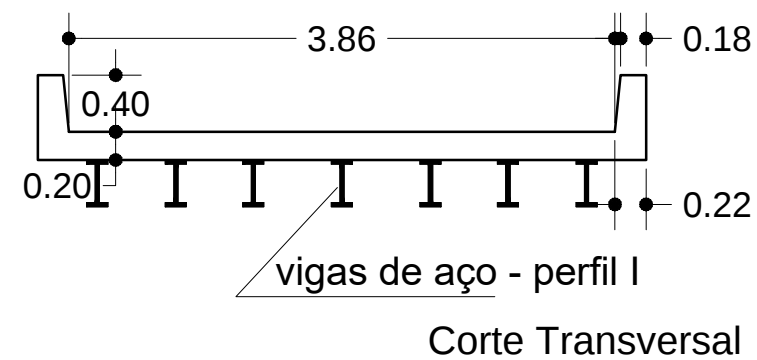


## Descarga Águas Pluviais

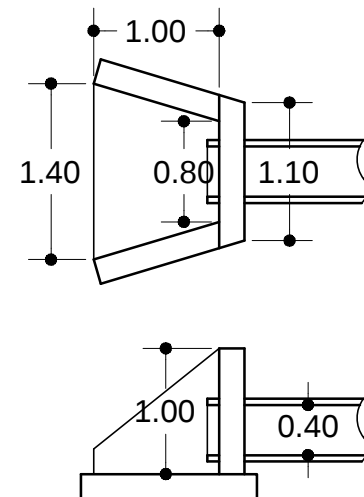

## Ponte de Concreto (existente)

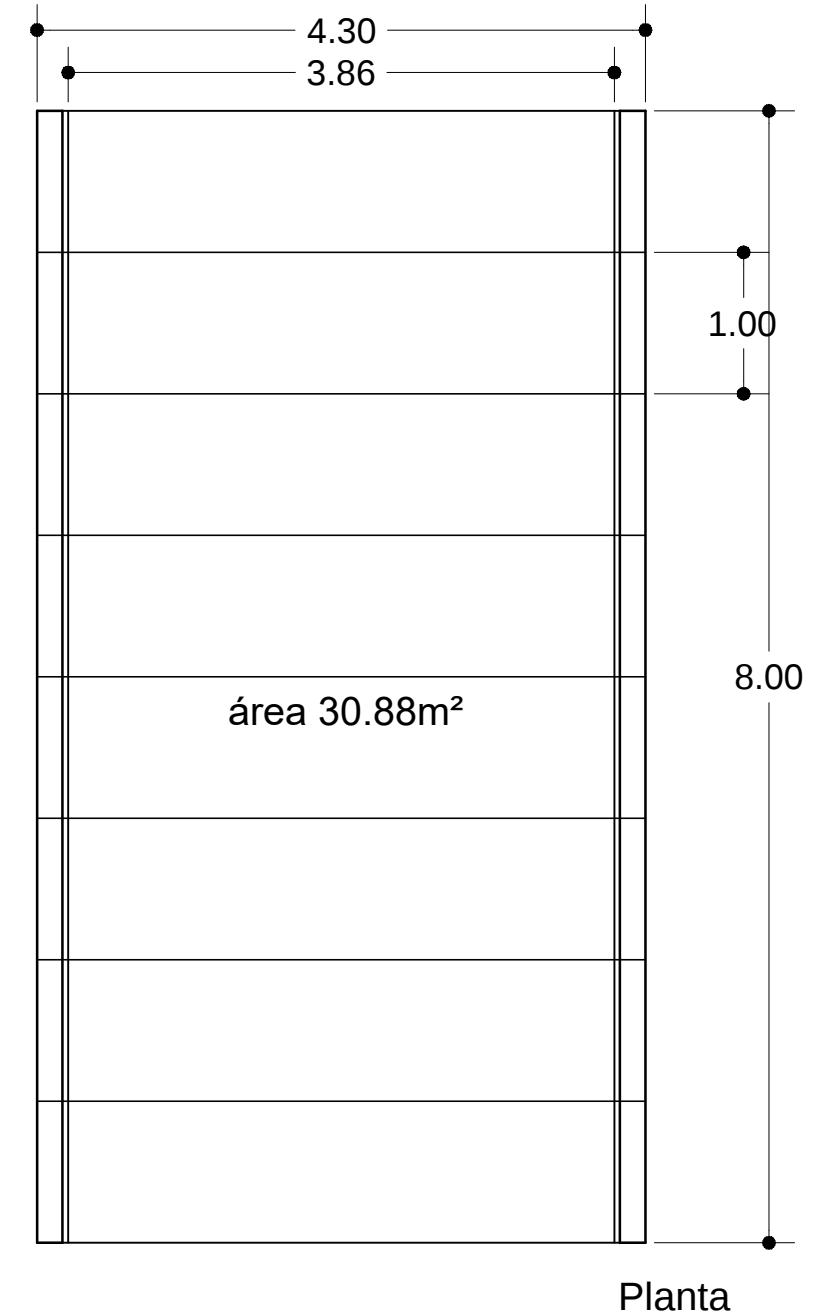

## Seção Típica do Pavimento

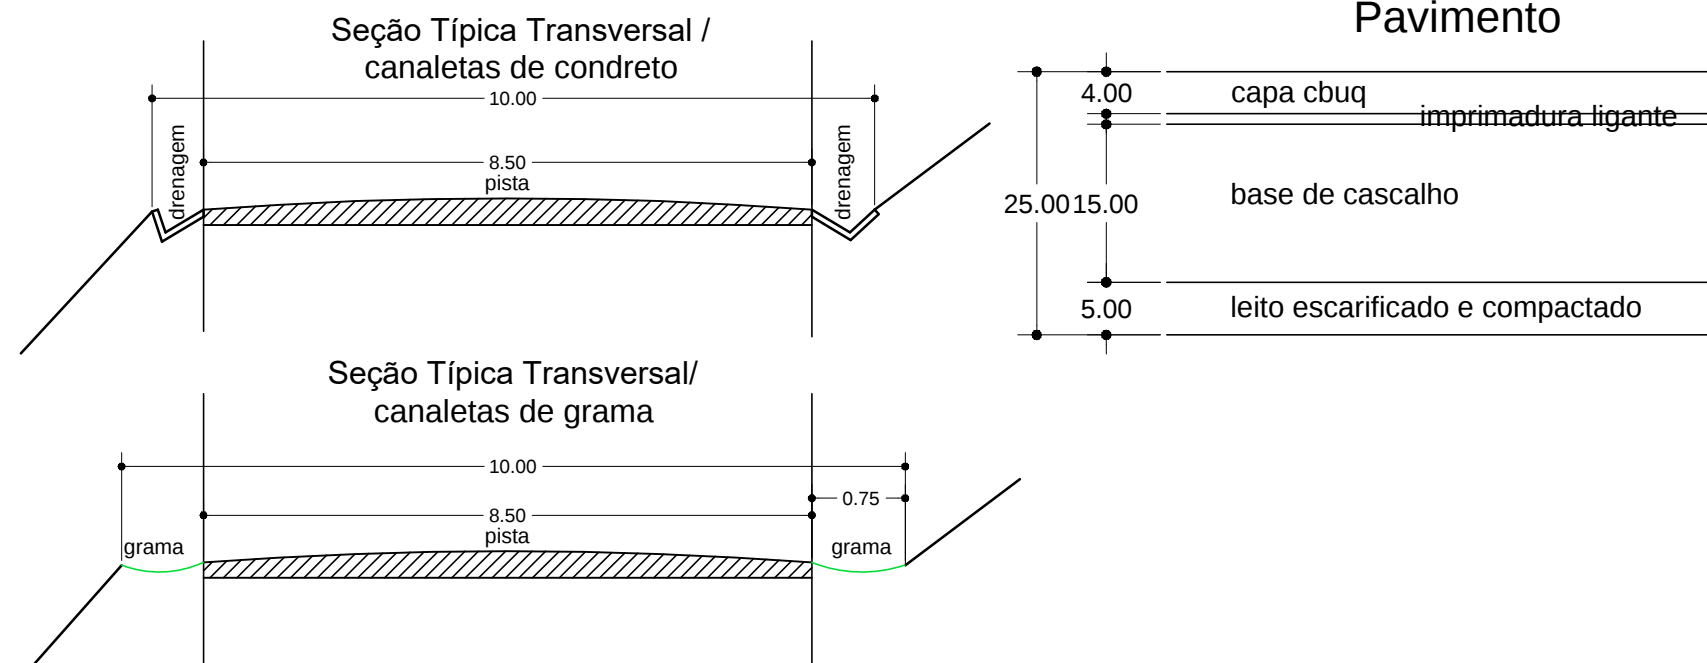

| ALTERAÇÕES DE PROJETO |  |      | SECRETARIA MUNICIPAL DE DESENVOLVIMENTO URBANO   |  |  | ÁREAS     |           |       | LOCAL                           | CONJUNTO |
|-----------------------|--|------|---|--|--|-----------|-----------|-------|---------------------------------|----------|
| Nº 01                 |  | DATA | <div> <div>SECRETARIA MUNICIPAL DE DESENVOLVIMENTO URBANO</div> <div>SECRETARIA MUNICIPAL DE DESENVOLVIMENTO URBANO</div> <div>SECRETARIO MUNICIPAL DE DESENV. URBANO</div> <div>SECRETARIO MUNICIPAL DE DESENV. URBANO</div> </div> |  |  | EXISTENTE | CONSTRUIR | TOTAL | Estrada Municipal da Boa Vereda | -        |
| Nº 02                 |  | DATA |   |  |  | APROVAÇÃO |           |       | PROJETO                         | FOLHA    |
| Nº 03                 |  | DATA |   |  |  | APROVAÇÃO |           |       | Pav. da estrada da Boa Vereda   | -        |
| Nº 04                 |  | DATA |   |  |  | APROVAÇÃO |           |       | ENDEREÇO                        | ESCALA   |
|                       |  |      | ANO - 2021   |  |  | APROVAÇÃO |           |       | Estrada Municipal da Boa Vereda | s/escala |
|                       |  |      |   |  |  |           |           |       | ASSUNTO                         |          |
|                       |  |      |   |  |  |           |           |       | Detalhes Construtivos           |          |

