


Planta de Locação
Sem Escala

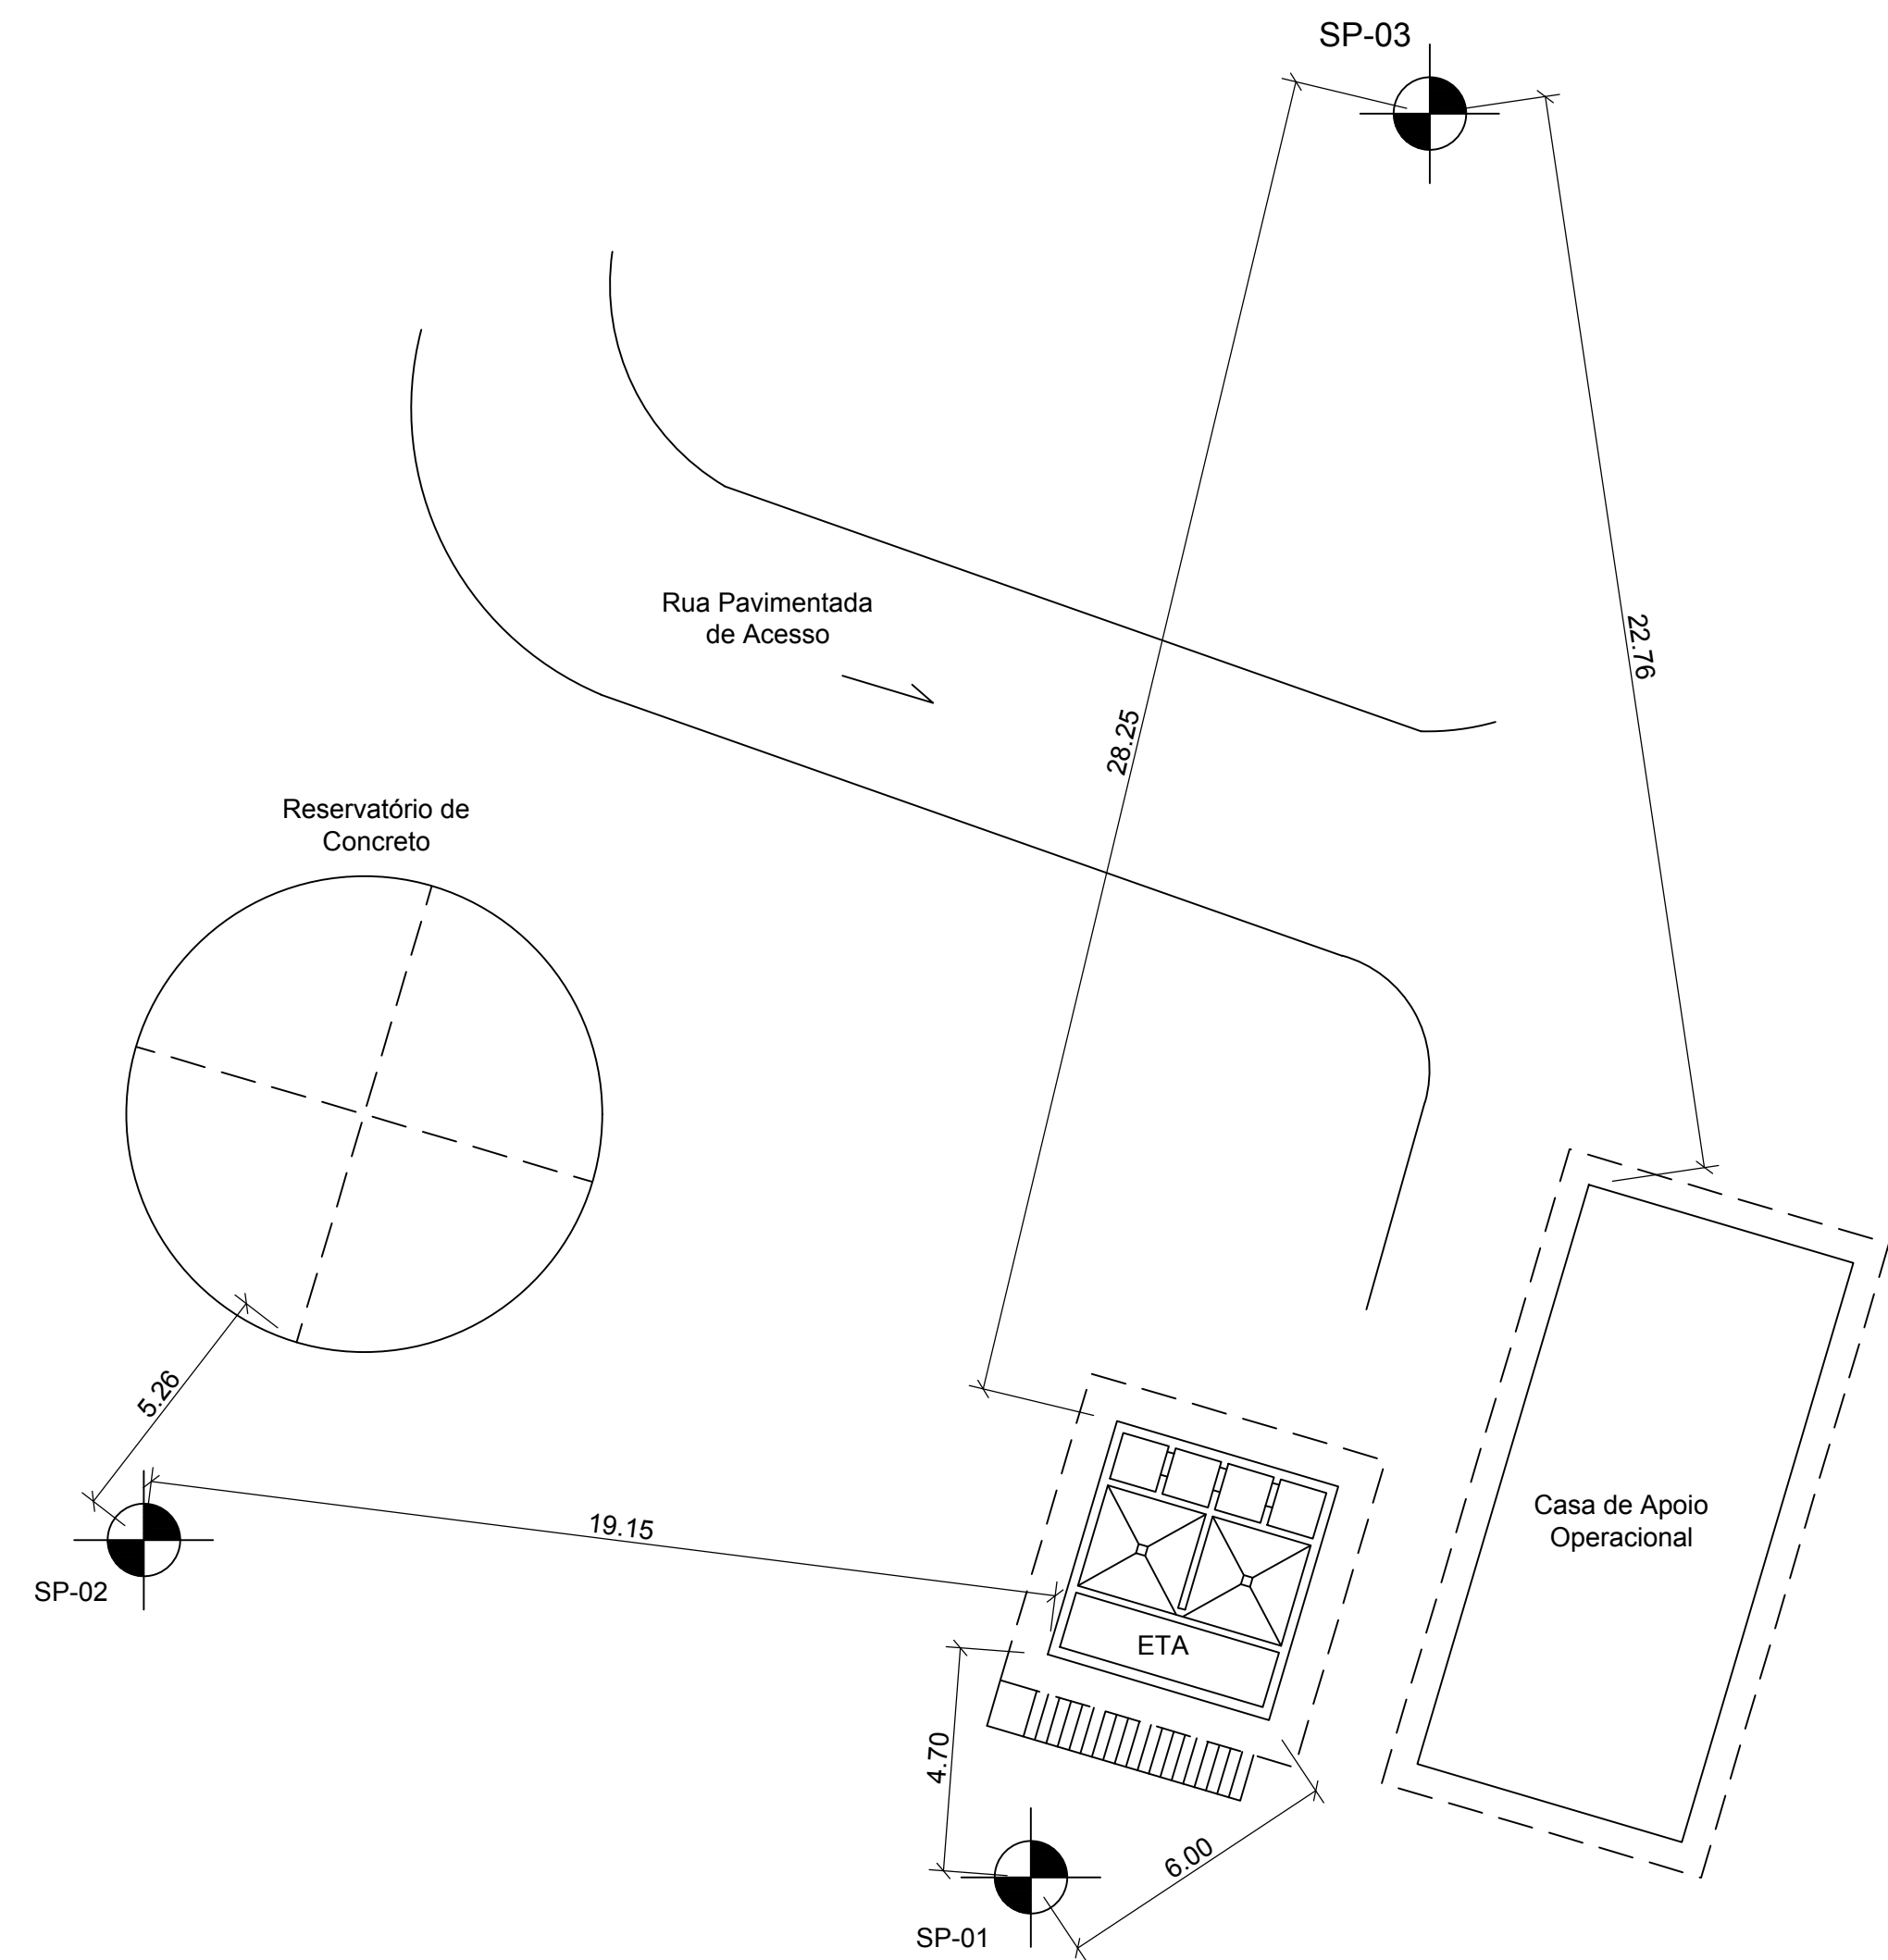

Planta de Localização
Sem Escala



REVISÃO	DESCRIÇÃO	DATA	EXECUTADO	VERIFICADO	APROVADO
00	Emissão Inicial	03/06/20	Guilherme F.	Luciano Novaes	Luciano Novaes



[16] 9.8134.0993 | [16] 3419.0906
adm@novaes.eng.br | comercial@novaes.eng.br
engenharia@novaes.eng.br | Rua São Joaquim, 550
São Carlos /SP| www.novaes.eng.br

Eng. Projetista: Luciano Farias de Novaes
CREA/SP: 506233333 ART: 28027230200468086

solicitante: **SAAE - Saneamento Ambiental Amparo-SP** folha 01/01

Localidade: ETA Distrito Três Pontes Data 1ª Emissão 03/06/2020

**Projeto Sondagem
Locação dos Pontos**

Desenhista: Guilherme Furini Arquivo: Revisão 00
Escala: Indicadas

Data
Jun. | 2020