



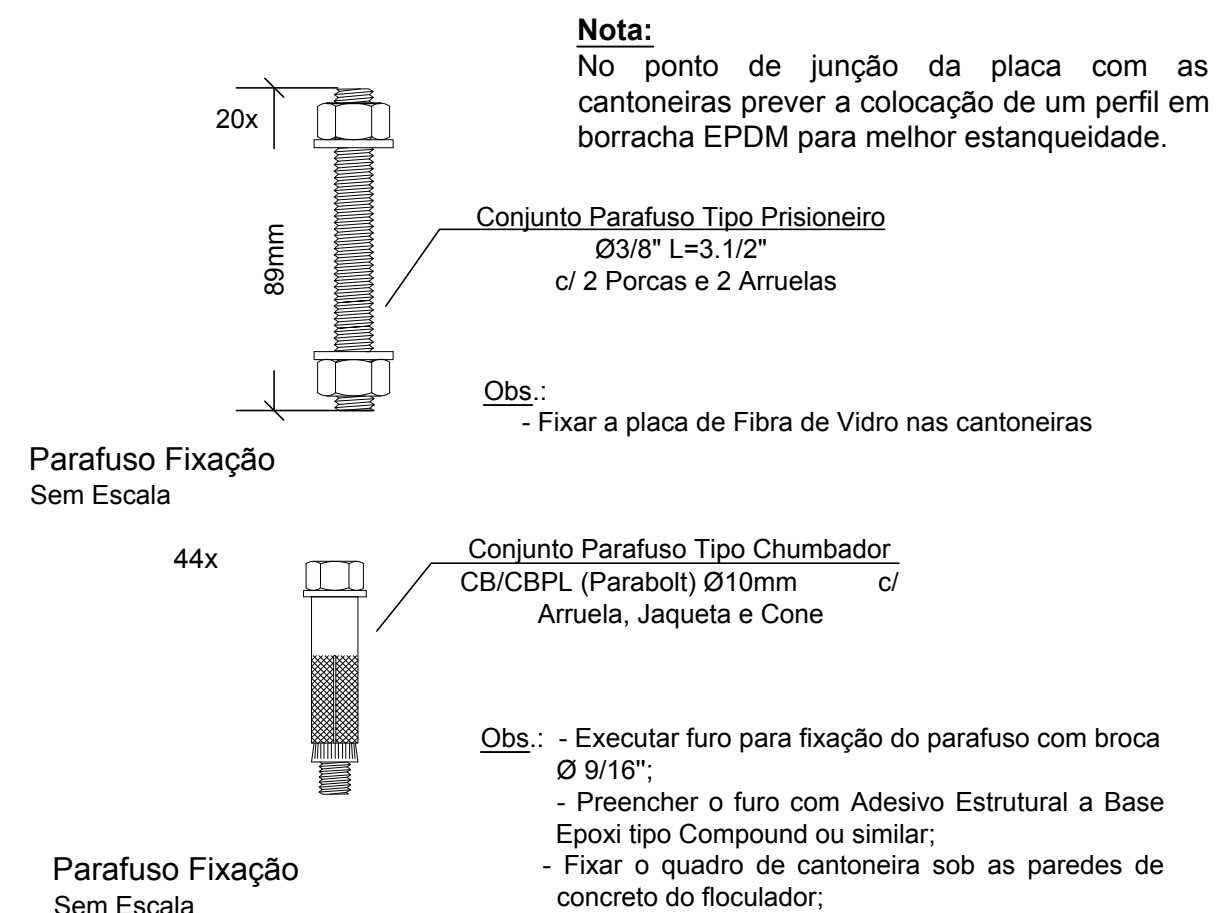

Relação Materiais Metálica - Fixação Placa Fibra de Vidro

Peça	Aço	Perfil	Bitola	Comprimento (m)	Peso Linear (Kg/m)	Peso Total (Kg)
Cantoneira (Fixação Lateral)	Inox	Cantoneira Abas Iguais	2" (50,8mm) / # 5/16" (7,9mm)	19,40	5,94	115,24
Cantoneira (Fixação Inferior)	Inox	Cantoneira Abas Iguais	2" (50,8mm) / # 3/8" (9,5mm)	0,26	7,02	1,83
TOTAL						117,07

REVISÃO	DESCRIÇÃO	DATA	EXECUTADO	VERIFICADO	APROVADO
00	Emissão Inicial	17/06/20	Guilherme F.	Luciano Novaes	Luciano Novaes

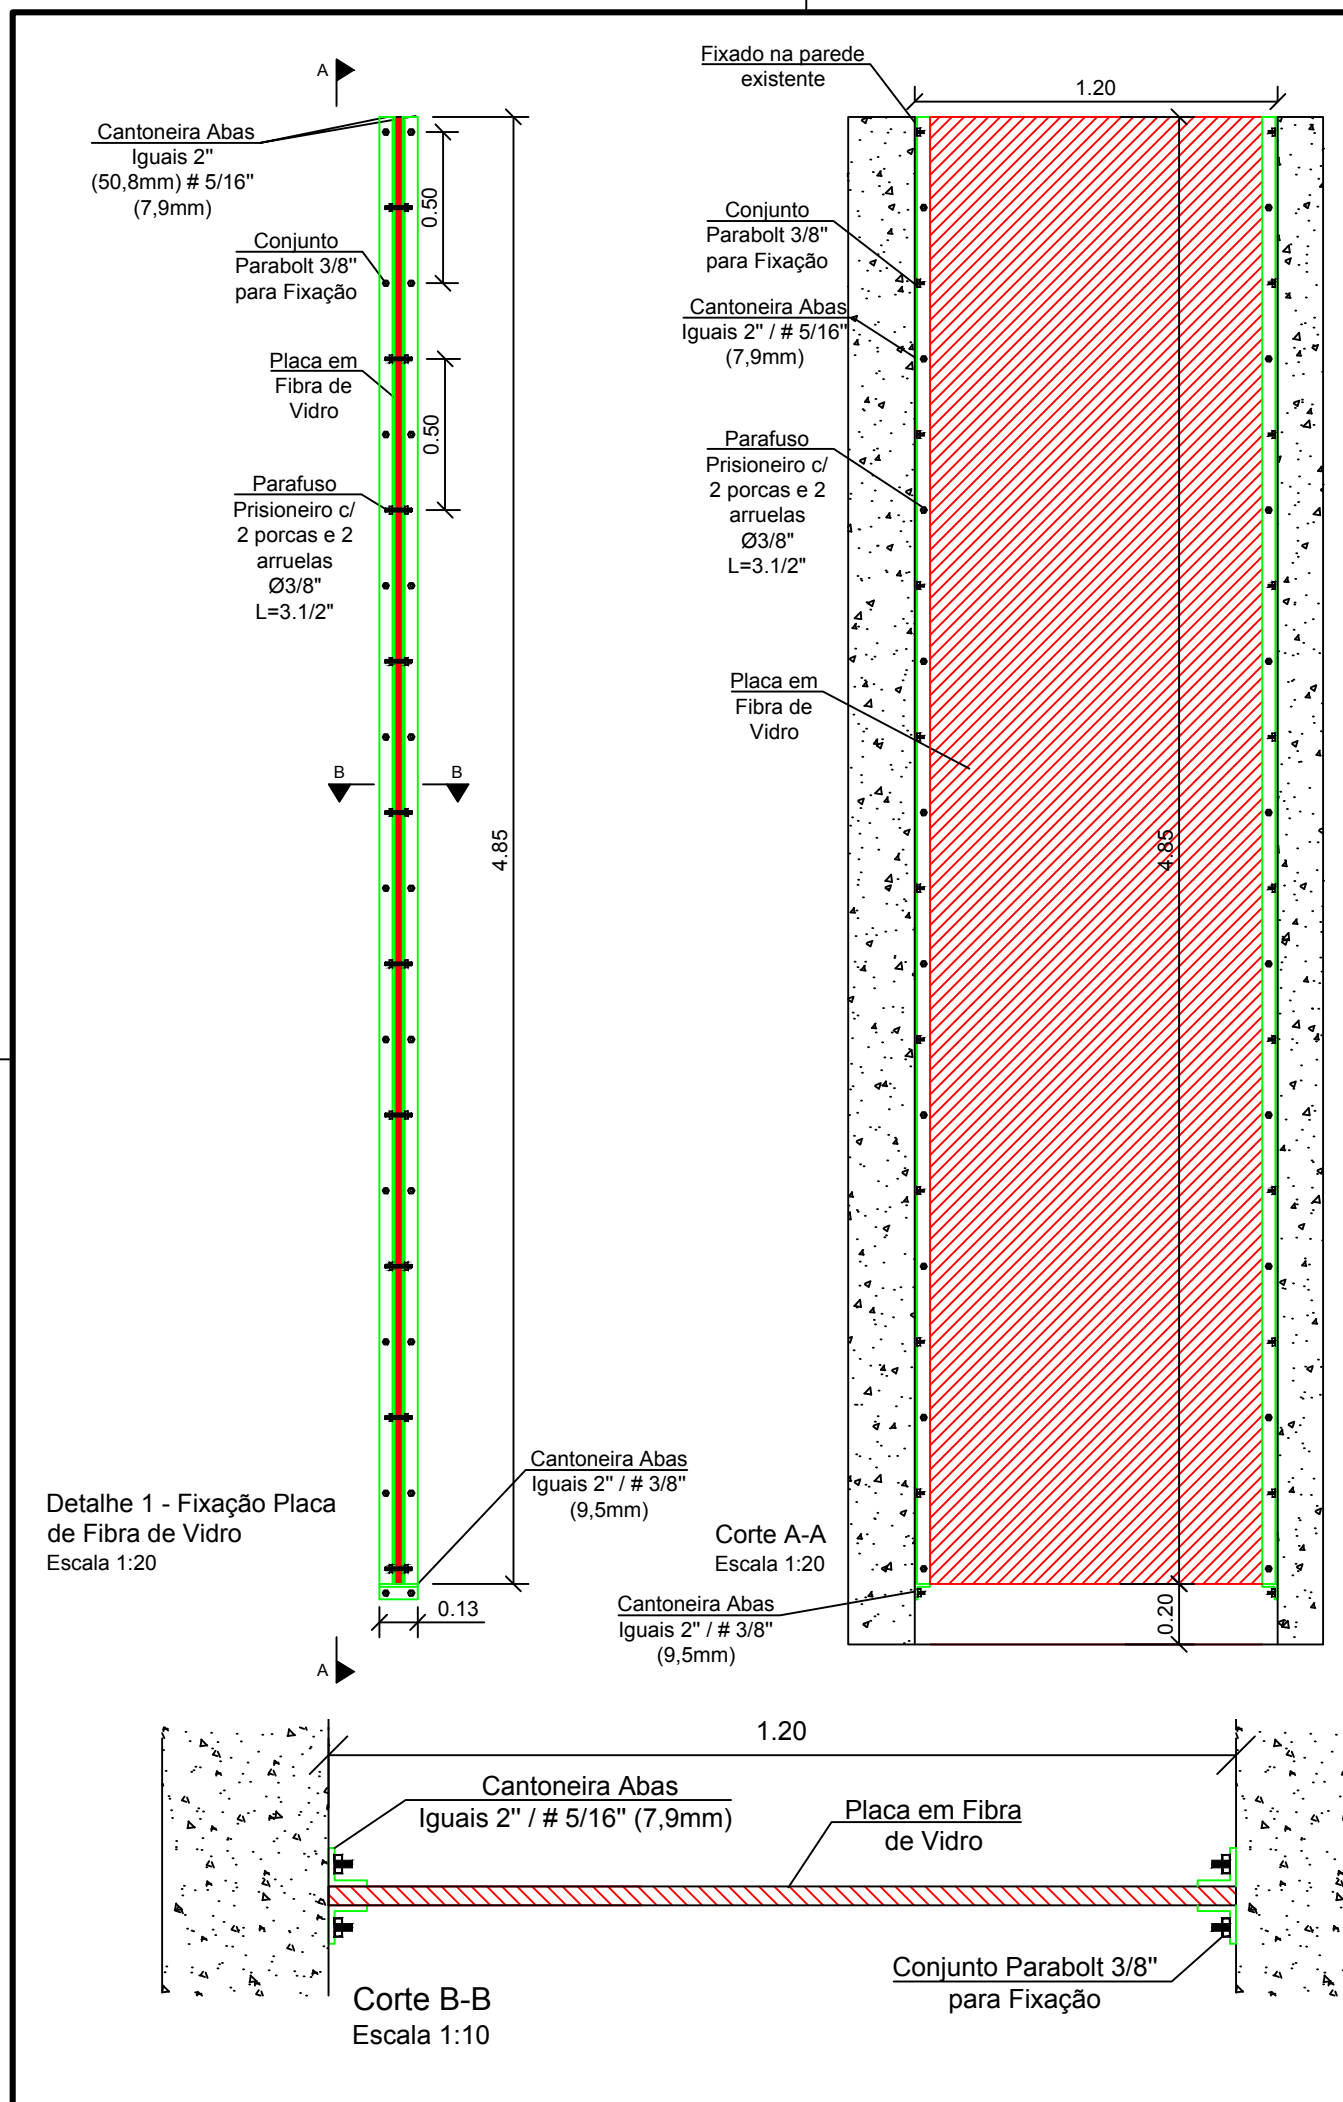

[16] 9.8134.0993 | [16] 3419.0906
adm@novaes.eng.br | comercial@novaes.eng.br
engenharia@novaes.eng.br | Rua São Joaquim, 550
São Carlos /SP| www.novaes.eng.br

Eng. Projetista: Luciano Farias de Novaes
CREA/SP: 506233333 ART: 28027230200468086

solicitante: **SAAE - Saneamento Ambiental Amparo-SP** folha 02/02

Localidade: ETA Distrito Três Pontes

Data 1ª Emissão 17/06/2020

Reforma ETA Distrito 3 Pontes Floculadores

Desenhista: Guilherme Furini Arquivo: Revisão 00
Escala: Indicadas

Data Jun. | 2020