


Diagrama Unifilar Geral

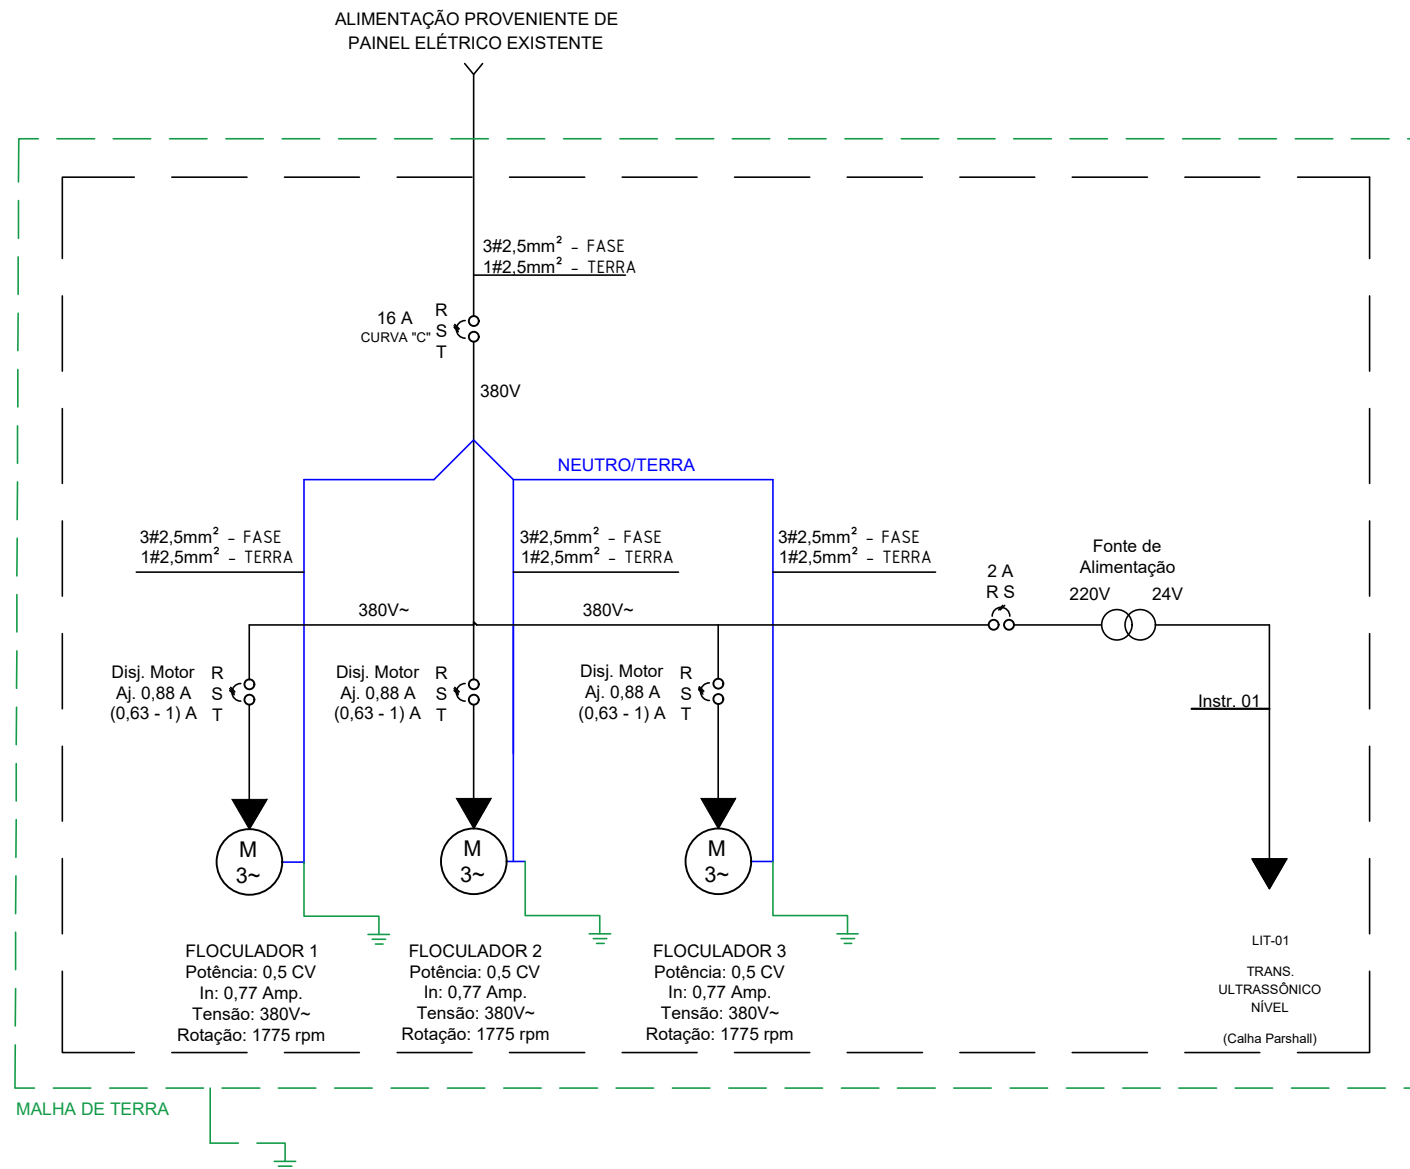

REVISÃO	DESCRIÇÃO	DATA	EXECUTADO	APROVADO
00	EMIÇÃO INICIAL	16/06/20	LUCAS	LUCIANO



[16] 9.8134.0993 | [16] 3419.0906
adm@novaes.eng.br | comercial@novaes.eng.br
engenharia@novaes.eng.br | Rua São Joaquim, 550
São Carlos / SP | www.novaes.eng.br

Solicitante: SAAE - Amparo-SP

Folha
01/01

Diagrama Unifilar Geral

Infraestrutura e instalação elétrica da reforma da ETA Três Pontes, no município de Amparo/SP.

Arquivo: Revisão 00

Data
Junho | 2020

Eng. Responsável: Luciano F. Novaes
CREA/SP: 506233333 ART: 28027230200468086