
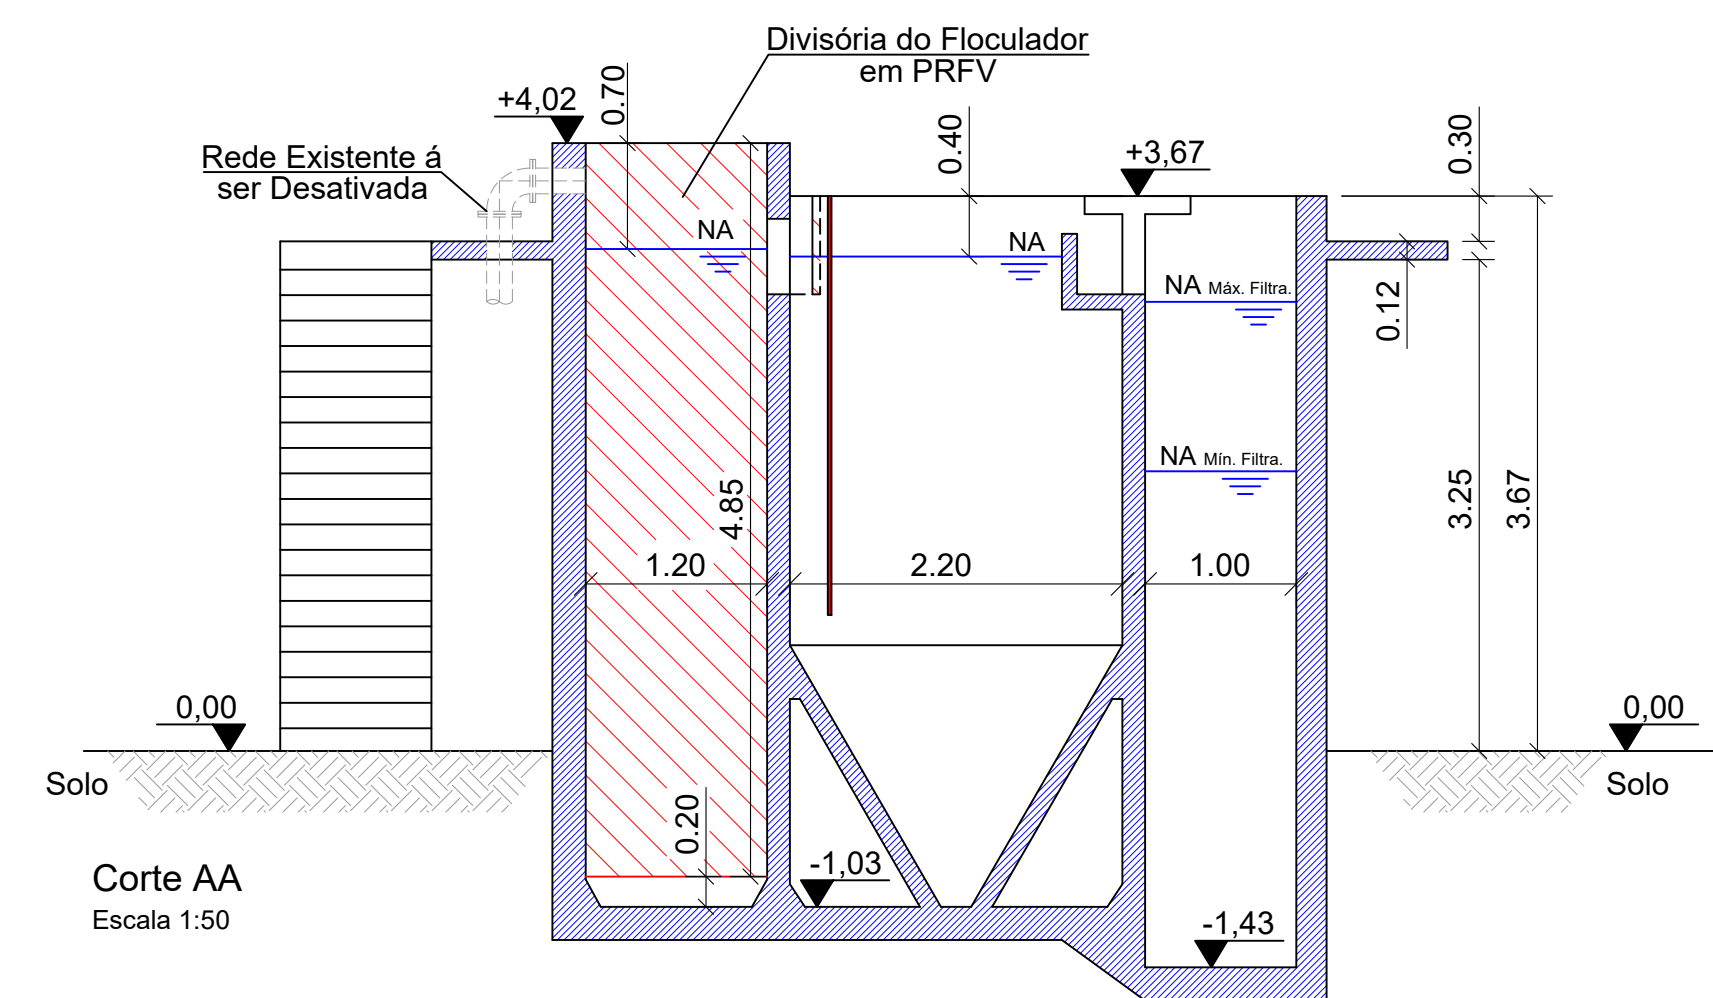
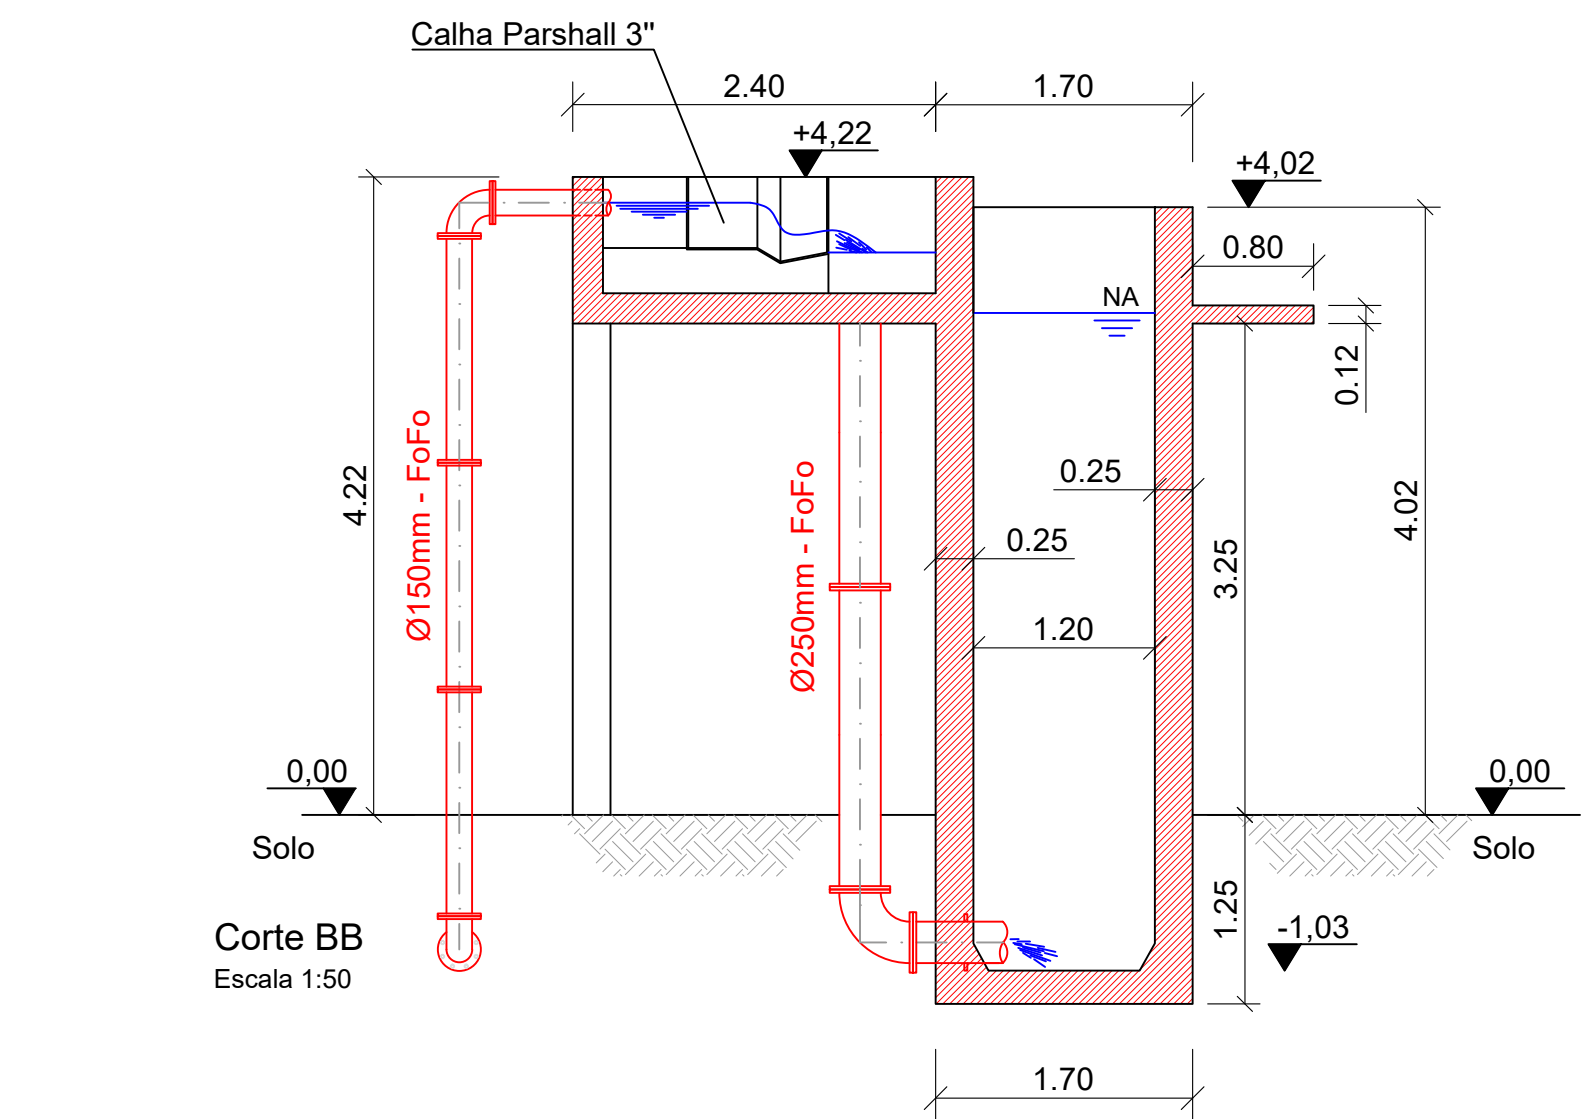


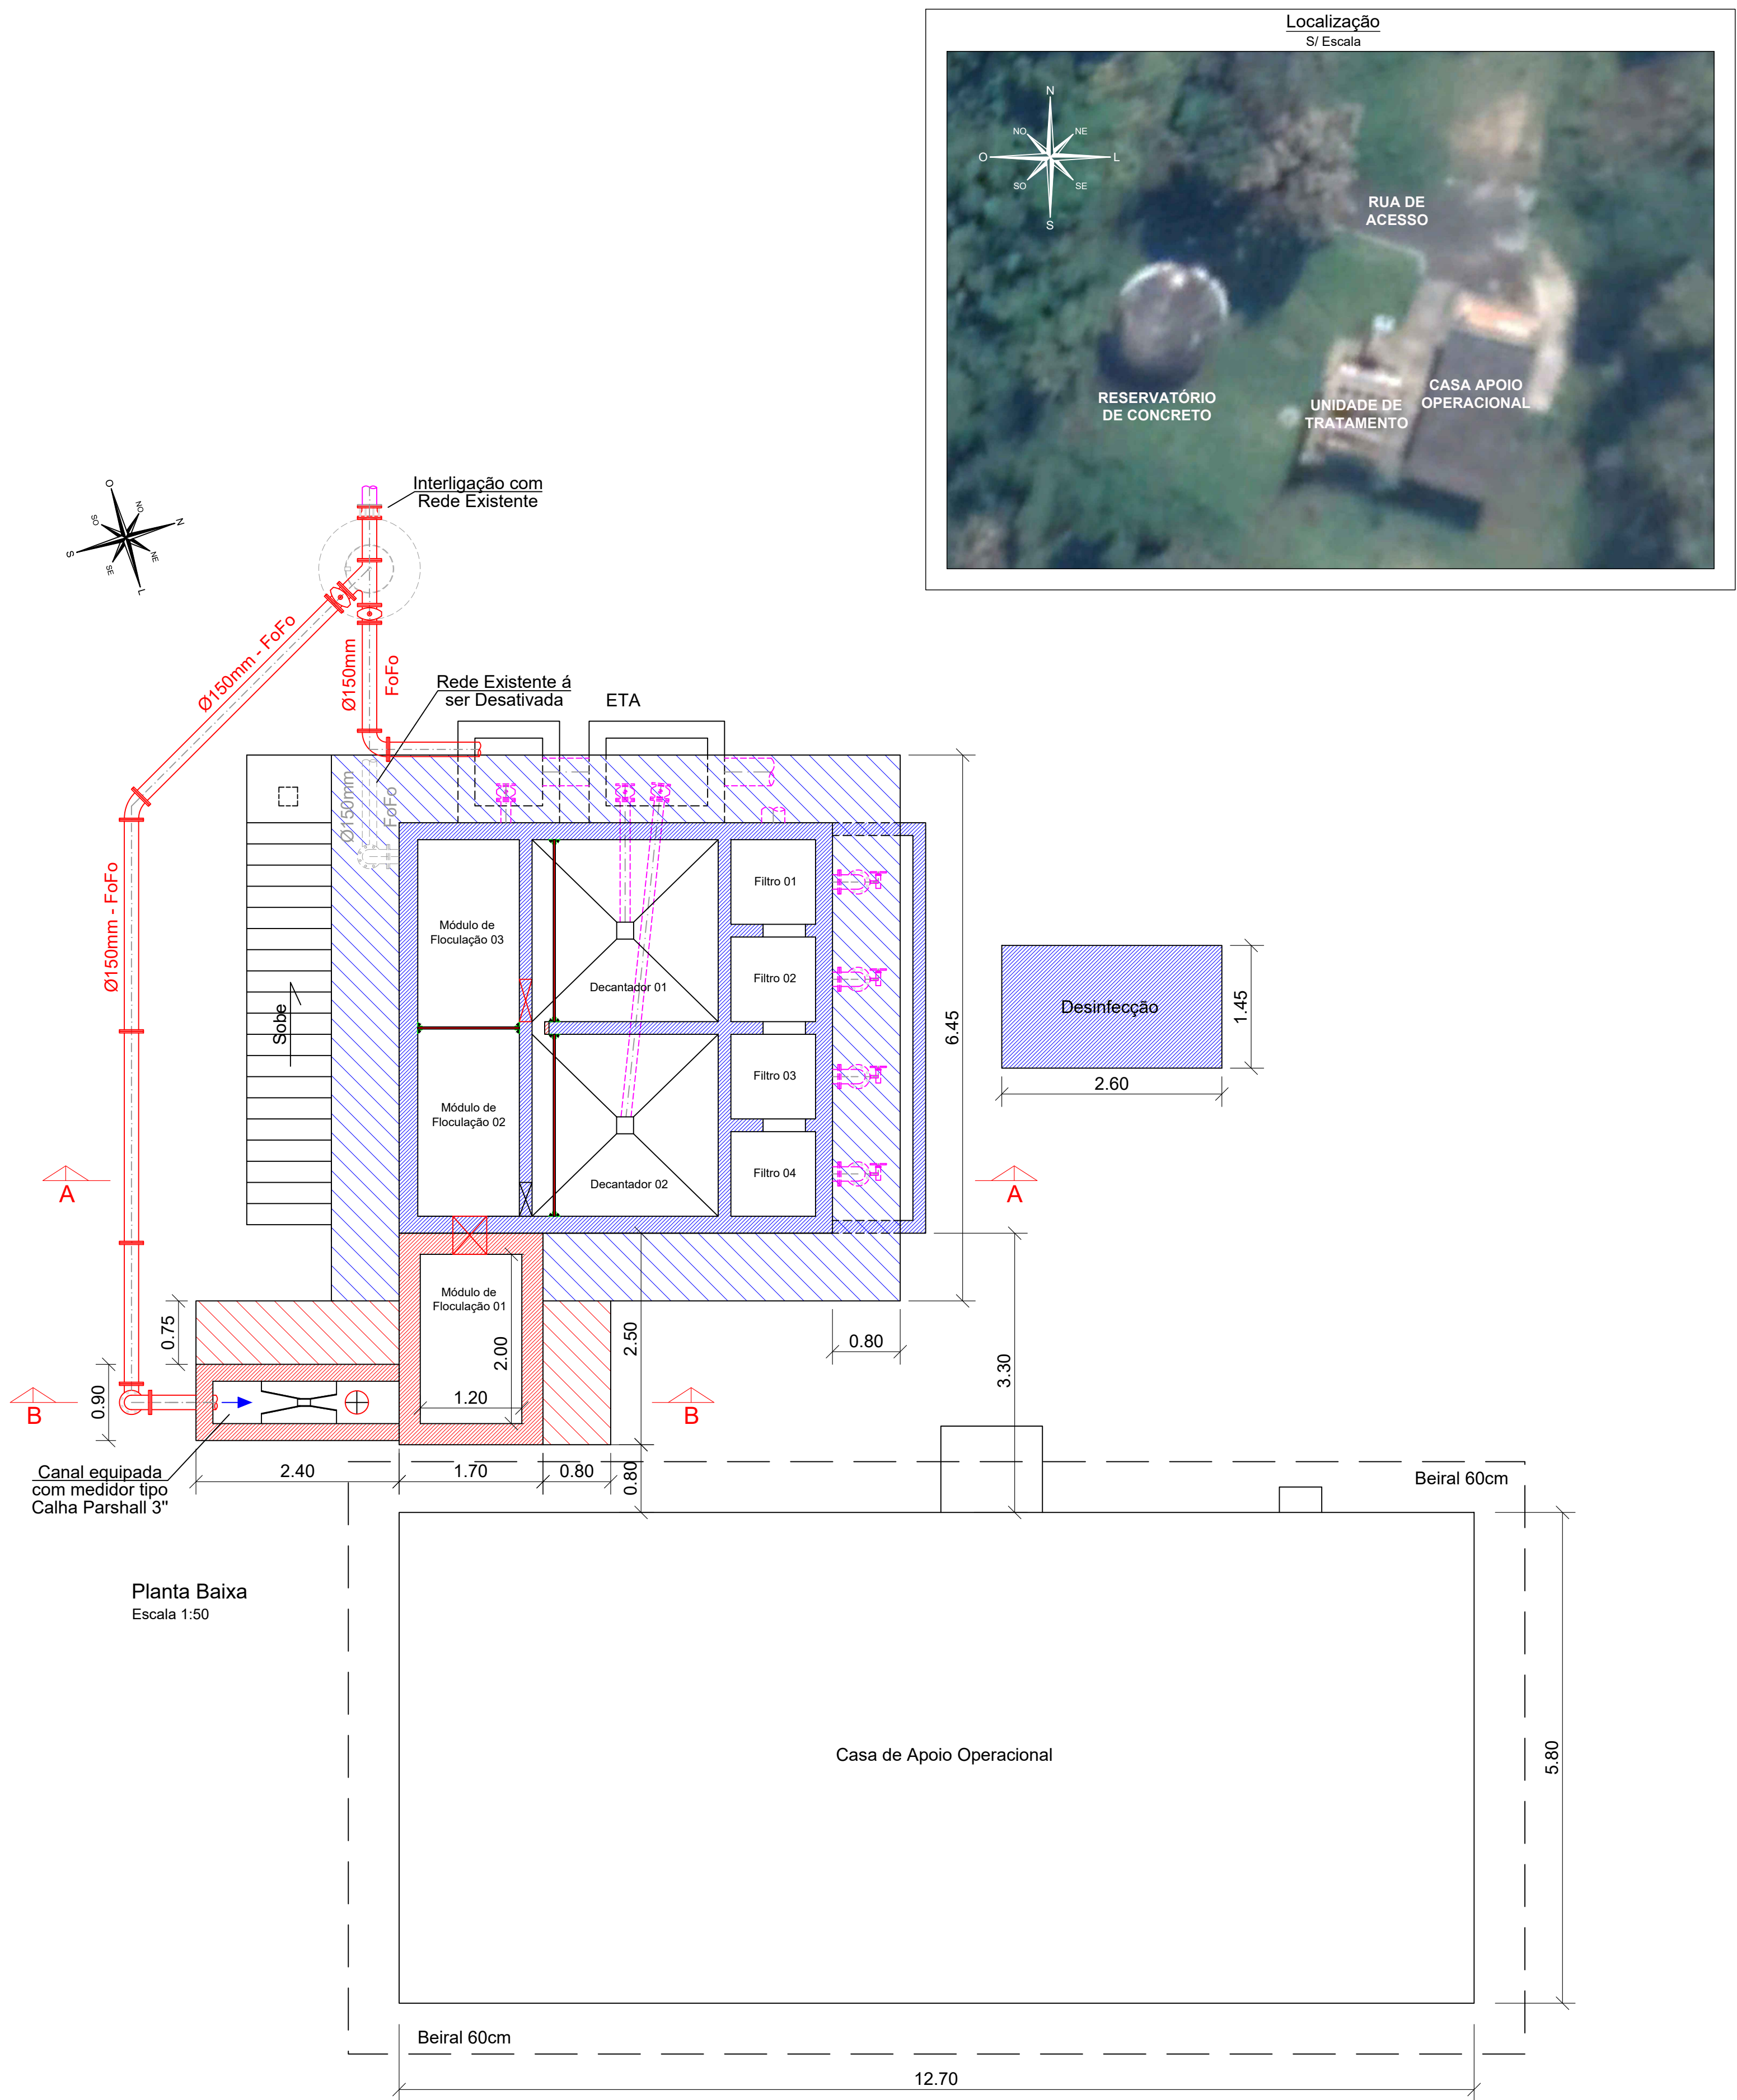

LEGENDA	
	Existente
	À construir

REVISÃO	DESCRIÇÃO	DATA	EXECUTADO	VERIFICADO	APROVADO
00	Emissão Inicial	12/06/20	Guilherme F.	Luciano Novaes	Luciano Novaes
[16] 9.8134.0993 [16] 3419.0906 adm@novaes.eng.br comercial@novaes.eng.br engenharia@novaes.eng.br Rua São Joaquim, 550 São Carlos /SP www.novaes.eng.br					
Eng. Projetista: Luciano Farias de Novaes CREA/SP: 506233333 ART: 28027230200468086					
Desenhista: Guilherme Furini Escala: Indicadas					
Arquivo: Revisão 00					
Data 1ª Emissão 12/06/2020					
Data Jun. 2020					

solicitante: SAAE - Saneamento Ambiental Amparo-SP
Localidade: ETA Distrito Três Pontes

Reforma ETA Distrito 3 Pontes
Implantação Geral

folha 01/01