

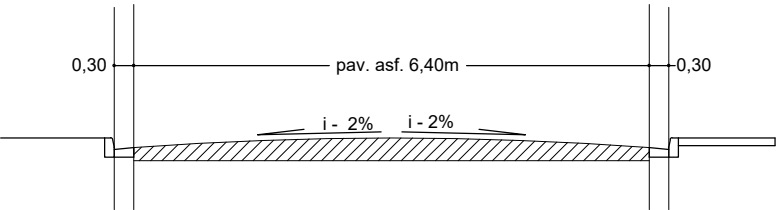
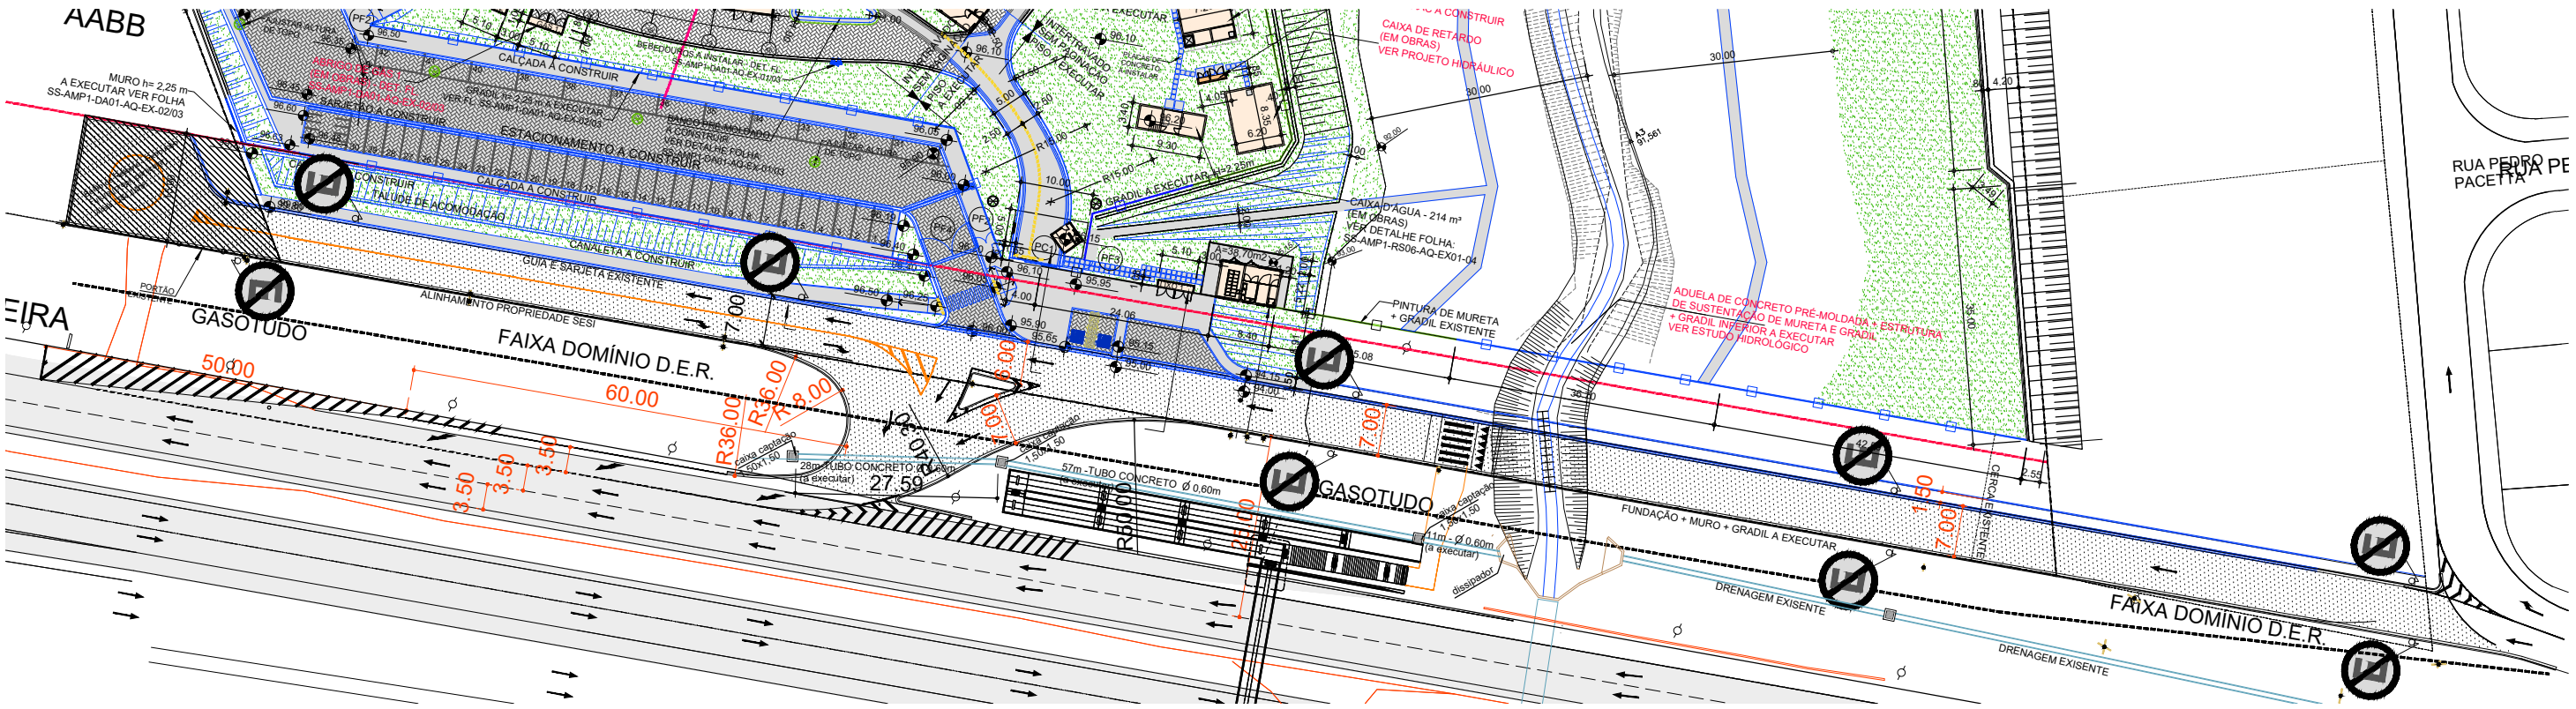
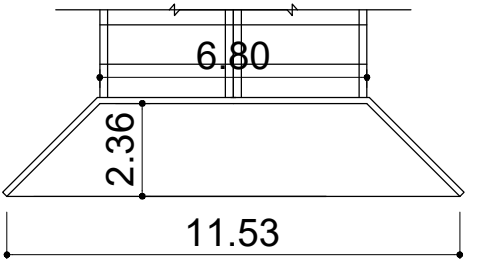


Seção Típica Transversal

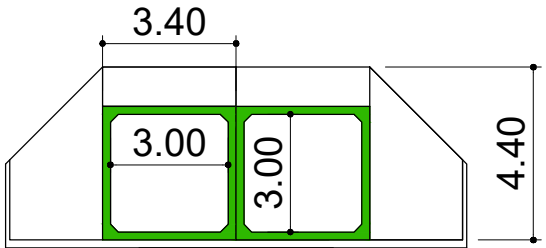

Seção Típica do Pavimento

|       |                               |
|-------|-------------------------------|
| 4 cm  | capa cbuq                     |
|       | imprimadura ligante           |
|       | imprimadura impermeabilizante |
| 15 cm | base de brita graduada        |
|       | leito compactado              |

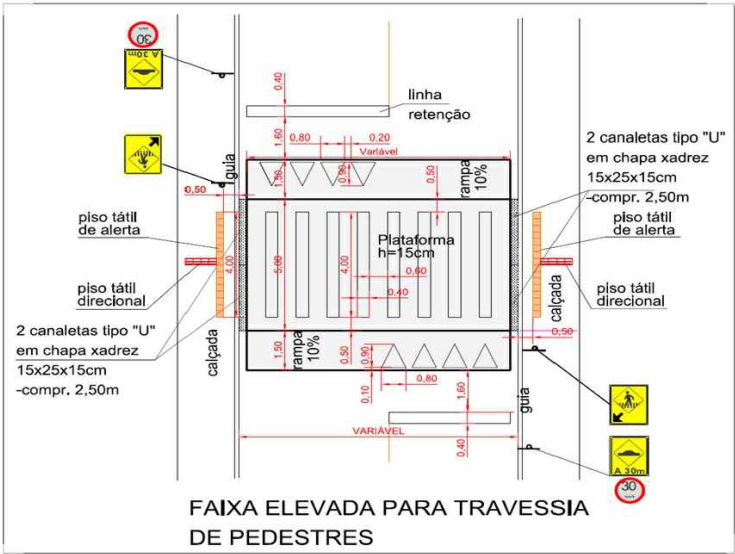

| ALTERAÇÕES DE PROJETO |      | SECRETARIA MUNICIPAL DE DESENVOLVIMENTO URBANO |      | SECRETARIO MUNICIPAL DE DESENV. URBANO |            | LOCAL                                  |                                        | CONJUNTO                               |                                                        |
|-----------------------|------|------------------------------------------------|------|----------------------------------------|------------|----------------------------------------|----------------------------------------|----------------------------------------|--------------------------------------------------------|
| Nº 01                 | DATA | DESENHO                                        | DATA | ARQUIVO                                | ANO - 2022 | EXISTENTE                              | CONSTRUIR                              | TOTAL                                  | PROJETO                                                |
| Nº 02                 | DATA | LEVANTAMENTO TOPOGRAFICO                       | DATA | ANEXO                                  | 2022       | APROVACAO                              | APROVACAO                              | APROVACAO                              | Pavimentação e Drenagem                                |
| Nº 03                 | DATA |                                                |      |                                        |            | SECRETARIO MUNICIPAL DE DESENV. URBANO | SECRETARIO MUNICIPAL DE DESENV. URBANO | SECRETARIO MUNICIPAL DE DESENV. URBANO | ENDEREÇO                                               |
| Nº 04                 | DATA |                                                |      |                                        |            | Eng. Aloisio Benedito Gressoni         | Eng. Aloisio Benedito Gressoni         | Eng. Aloisio Benedito Gressoni         | SP 95 Km 97                                            |
|                       |      |                                                |      |                                        |            |                                        |                                        |                                        | ASSUNTO                                                |
|                       |      |                                                |      |                                        |            |                                        |                                        |                                        | Projeto Geométrico / Drenagem e Sinalização Horizontal |

