
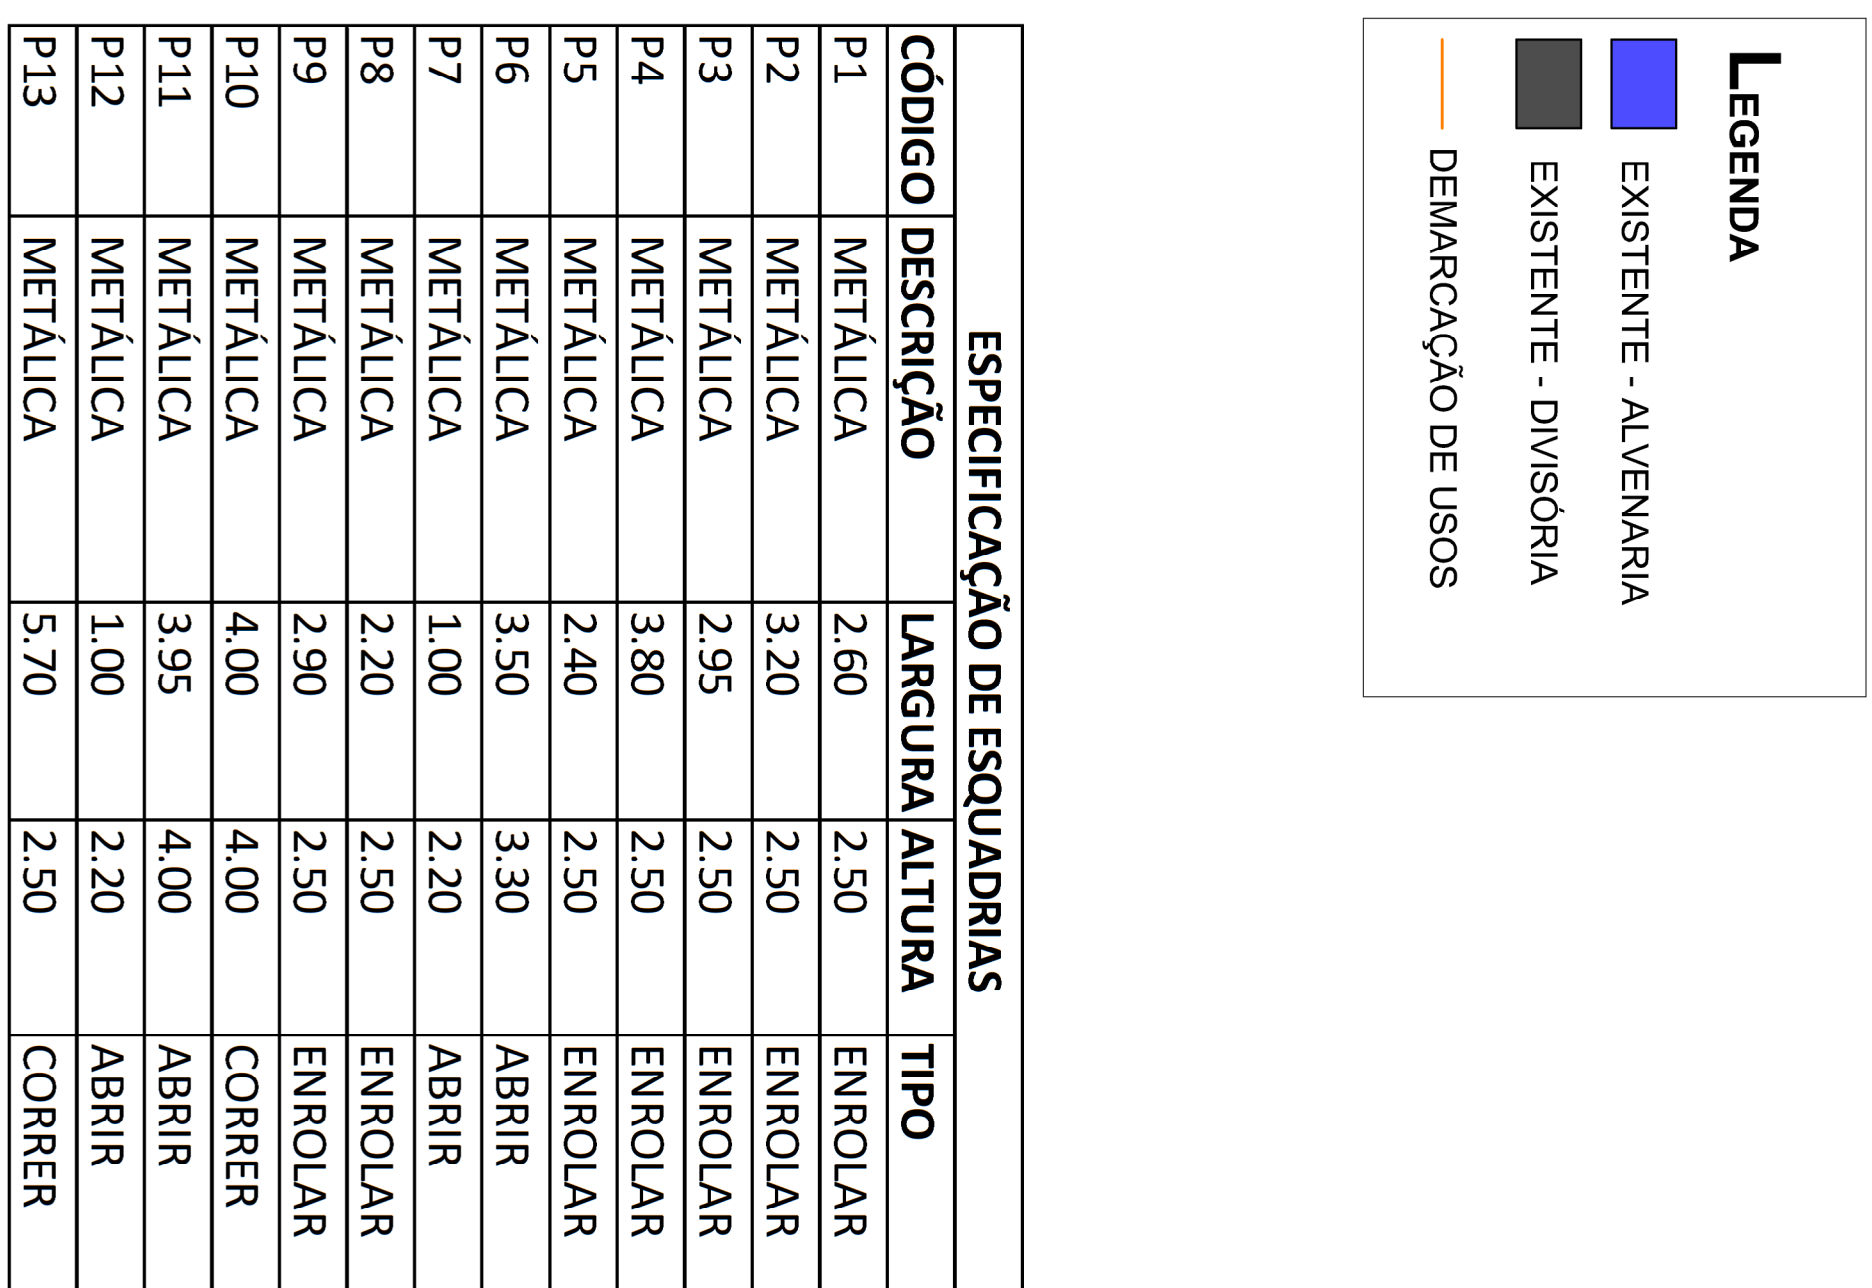
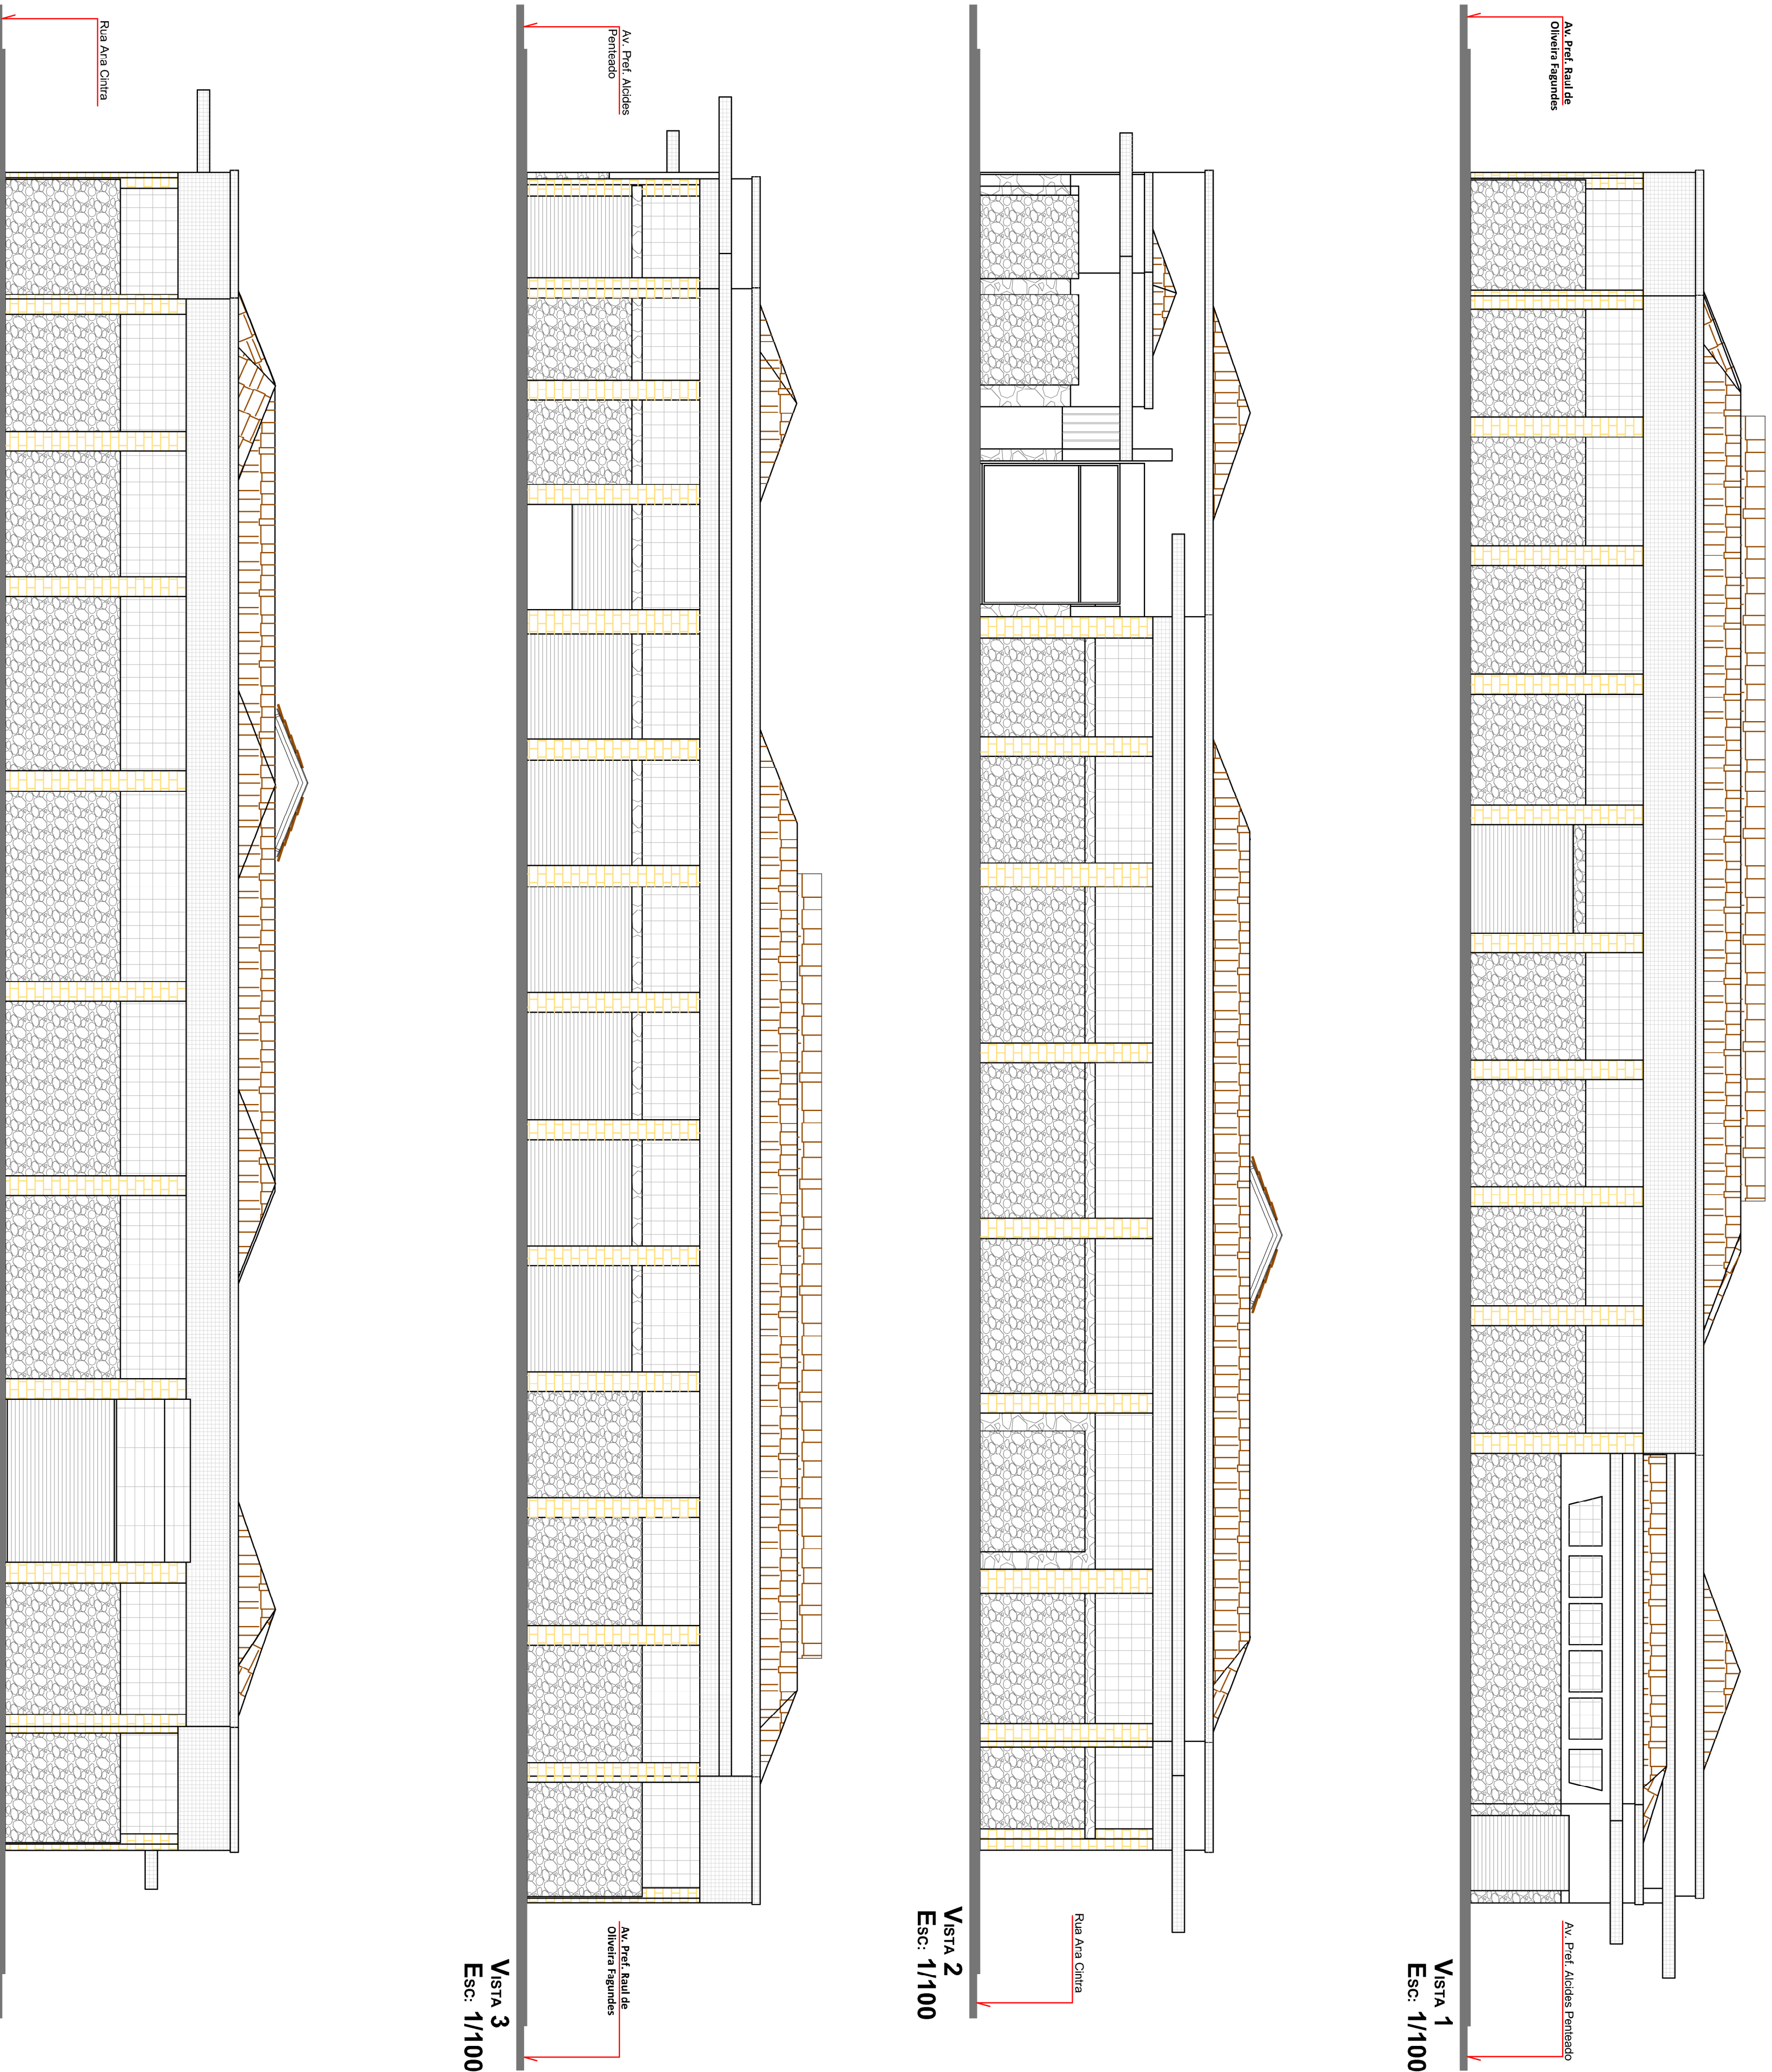


PROJETO DE REVITALIZAÇÃO - FEIRA DO PRODUTOR

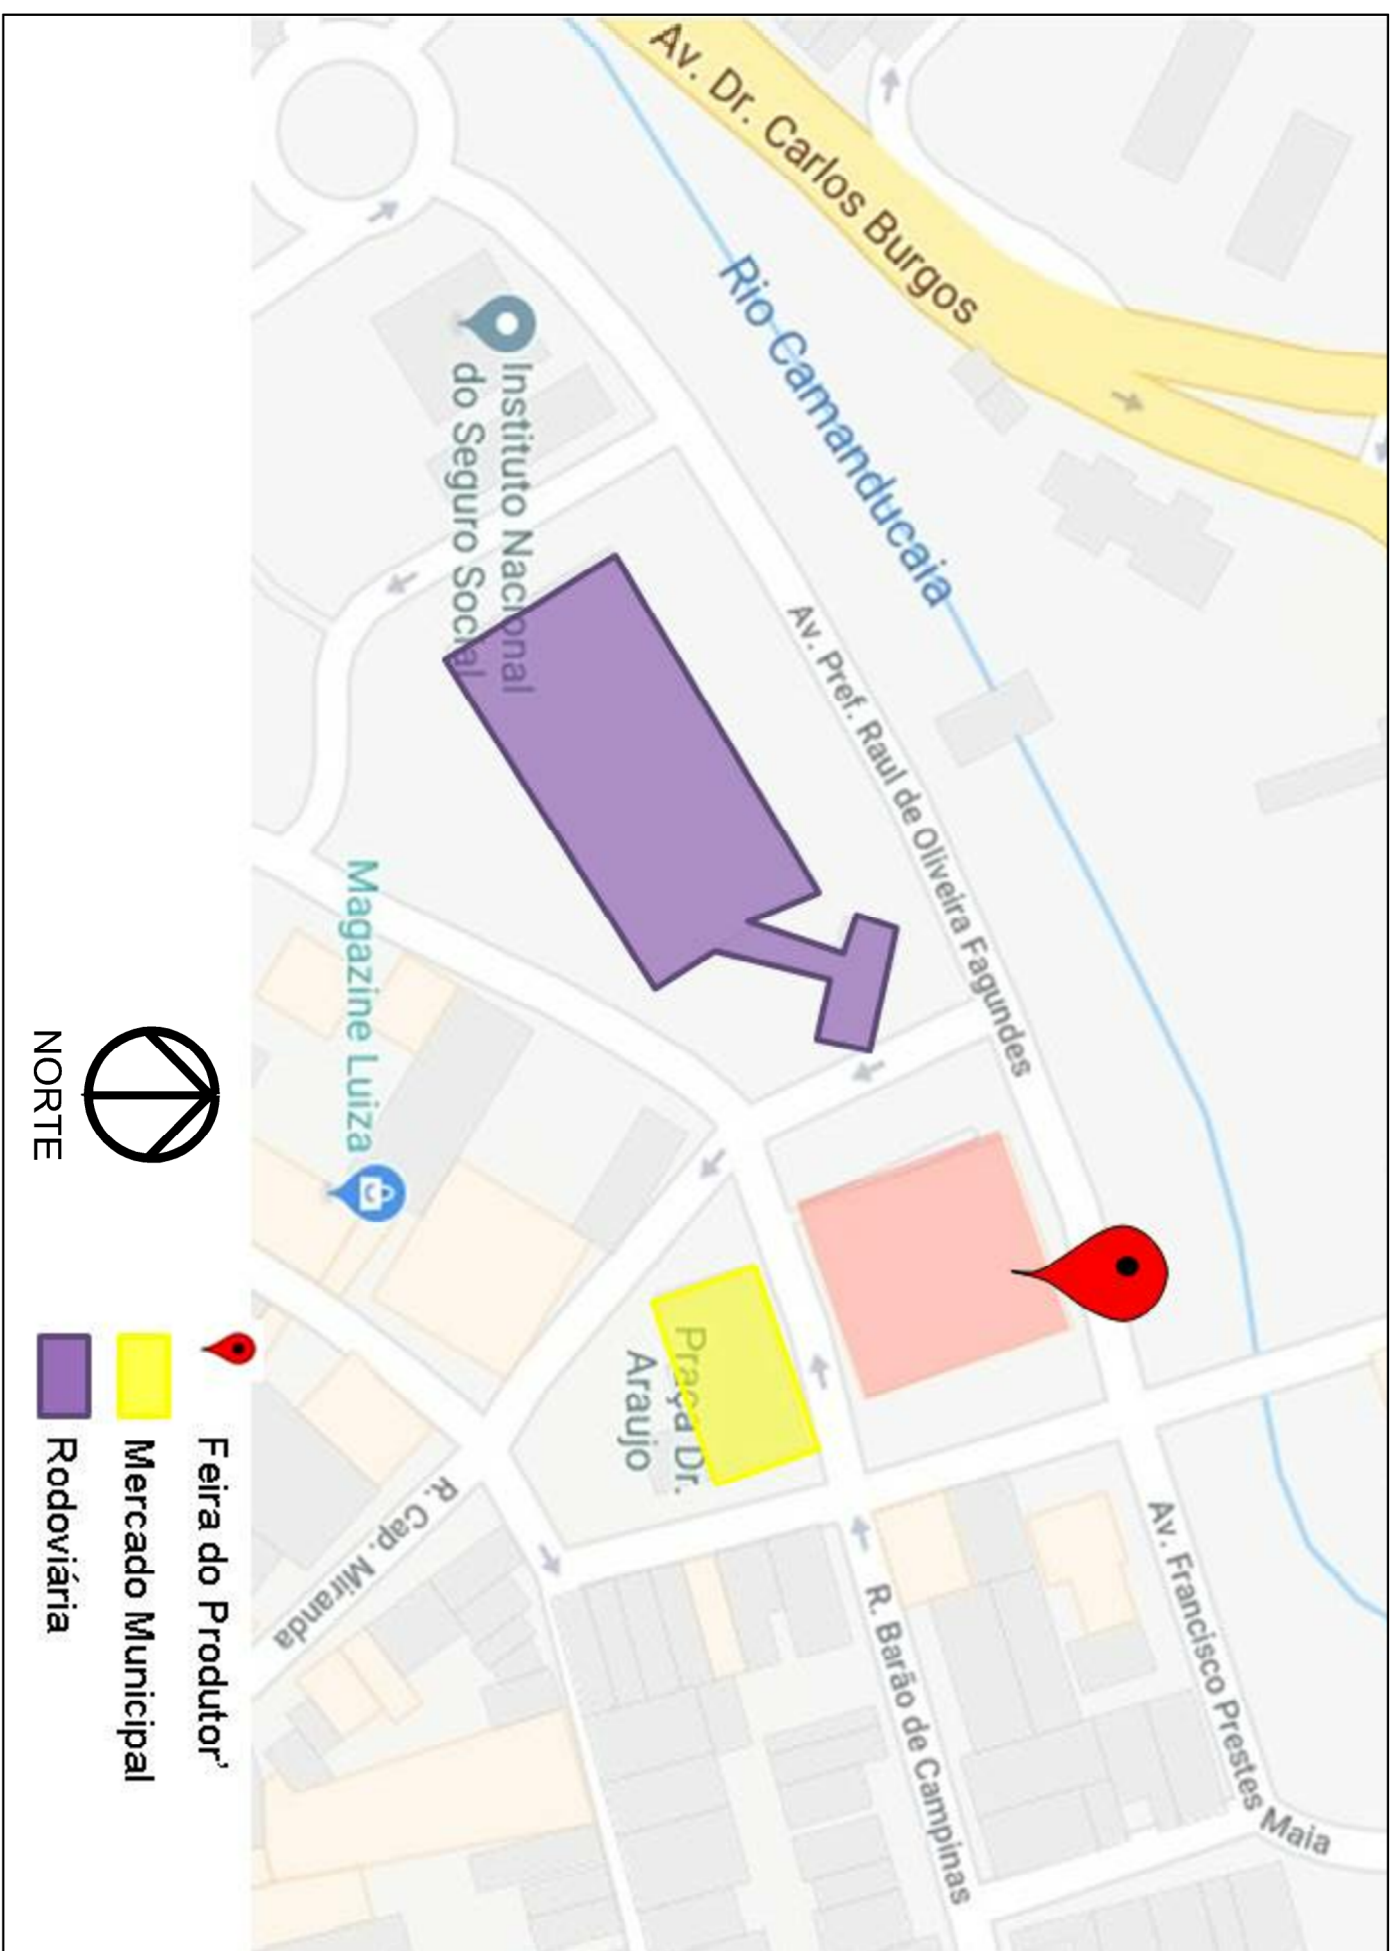

ESPECIFICAÇÃO DE ESQUADRIAS				
CÓDIGO	DESCRIÇÃO	LARGURA	ALTURA	TIPO
P1	METALCA	2,60	2,50	ENROLAR
P2	METALCA	3,20	2,50	ENROLAR
P3	METALCA	2,95	2,50	ENROLAR
P4	METALCA	3,80	2,50	ENROLAR
P5	METALCA	2,40	2,50	ENROLAR
P6	METALCA	3,50	3,30	ABRIR
P7	METALCA	1,00	2,20	ABRIR
P8	METALCA	2,20	2,50	ENROLAR
P9	METALCA	2,90	2,50	ENROLAR
P10	METALCA	4,00	4,00	CORRER
P11	METALCA	3,95	4,00	ABRIR
P12	METALCA	1,00	2,20	ABRIR
P13	METALCA	5,70	2,50	CORRER

[illegible]