



Guia e sarjeta

Seção transversal - Situação sem escala

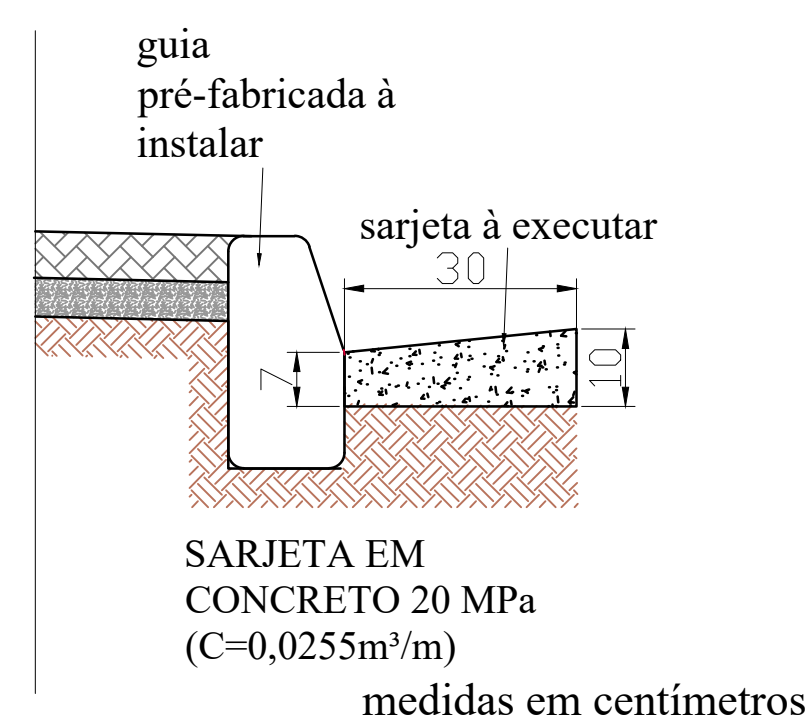


Implantação Geral


esc. 1:500

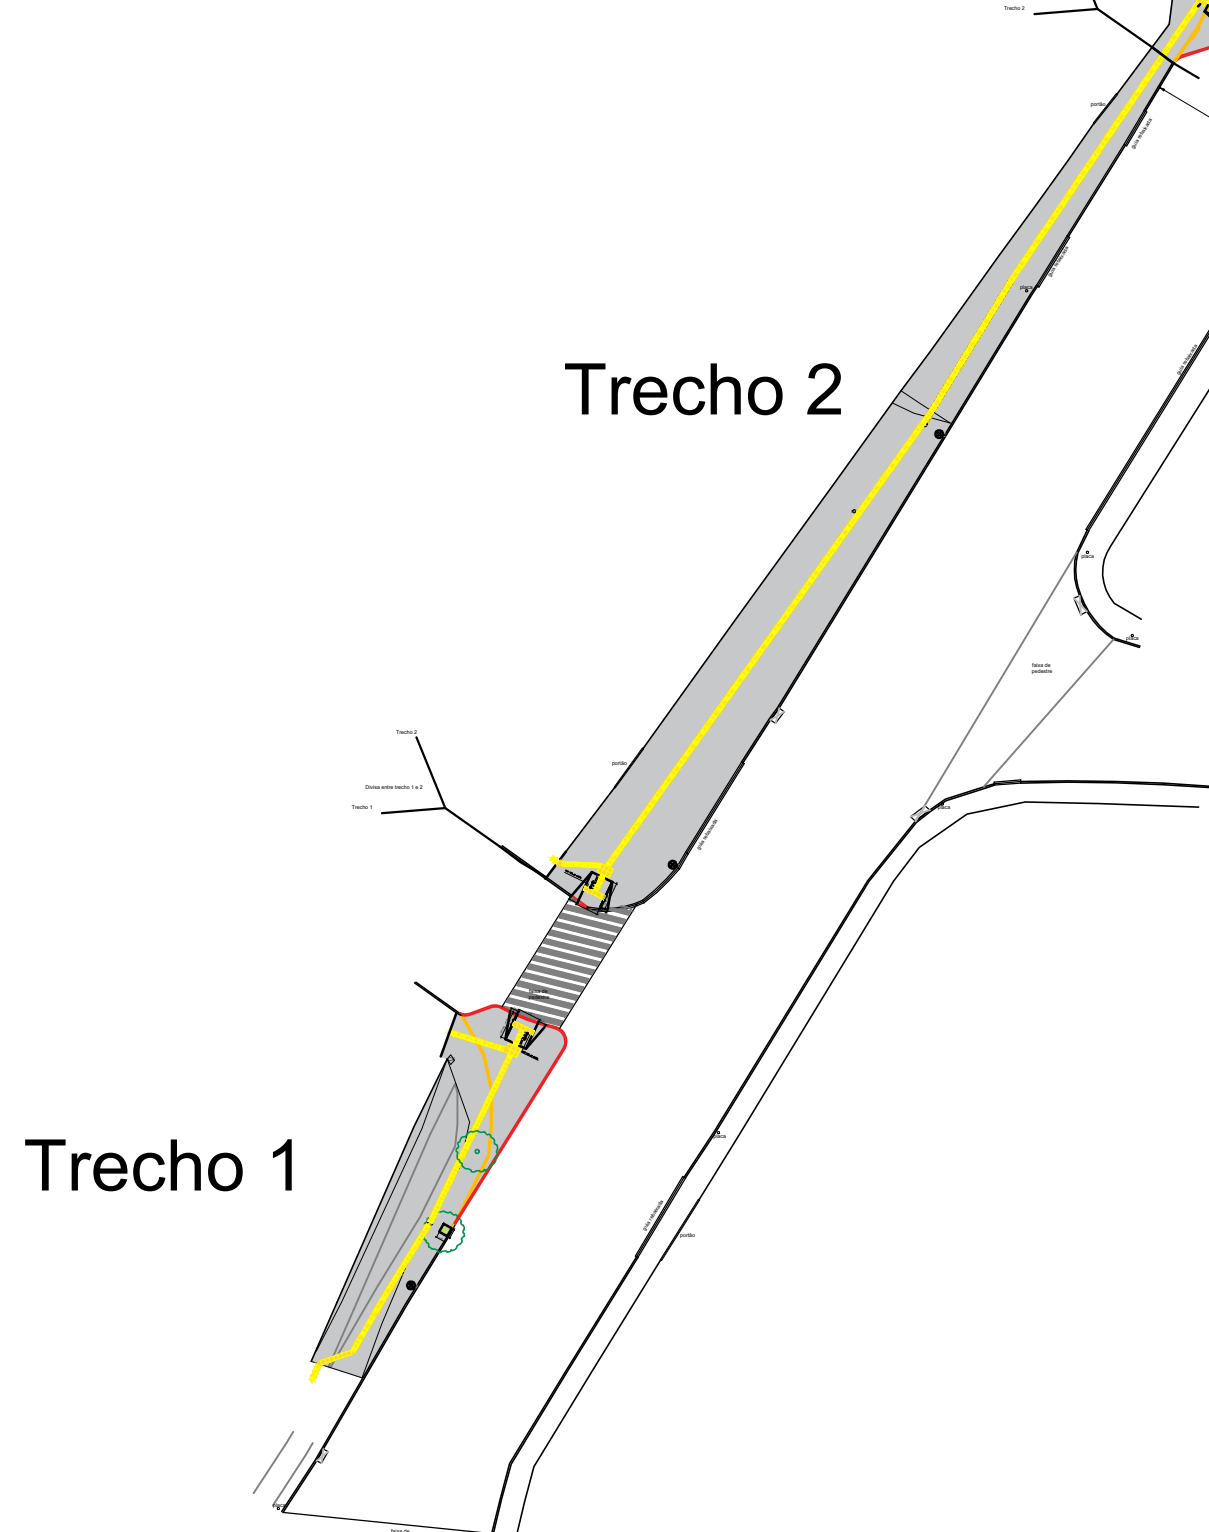


Calçada

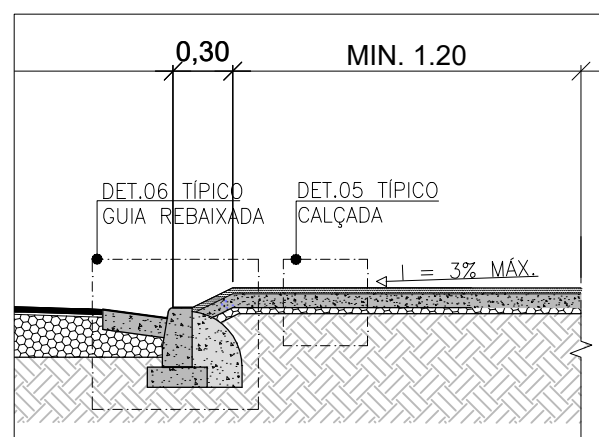


Detalhe rampa

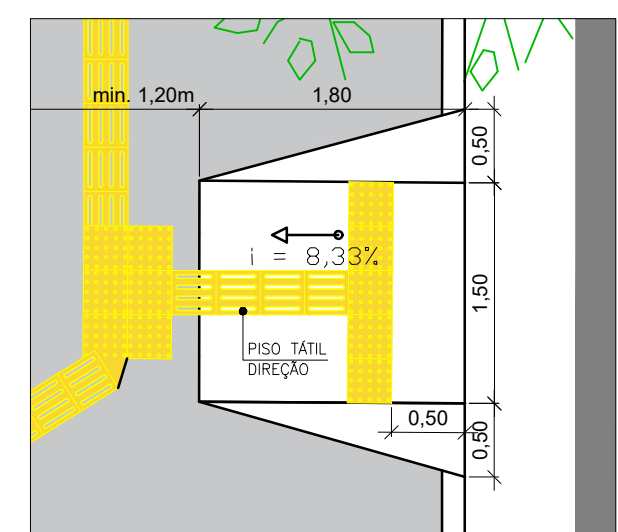


Trecho 5

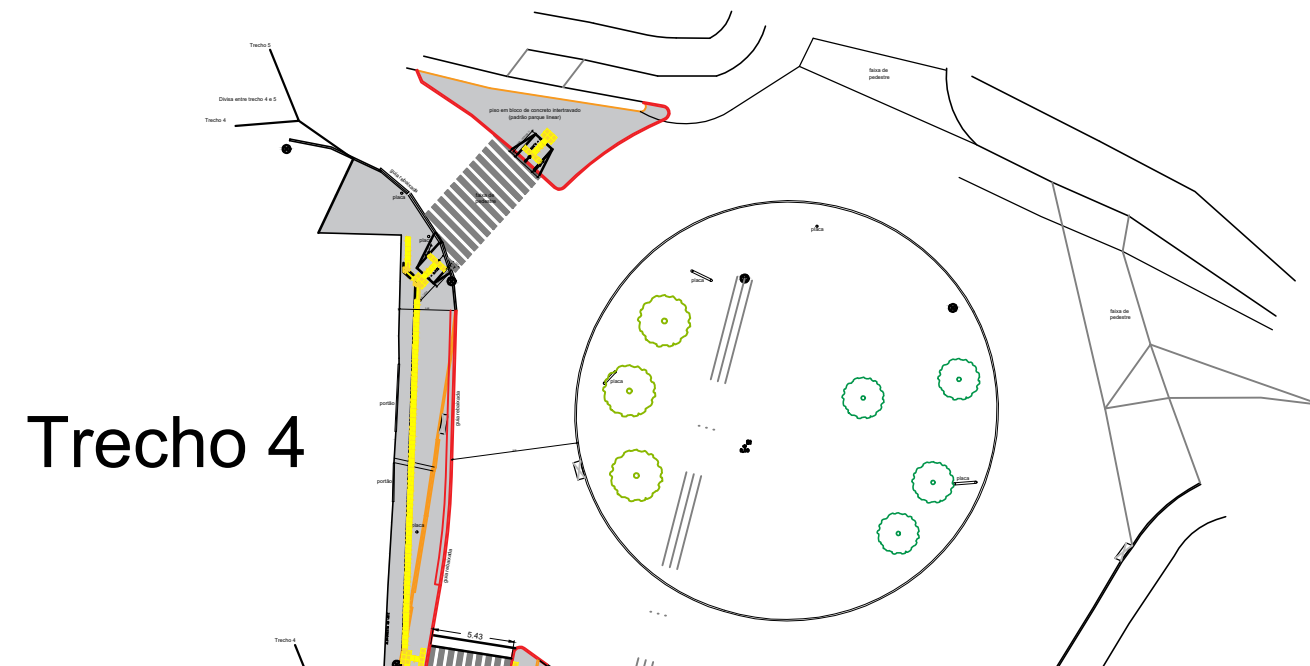

Trecho 6

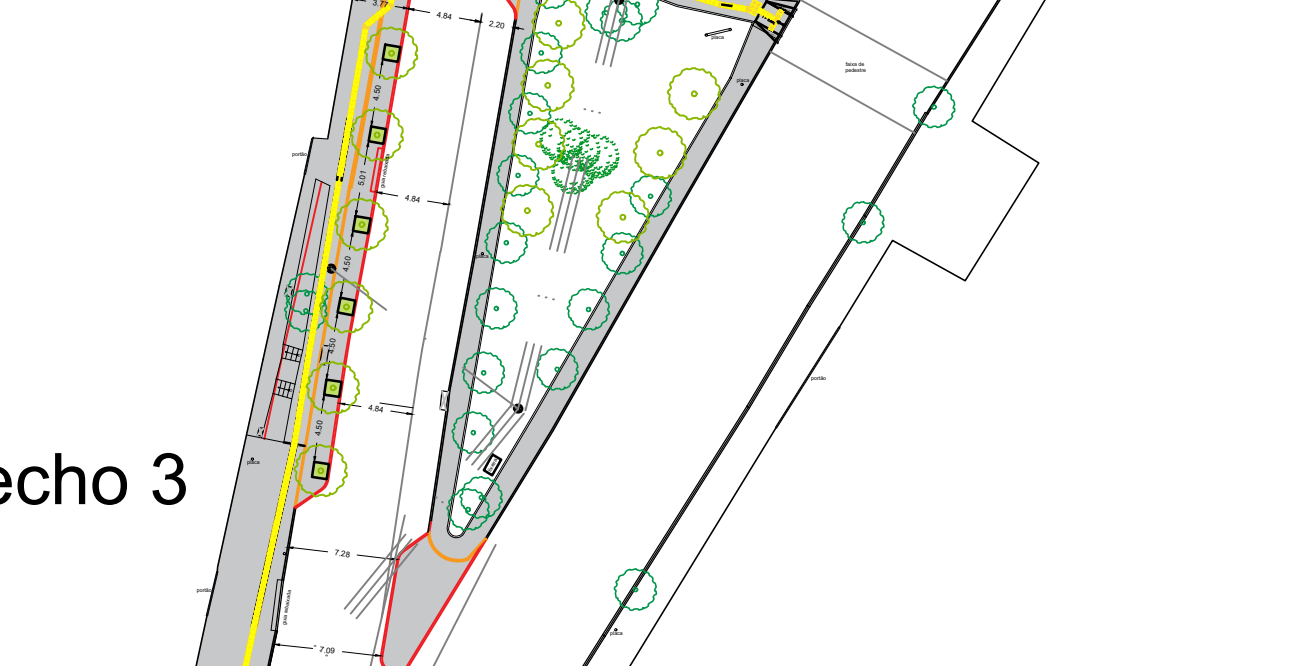


Trecho 3

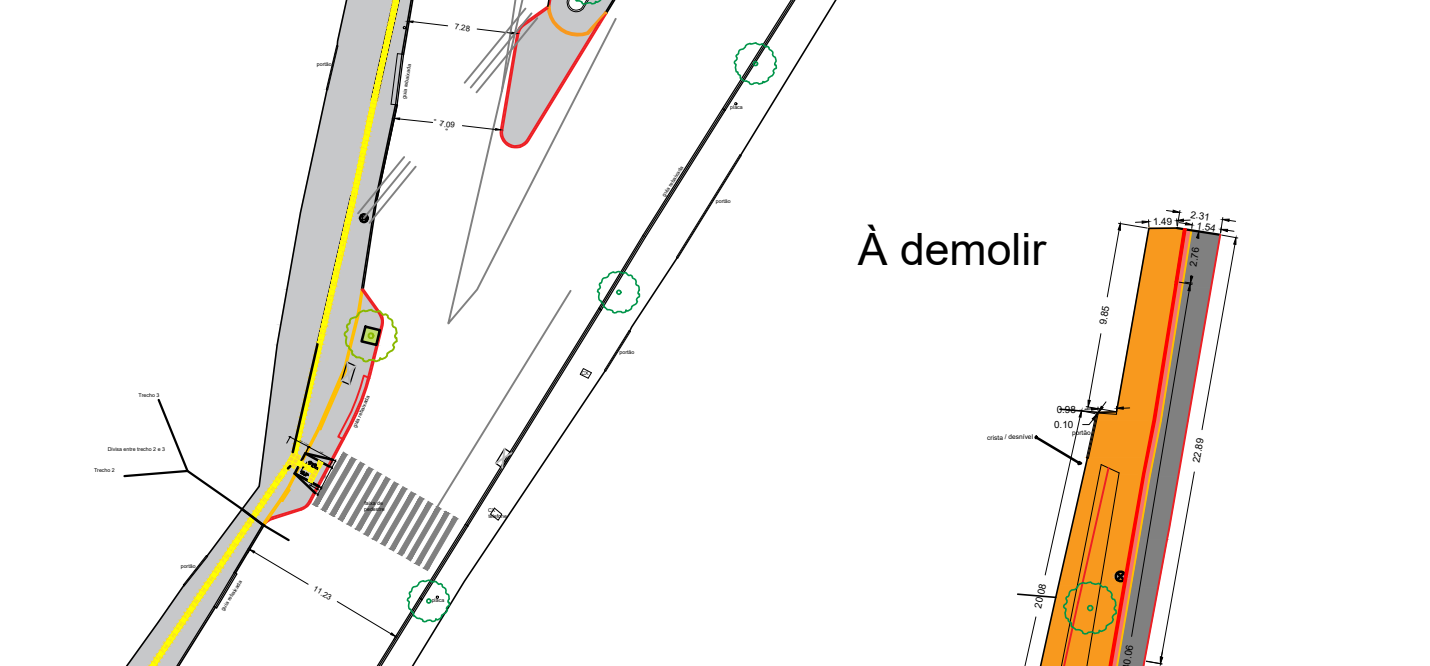

Trecho 2



Trecho 1

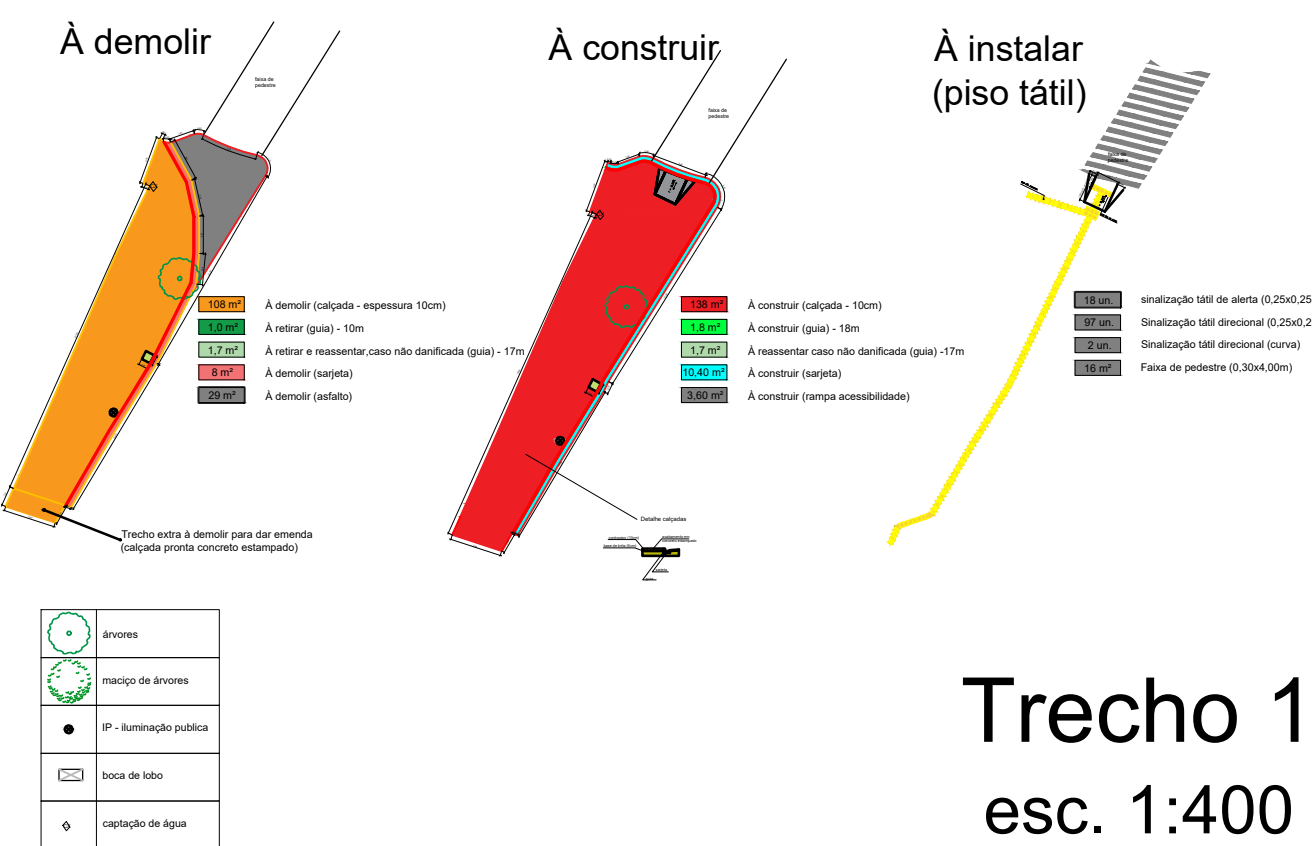


Trecho 1

esc. 1:400

OBSERVAÇÕES


OBS. suavizar ao máximo as imperfeições e desníveis das calçadas mas respeitar as quedas necessárias para escoamento das águas.

OBS. verificar as medidas para execução do calçamento estampado e espessuras da sinalização tátil a serem instaladas.

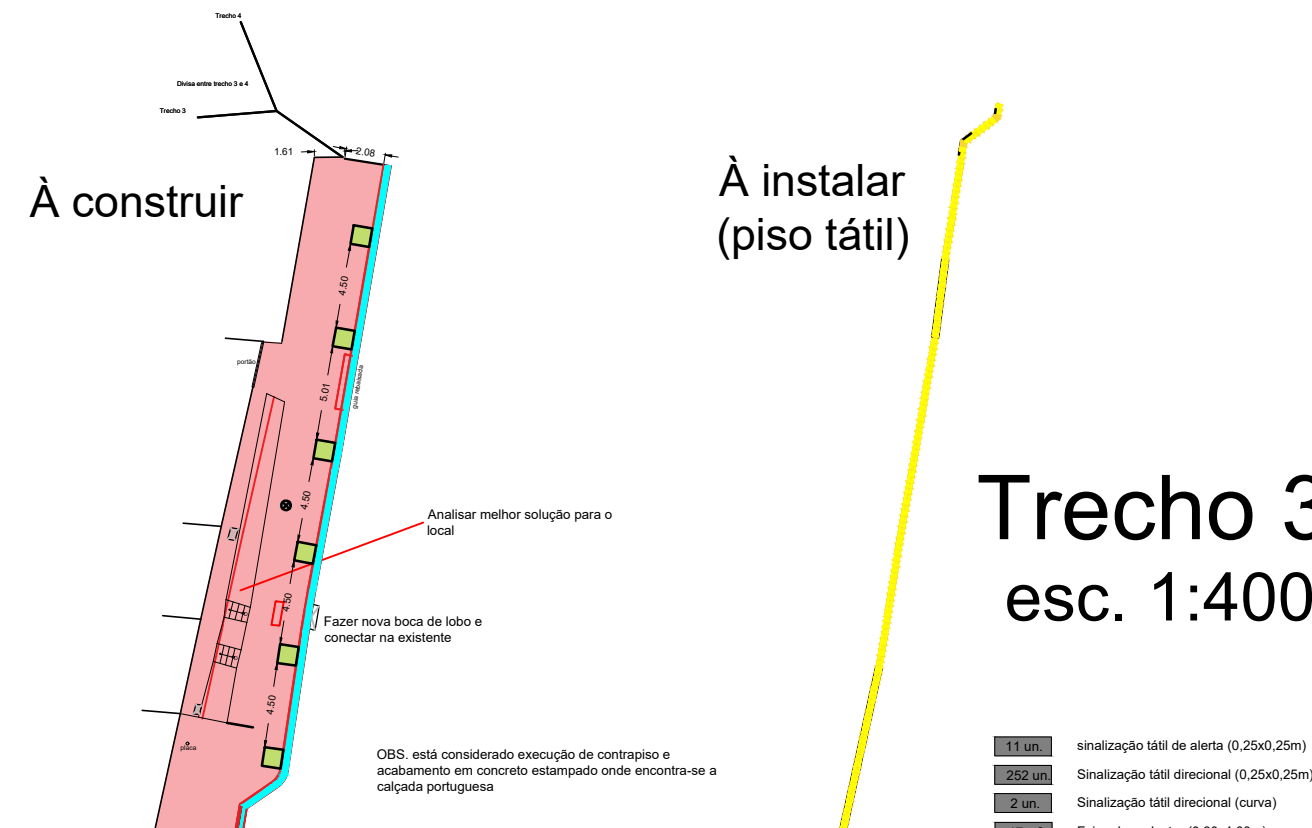


Trecho 3

esc. 1:400

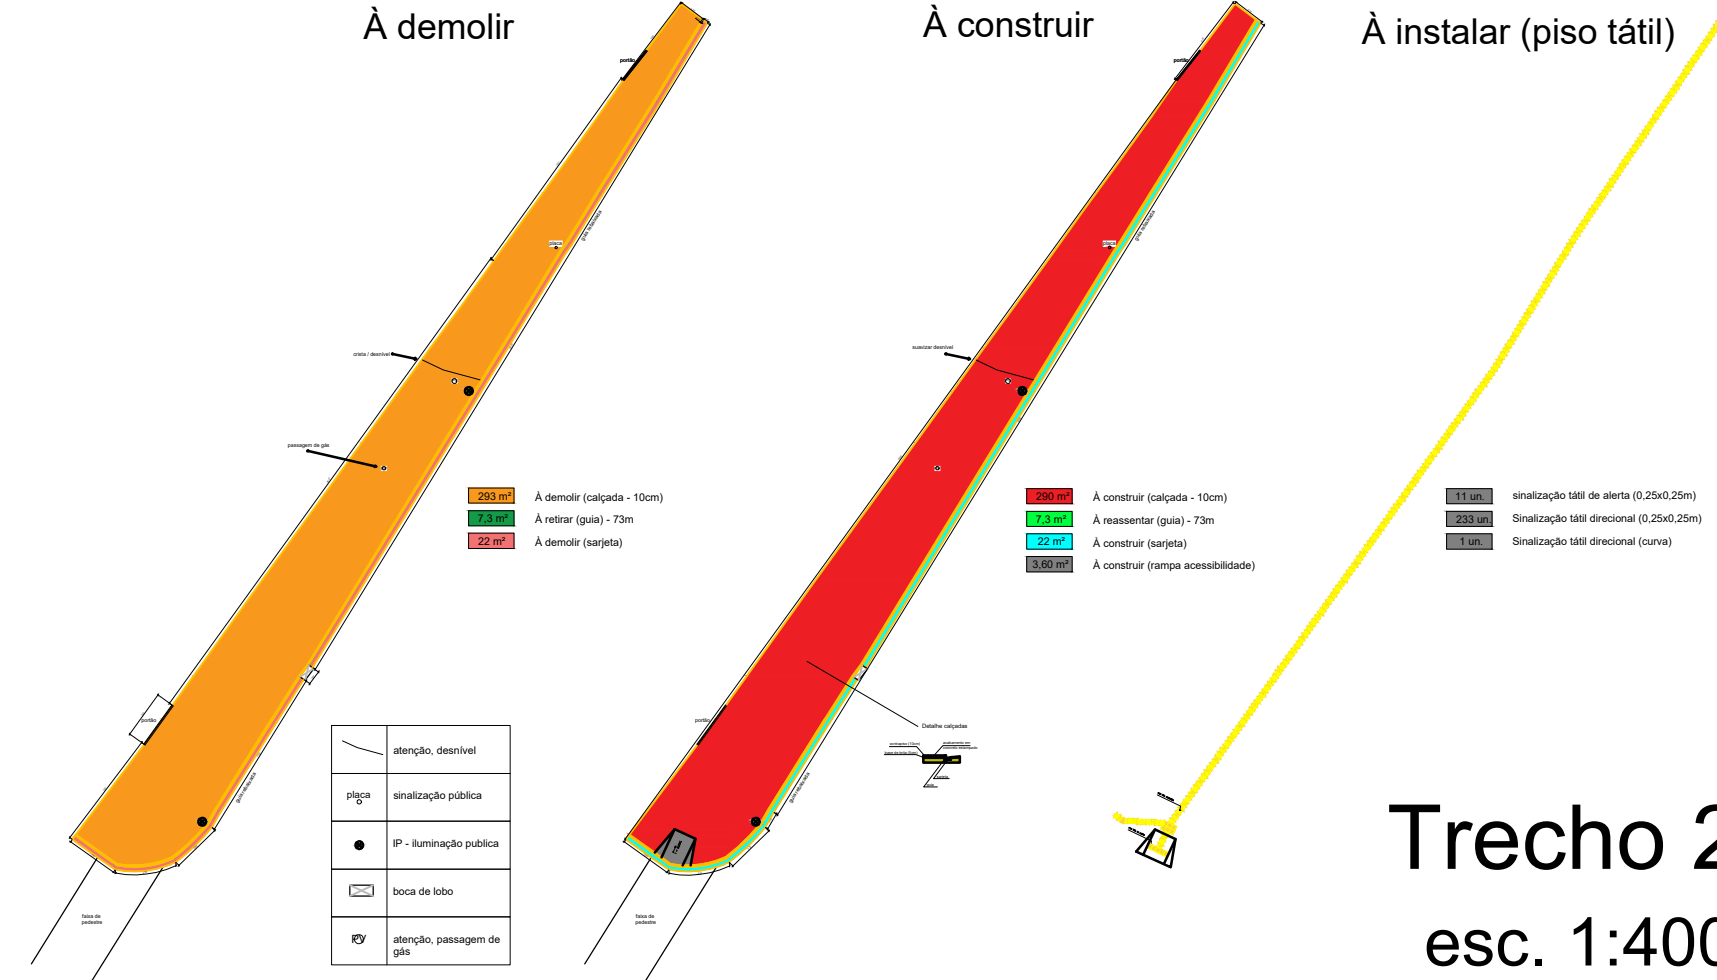


Trecho 2

esc. 1:400

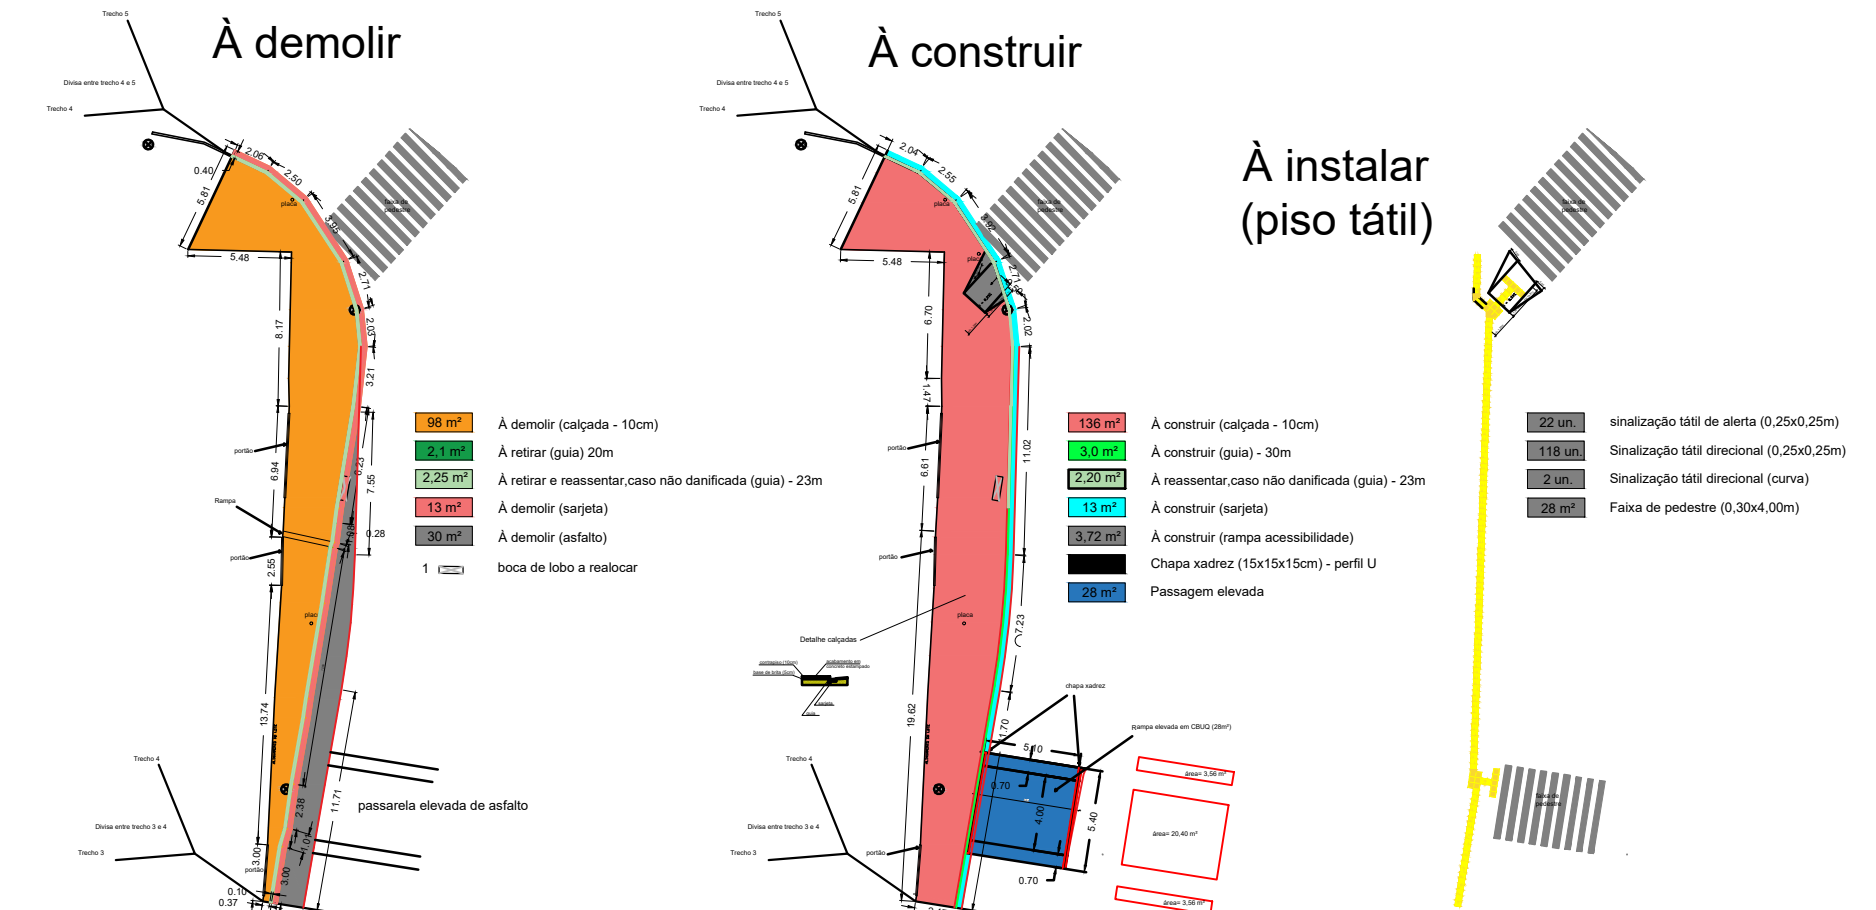

Trecho 4

esc. 1:400

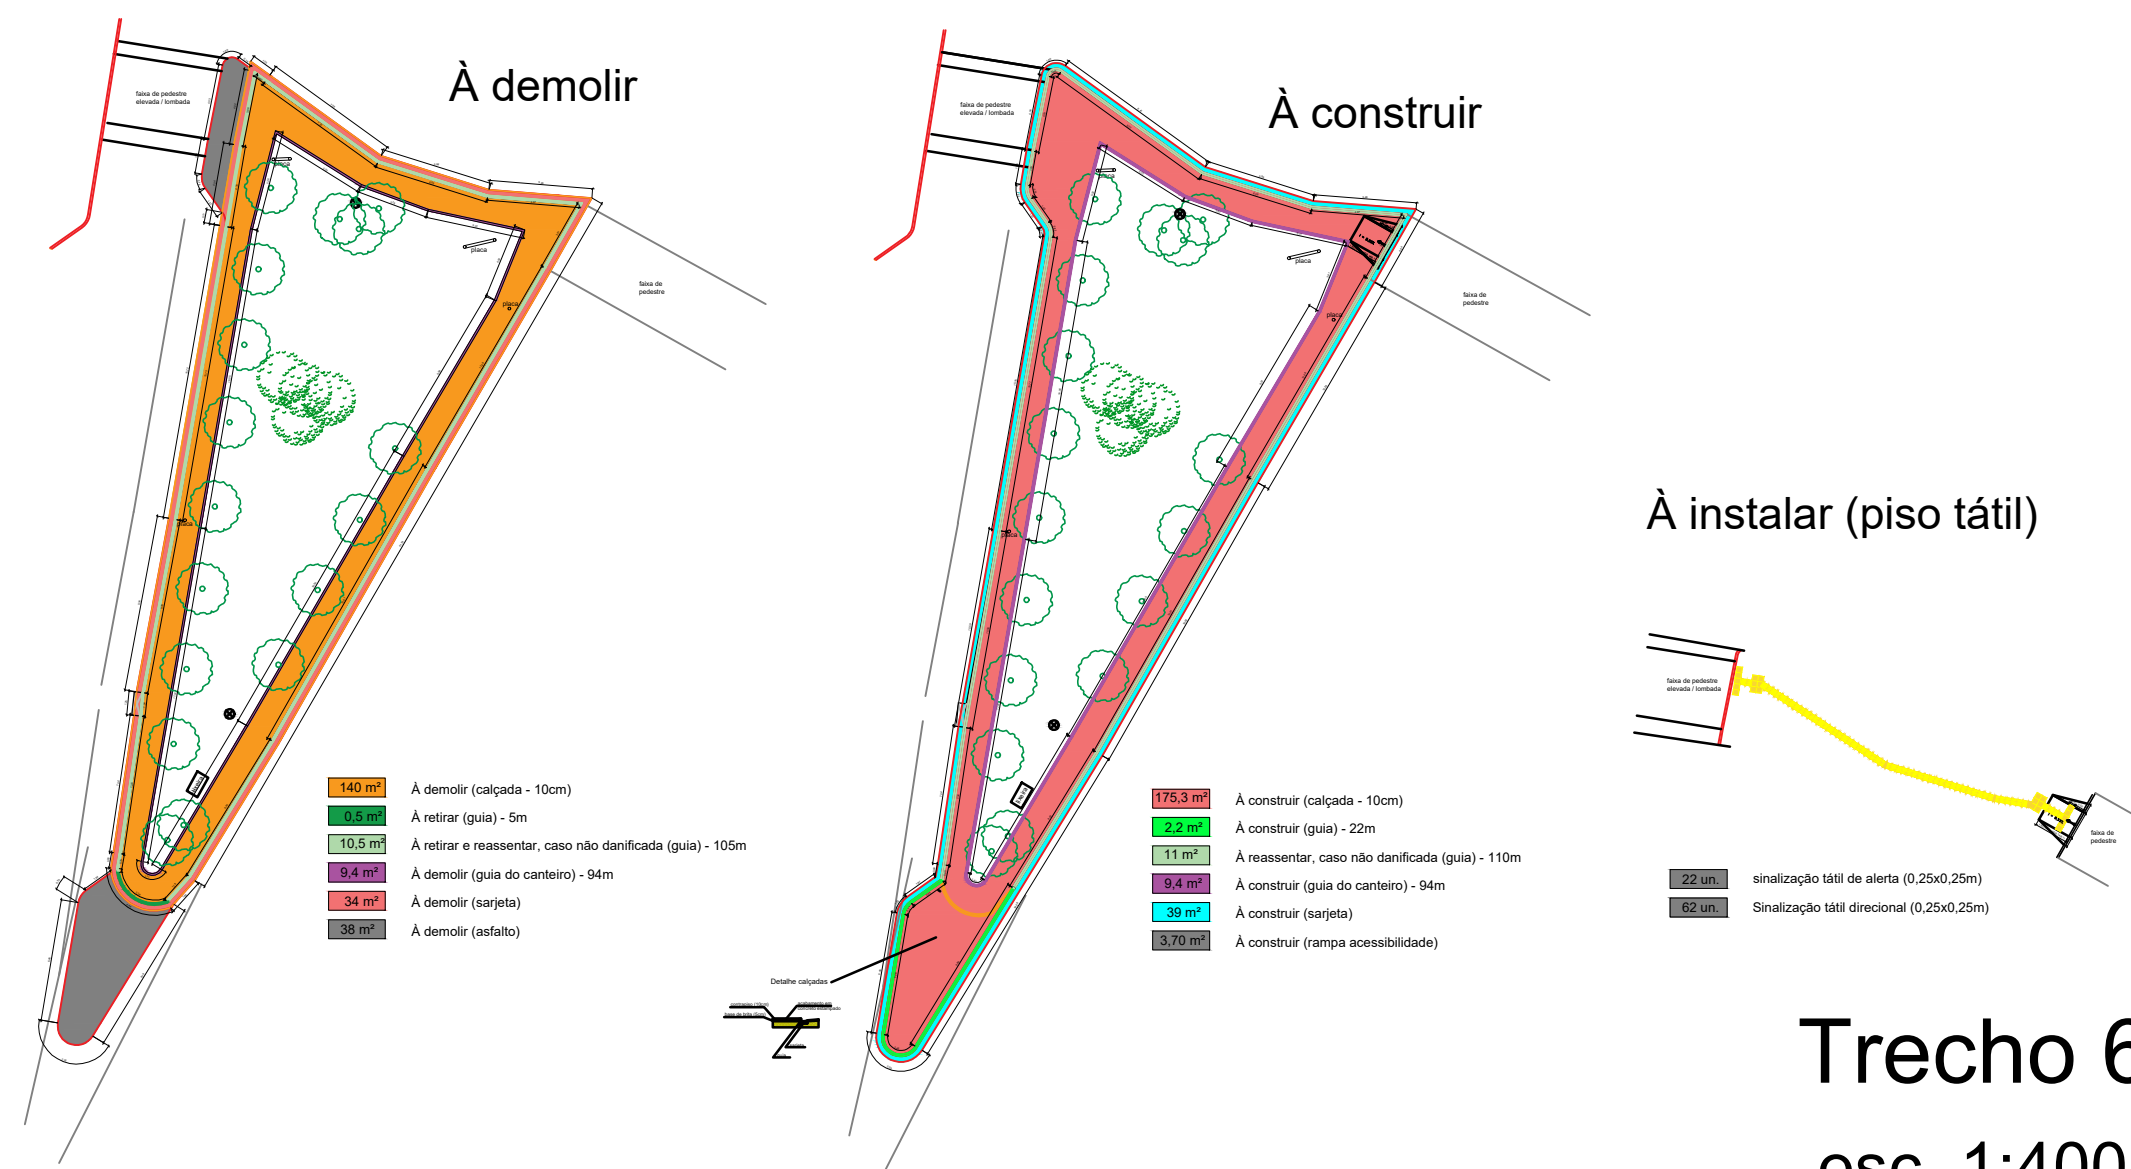

Trecho 6

esc. 1:400

ALTERAÇÕES DE PROJETO		
Nº	Descrição	DATA
01	Aumento de calçada e inserção de canteiros no trecho 3	abril/2023
02	---	DATA
03	---	DATA
04	---	DATA

	SECRETARIA MUNICIPAL DE DESENVOLVIMENTO URBANO		ART -	ÁREAS			LOCAL Centro, Amparo - SP	CONJUNTO -
				EXISTENTE -	CONSTRUIR -	TOTAL -		
				APROVAÇÃO			PROJETO Programa Calçadas Acessíveis	FOLHA -
	DESENHO - Cópia digitalizada e assinada eletronicamente para uso exclusivo da cidade e não para transferência de direitos de propriedade sem a permissão da Prefeitura		DATA 19/04/23	LEVANTAMENTO TOPOGRÁFICO Adnei Buzo	AUTOR DO PROJETO Arq. Joana D'Andréa	APROVAÇÃO	ENDEREÇO Rua José Fontana, Amparo - SP	ESCALA -
	ARQUIVO				SECRETARIO MUNICIPAL DE DESENV. URBANO Arq. Cristiano Dias Marchiori	APROVAÇÃO	ASSUNTO Programa Calçadas Acessíveis	
	ANO - 2023							

