




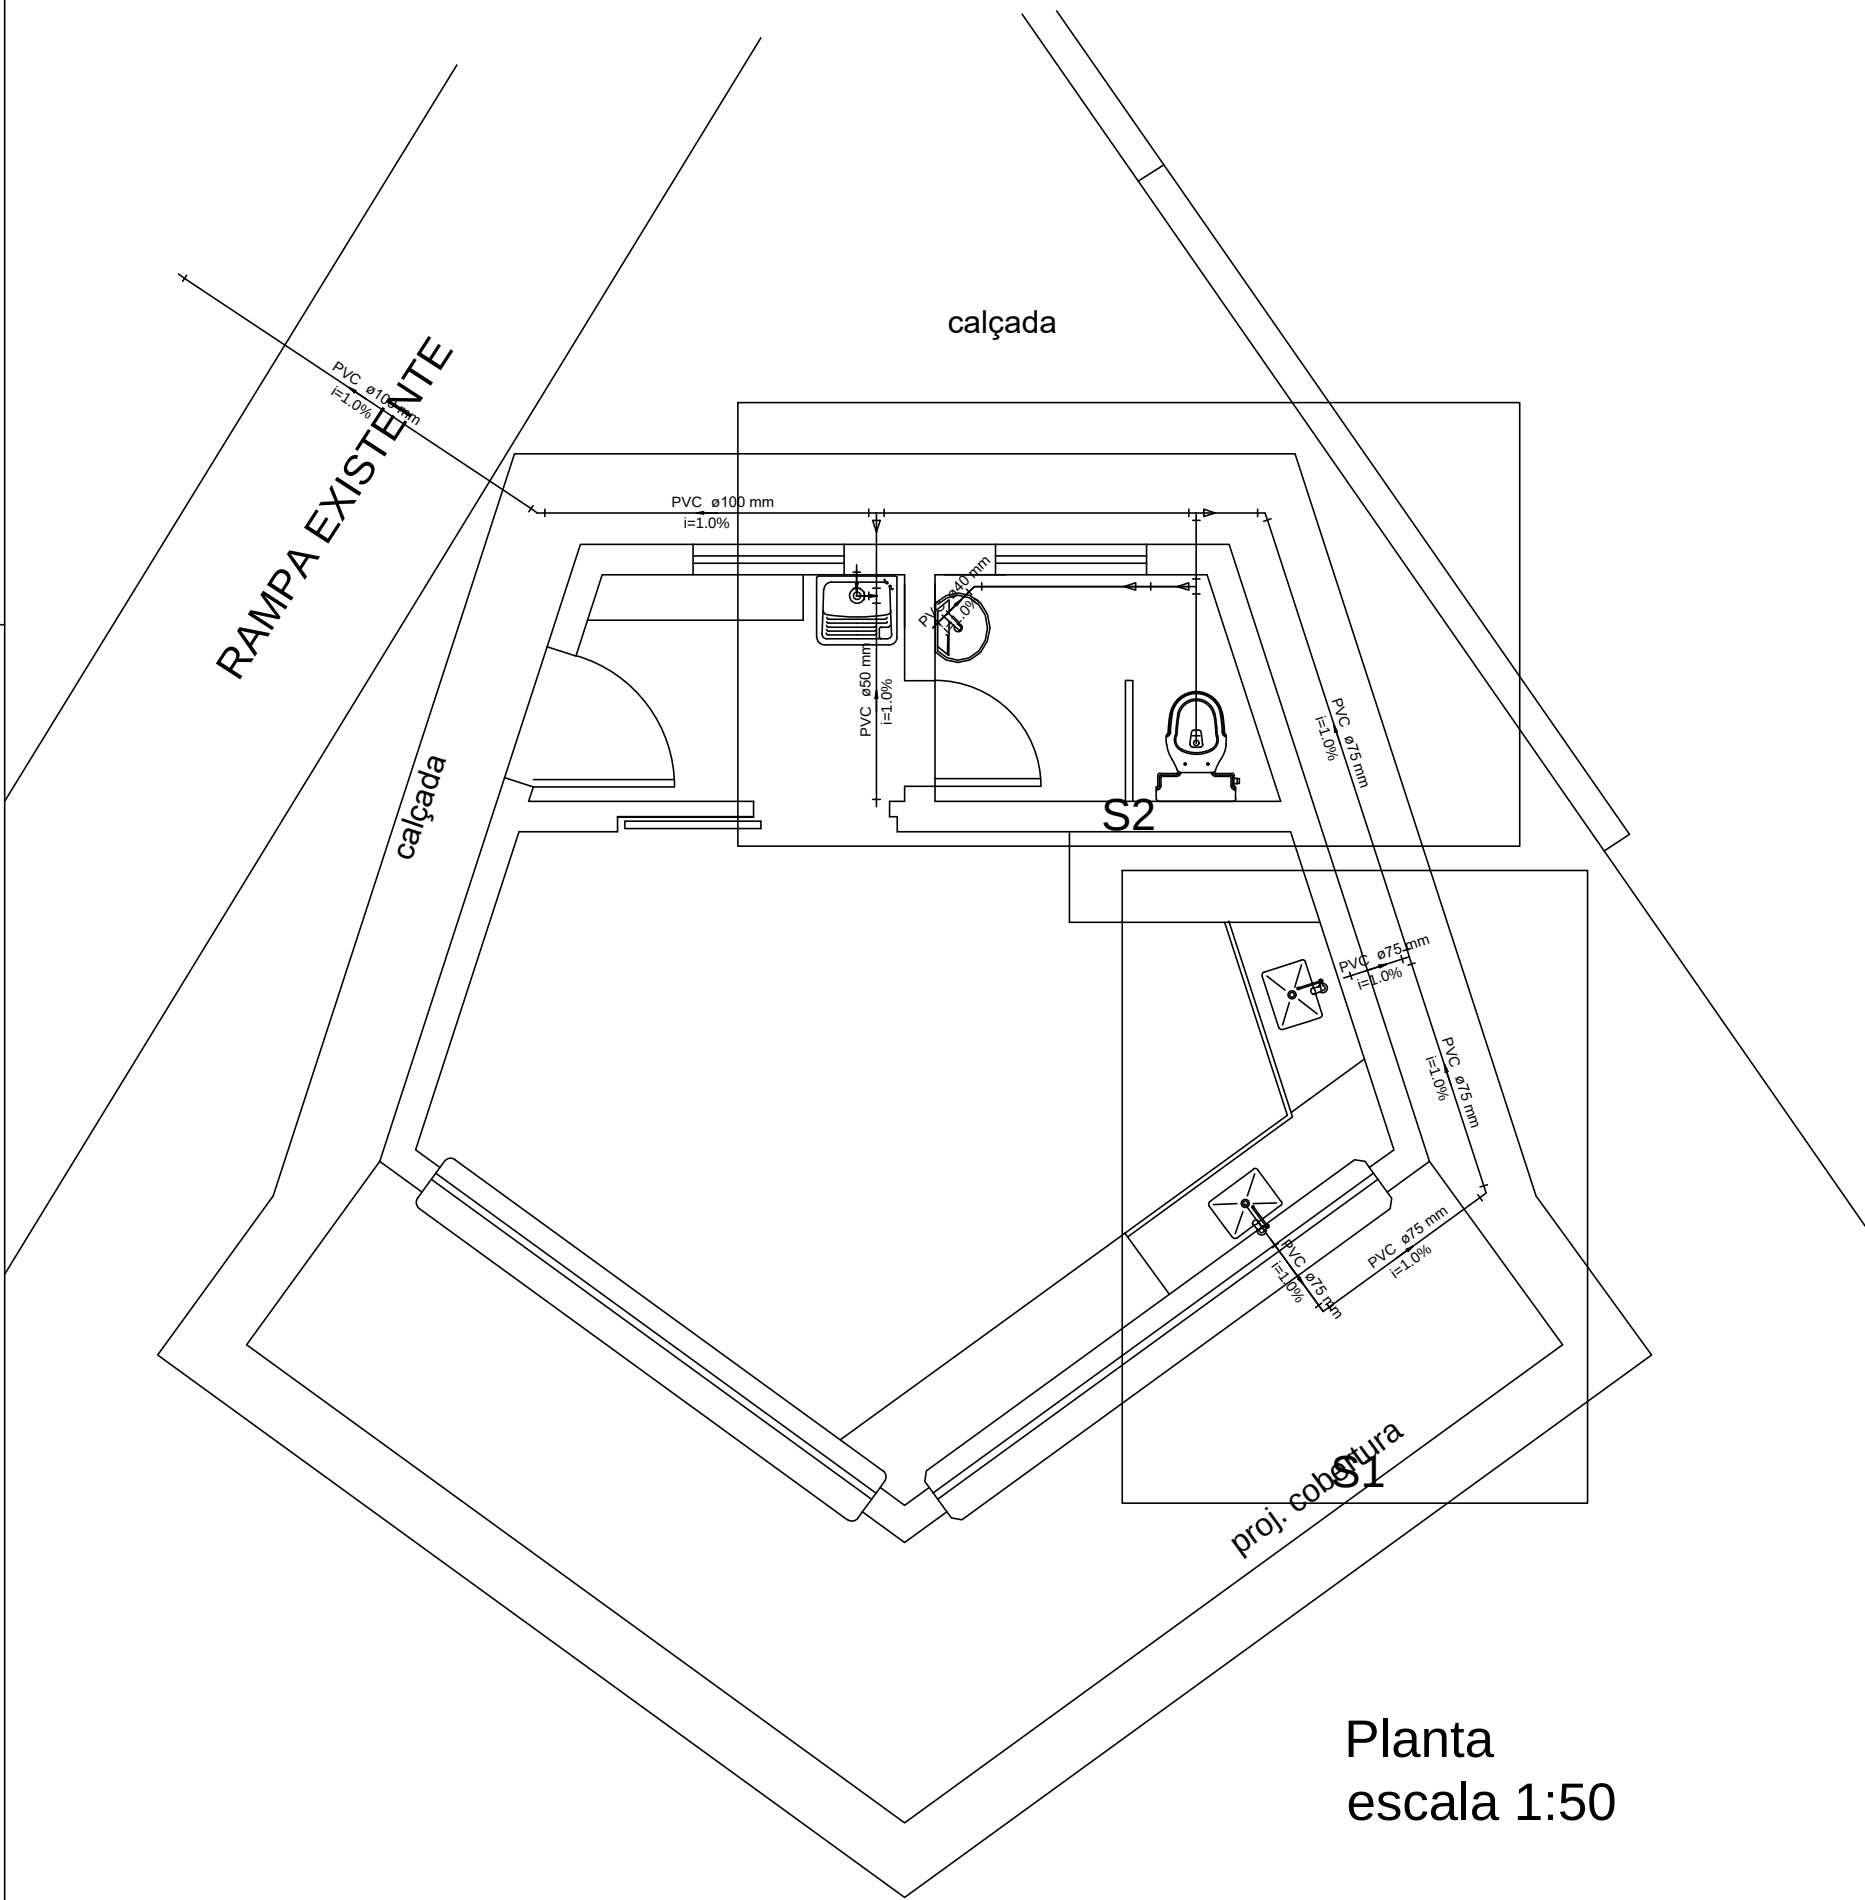

Planta
escala 1:50

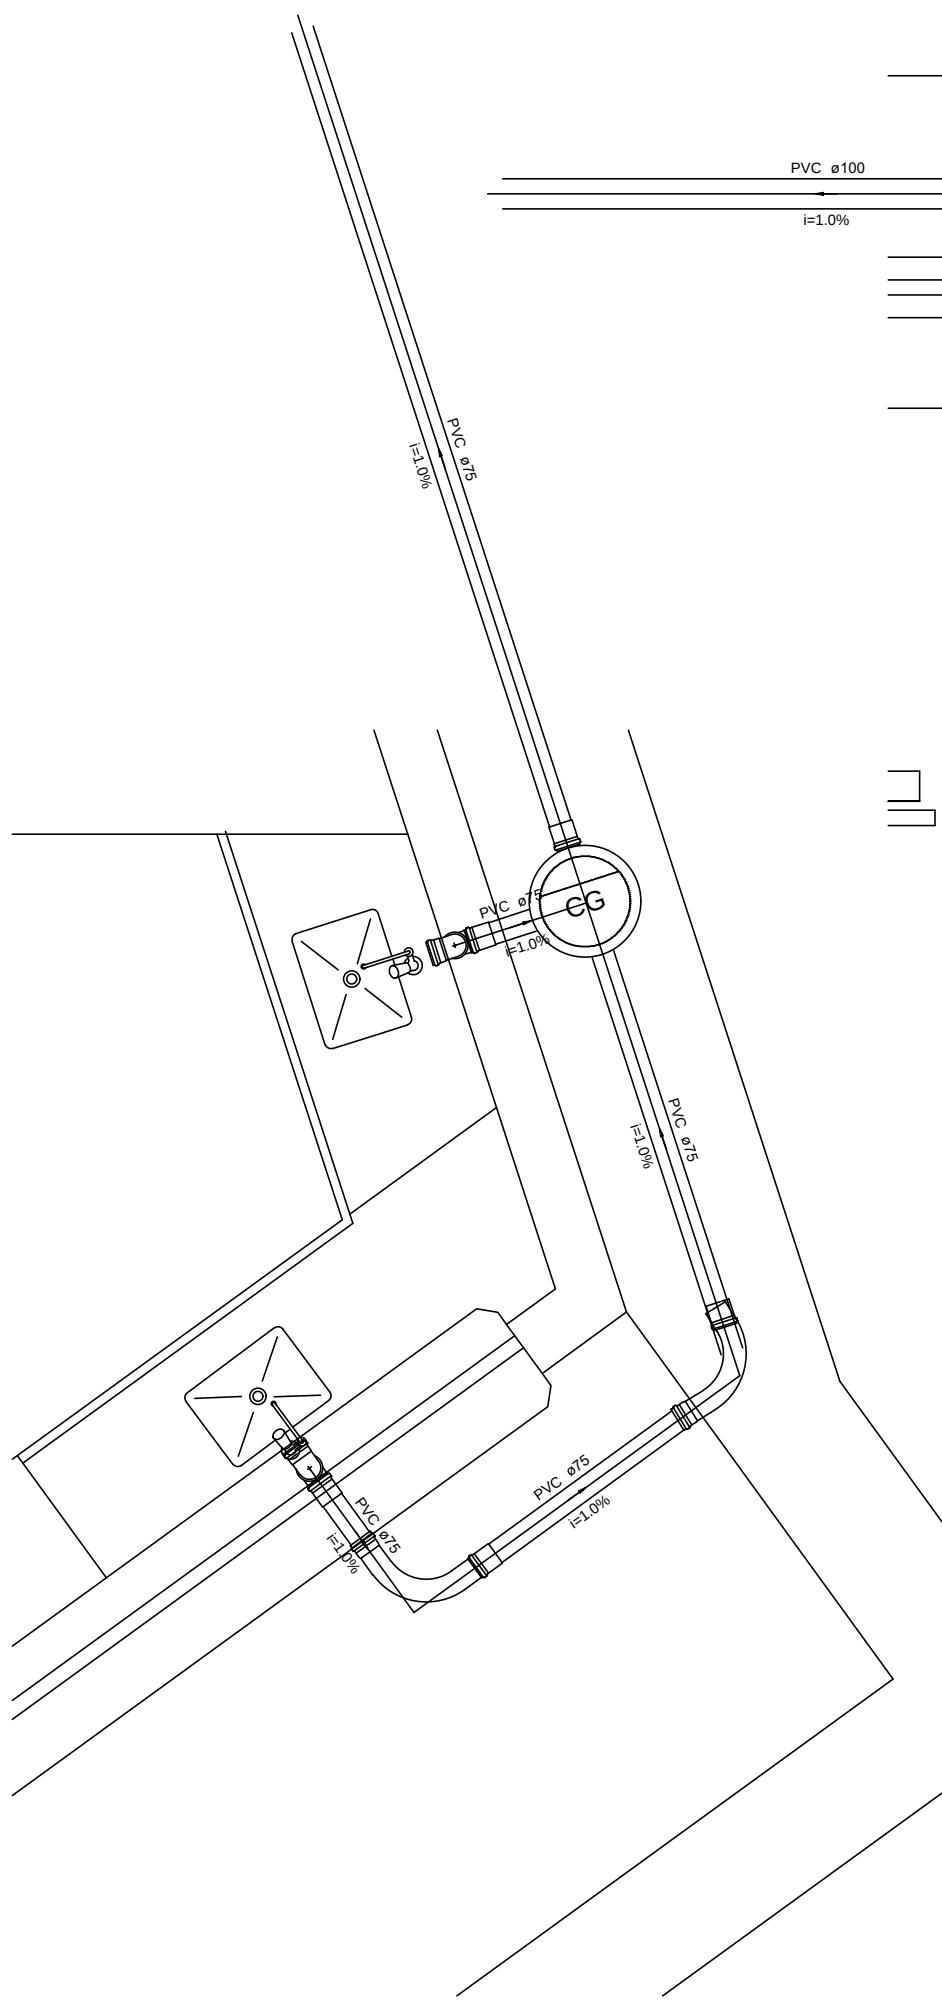


Detalhe S1
escala 1:25

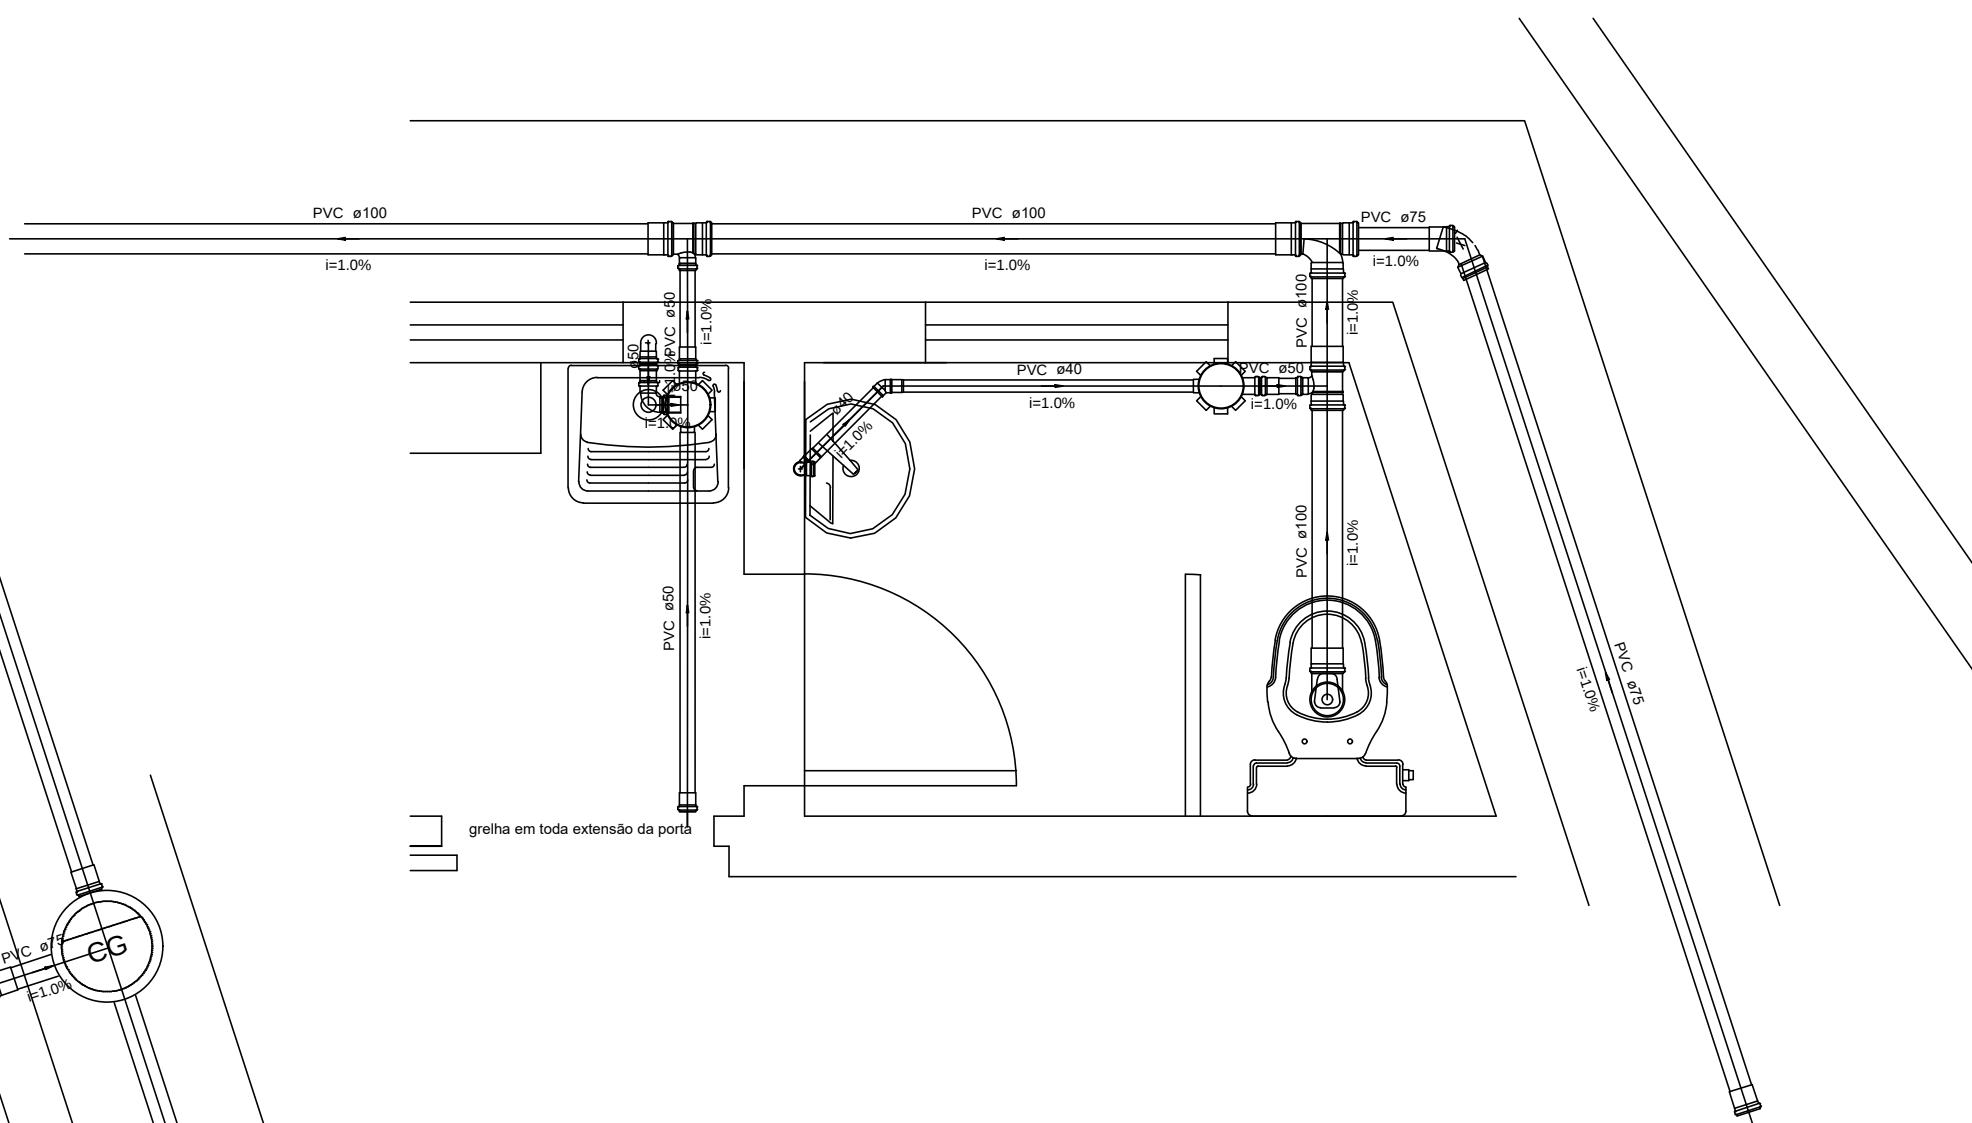

Detalhe S2
escala 1:25

OBSERVAÇÕES		ALTERAÇÕES DE PROJETO	
Nº			data
Nº	01		data
Nº	02		data
Nº	03		data
Nº	04		data

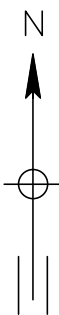

SECRETARIA MUNICIPAL SECRETARIA MUNICIPAL DE DESENVOLVIMENTO URBANO		ART 28027230191560992	
DESENHO Eng. Carlos E Mazzetto Est. Arq. Caroline Lopes	DATA 27-nov-19	LEVANTAMENTO TOPOGRÁFICO ---	
ARQUIVO C:\user\carlosmazzetto\desktop - obras 2019 - centro esportivo do moreira\trabalho - 27-11-2019\projeto completo.dwg		ANO - 2019	
EXISTENTE XXXXXXXX	CONSTRUIR XXXXXXXX	TOTAL 45,72 m²	
ÁREAS			
APROVAÇÃO		APROVAÇÃO	
AUTOR DO PROJETO Eng. Carlos Eduardo Mazzetto		APROVAÇÃO	
SECRETARIO MUNICIPAL DE DESENV. URBANO Eng. Aloisio Benedito Gressoni		APROVAÇÃO	
LOCAL Centro Esportivo do Jardim Moreirinha / Aves		CONJUNTO arq.	
PROJETO Quiosque		FOLHA UNICA	
ENDEREÇO Rua Maria Moreira Franco / Ramira Moreira		ESCALA Indicadas	
ASSUNTO Projeto Esgoto			

