
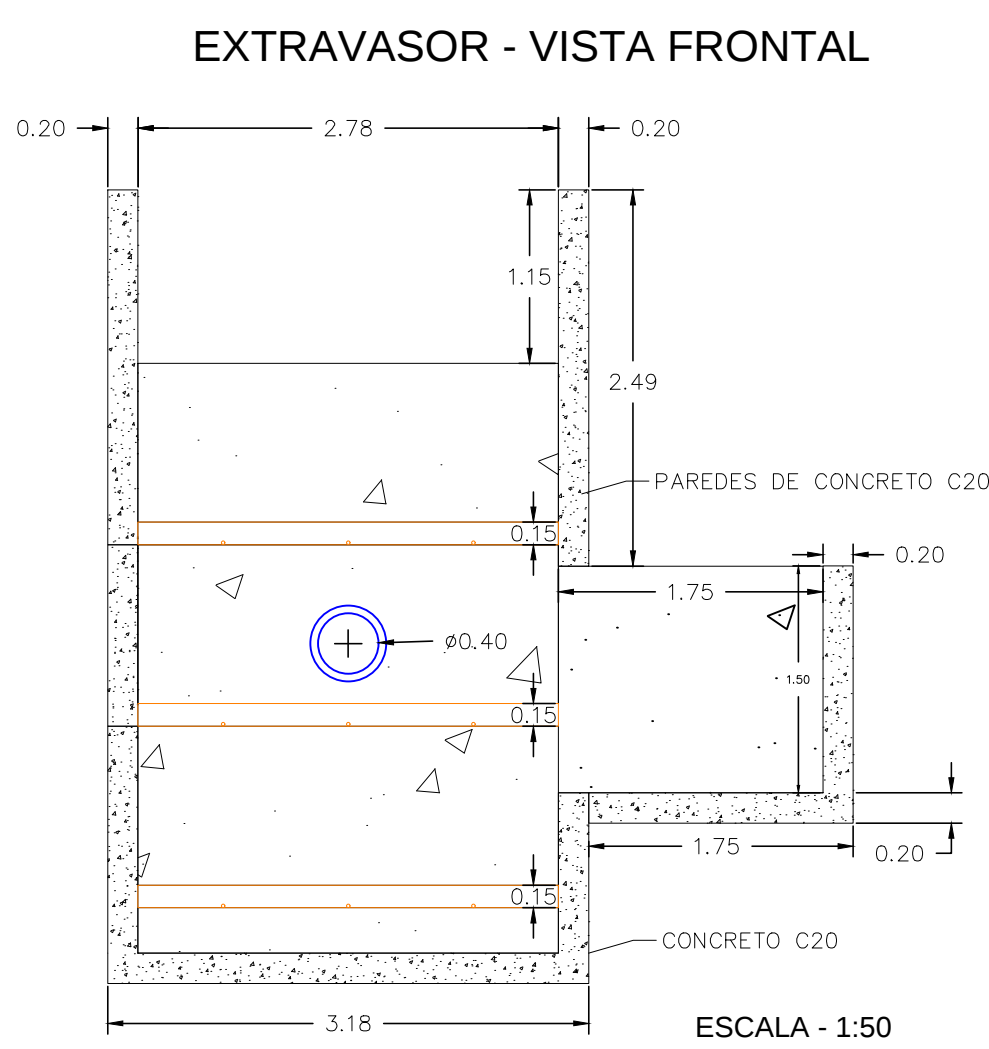


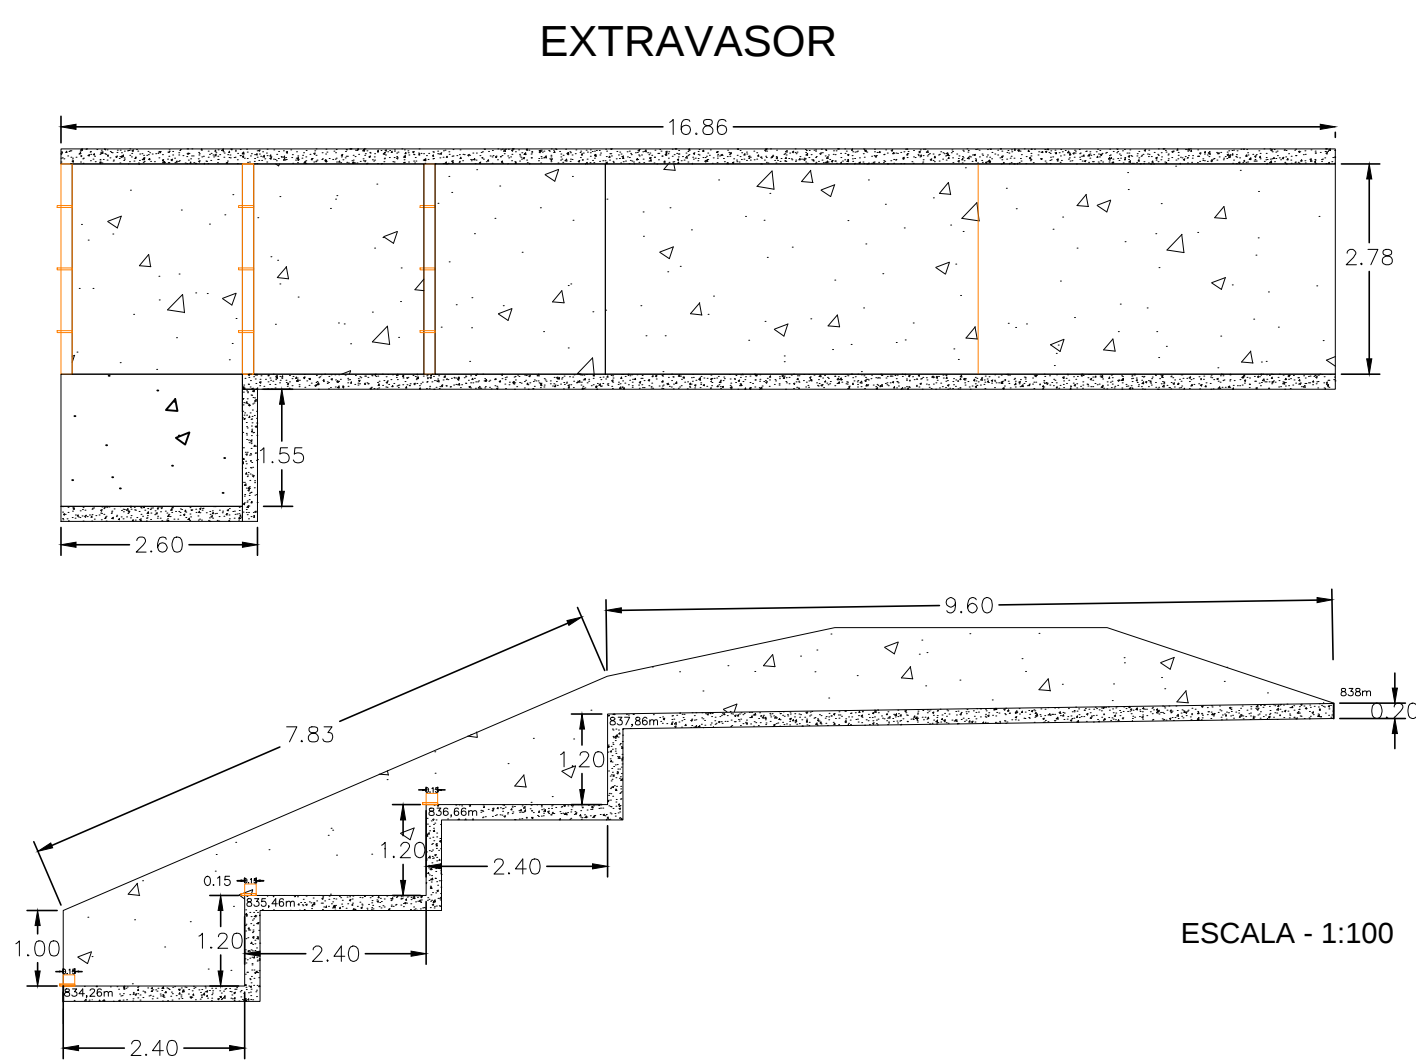

ANEXO 6

Barramento 01-rev01

FOLHA:
02/02

CLIENTE: PREFEITURA MUNICIPAL DE AMPARO
LOCALIDADE: SP 360 - KM 130
BAIRRO DOS PEDROSOS
MUNICIPIO: AMPARO - SP
DATA: 02/01/2019

QUADRO DE ÁREAS

QUADRO DE ASSINATURAS:

Proprietário:

PREFEITURA MUNICIPAL DE AMPARO
CNPJ: 43.465.459/0001-73

Responsável Técnico:

RODRIGO DE MELO NUNES
ENG. AMBIENTAL
CREA: 5069032050
ART: 92221220160071538



RENOVE CONSULTORIA E ENGENHARIA
R: CARLOS DE CAMPOS, 247 - CENTRO
CEP: 13.900-260 - AMPARO - SP
FONE: 19 3808-2533 - 19 9.9905-3053
www.renoveconsultoriaeengenharia.com