


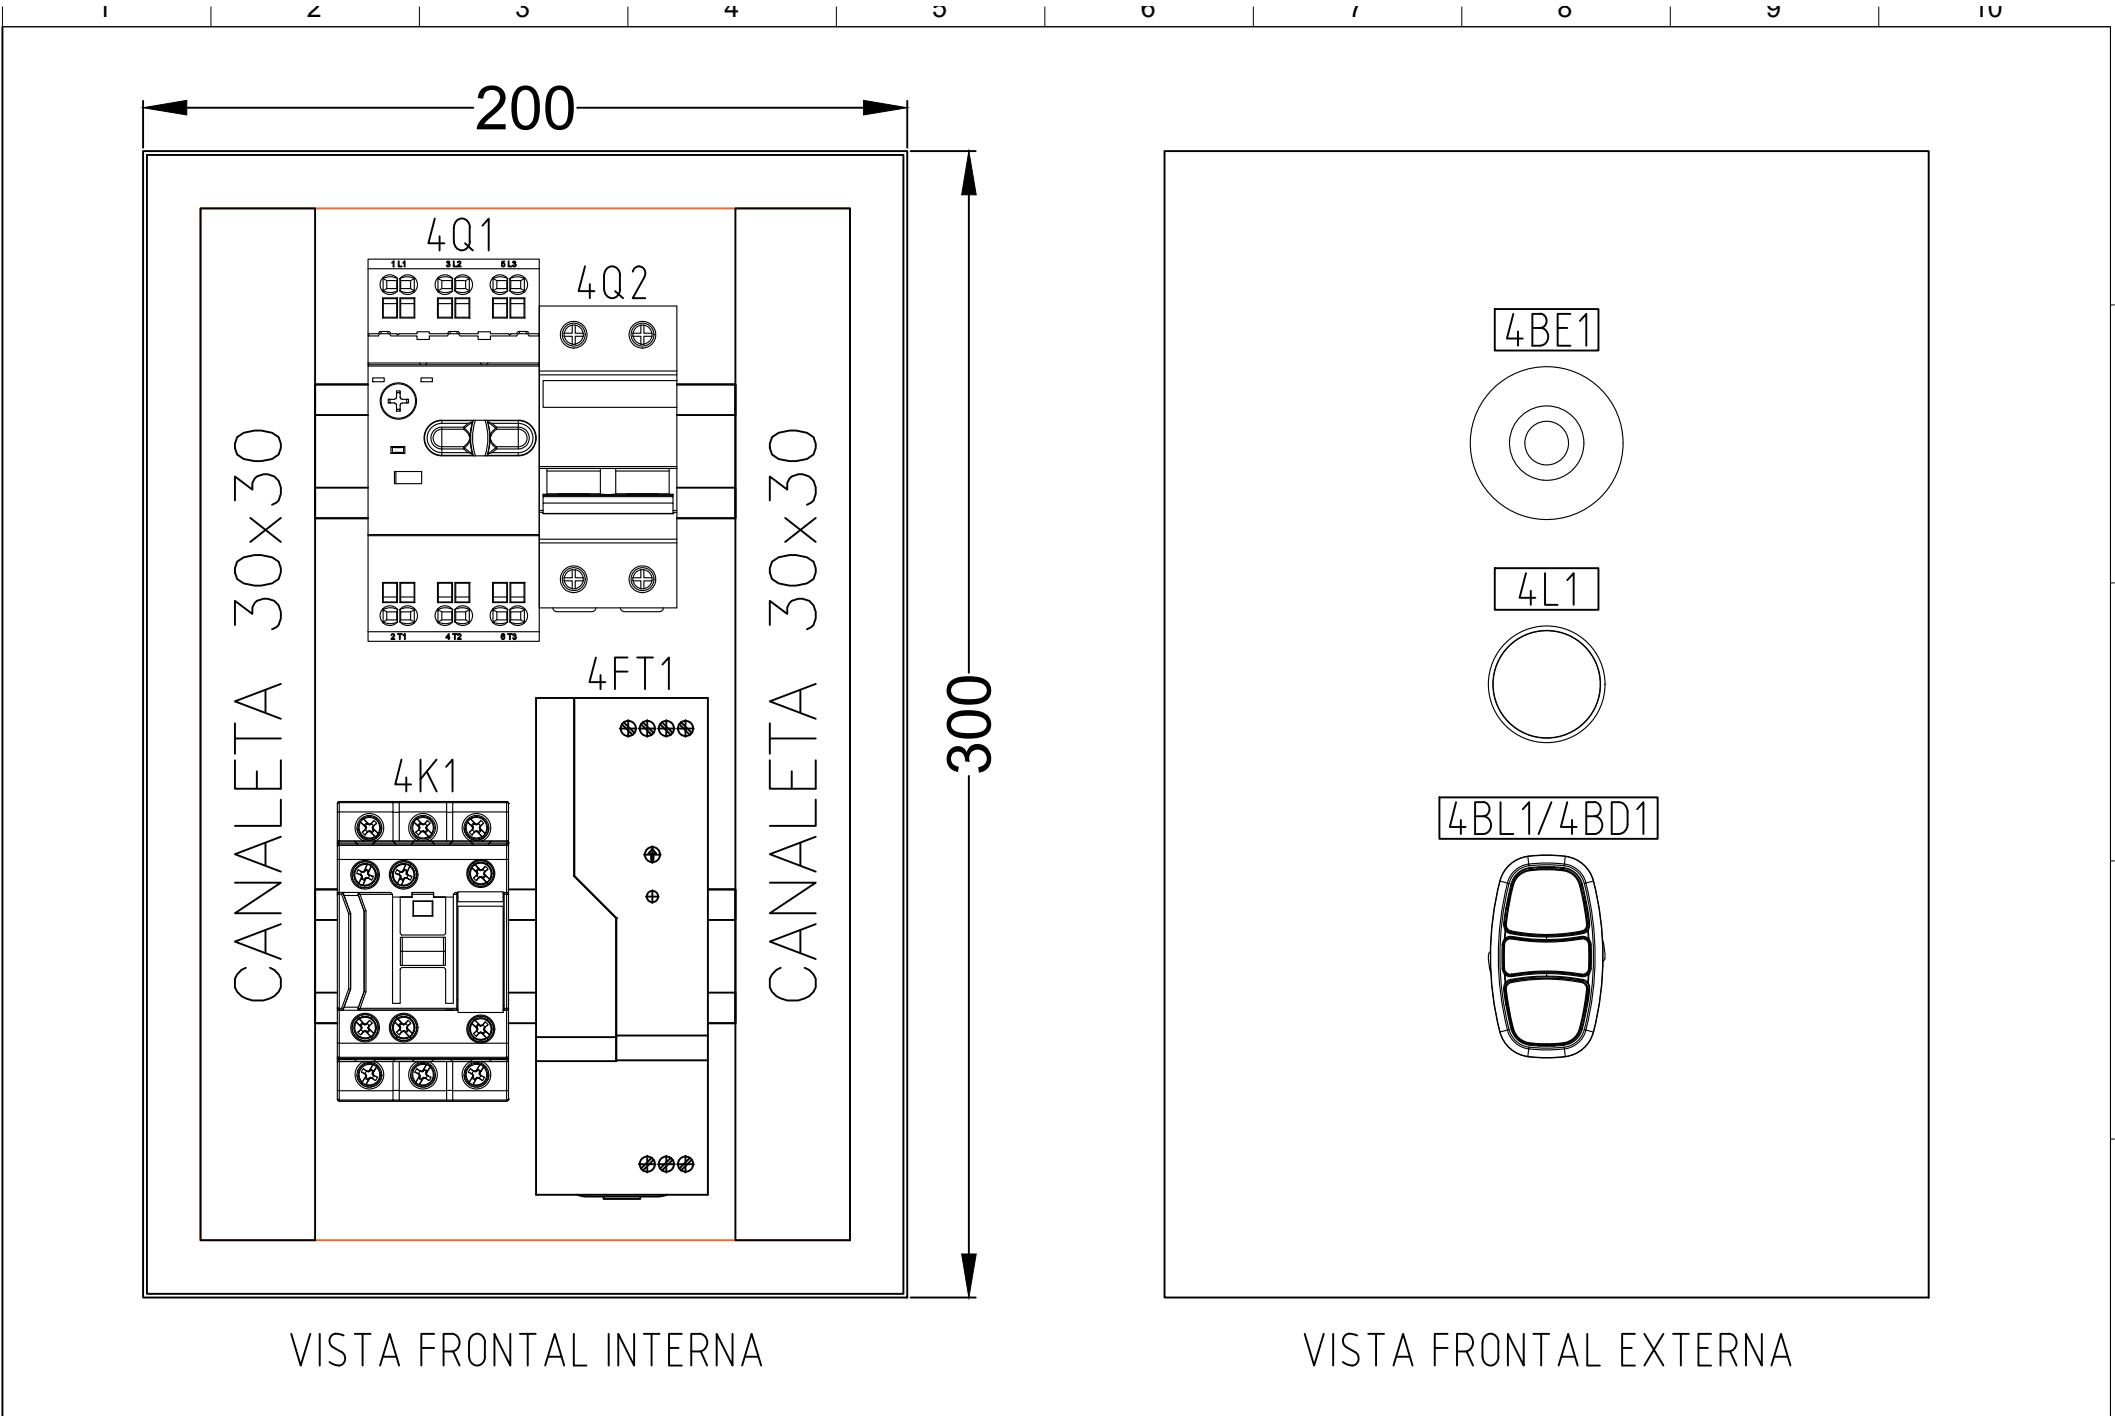

REVISÃO	DESCRIÇÃO	DATA	EXECUTADO	APROVADO
00	EMISSÃO INICIAL	16/06/20	LUCAS	LUCIANO



NOVAES
ENGENHARIA SUSTENTÁVEL

[16] 9.8134.0993 | [16] 3419.0906
adm@novaes.eng.br | comercial@novaes.eng.br
engenharia@novaes.eng.br | Rua São Joaquim, 550
São Carlos / SP | www.novaes.eng.br

Solicitante: **SAAE - Amparo-SP**

Infraestrutura e instalação elétrica da reforma da ETA Três Pontes, no município de Amparo/SP.

Folha
05/06

Projeto Elétrico Painel de Acionamento Floculador 1

Arquivo: Revisão 00

Eng. Responsável: Luciano F. Novae
CREA/SP: 506233333 ART: 280272302004680

Data
Junho | 202