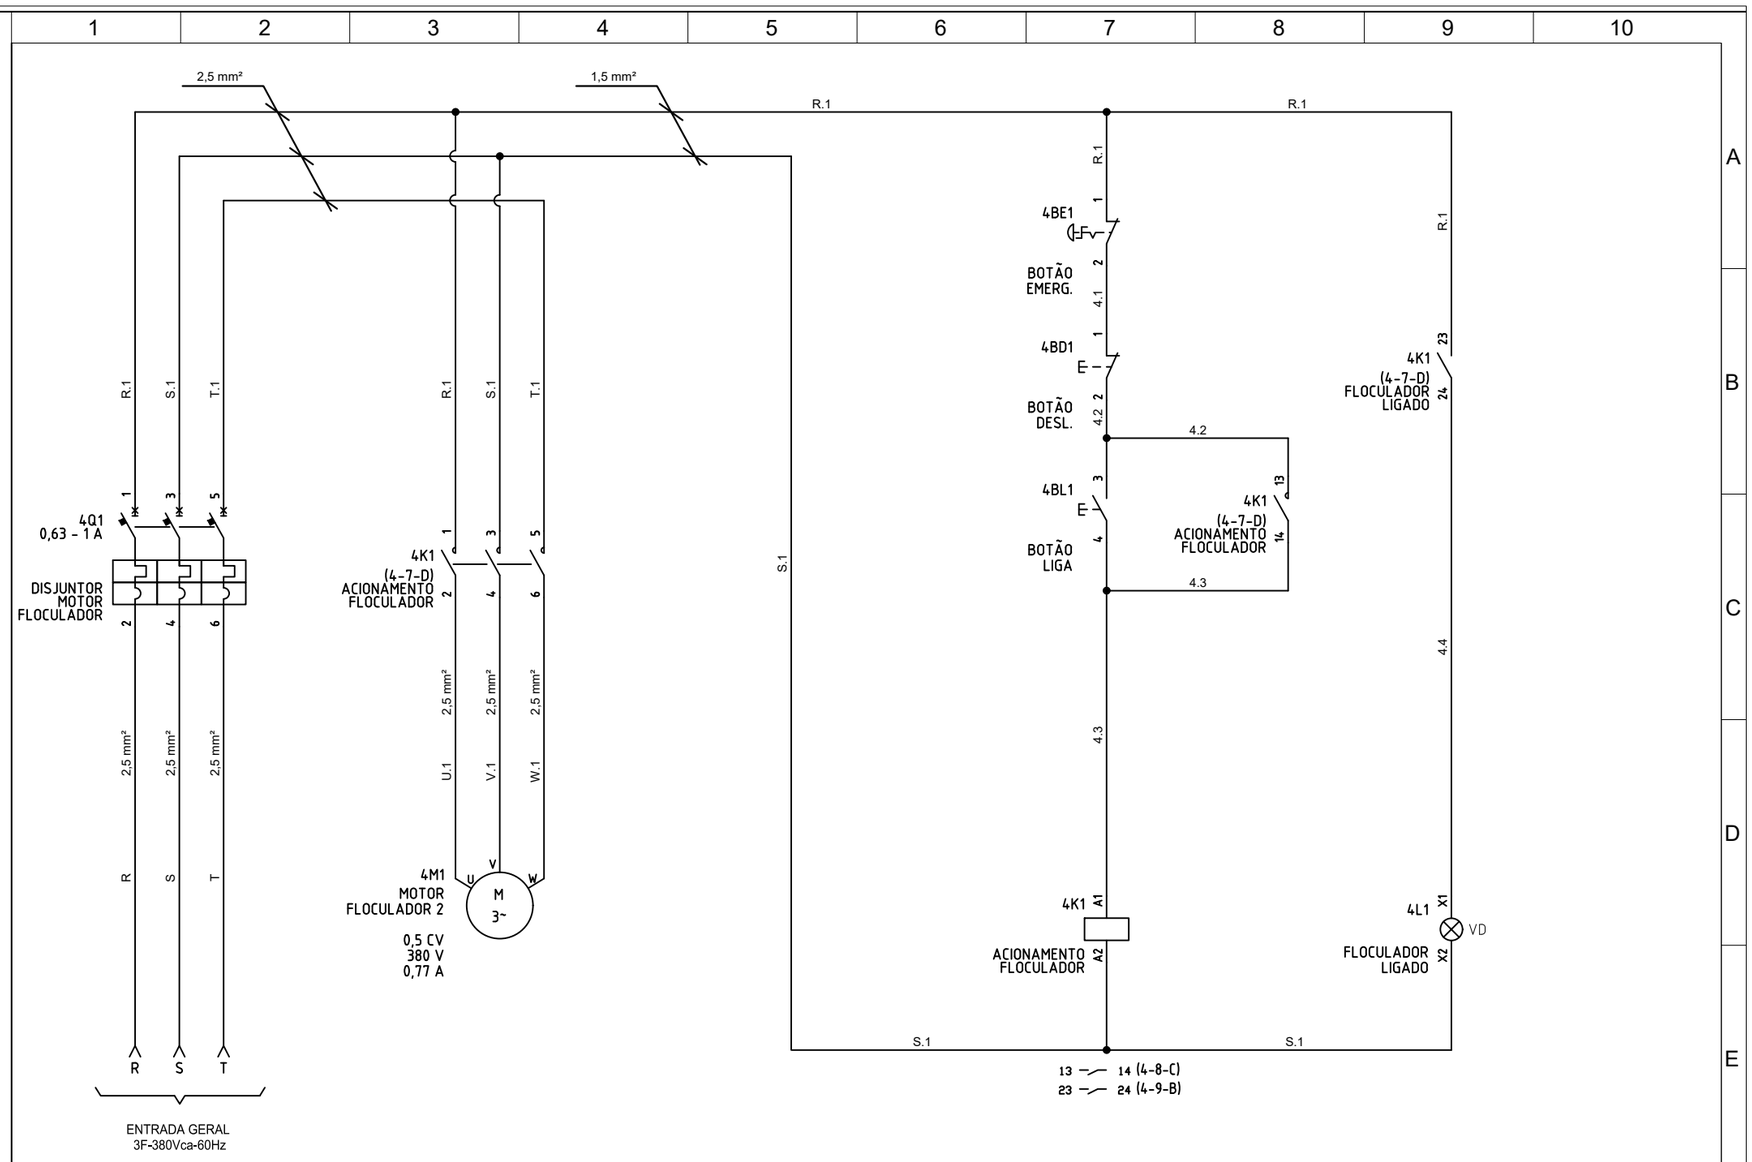

REVISÃO	DESCRIÇÃO	DATA	EXECUTADO	APROVADO
00	EMISSÃO INICIAL	16/06/20	LUCAS	LUCIANO

novaes ENGENHARIA SUSTENTÁVEL
[16] 9.8134.0993 | [16] 3419.0906
adm@novaes.eng.br | comercial@novaes.eng.br
engenharia@novaes.eng.br | Rua São Joaquim, 550
São Carlos / SP| www.novaes.eng.br

Solicitante: SAAE - Amparo-SP

Folha 04/06

Infraestrutura e instalação elétrica da reforma da ETA Três Pontes, no município de Amparo/SP.

Projeto Elétrico Painel de Acionamento Floculador 2

Arquivo: Revisão 00

Data Junho | 2020

Eng. Responsável: Luciano F. Novaes

CREA/SP: 5062333333 **ART: 28027230200468086**