



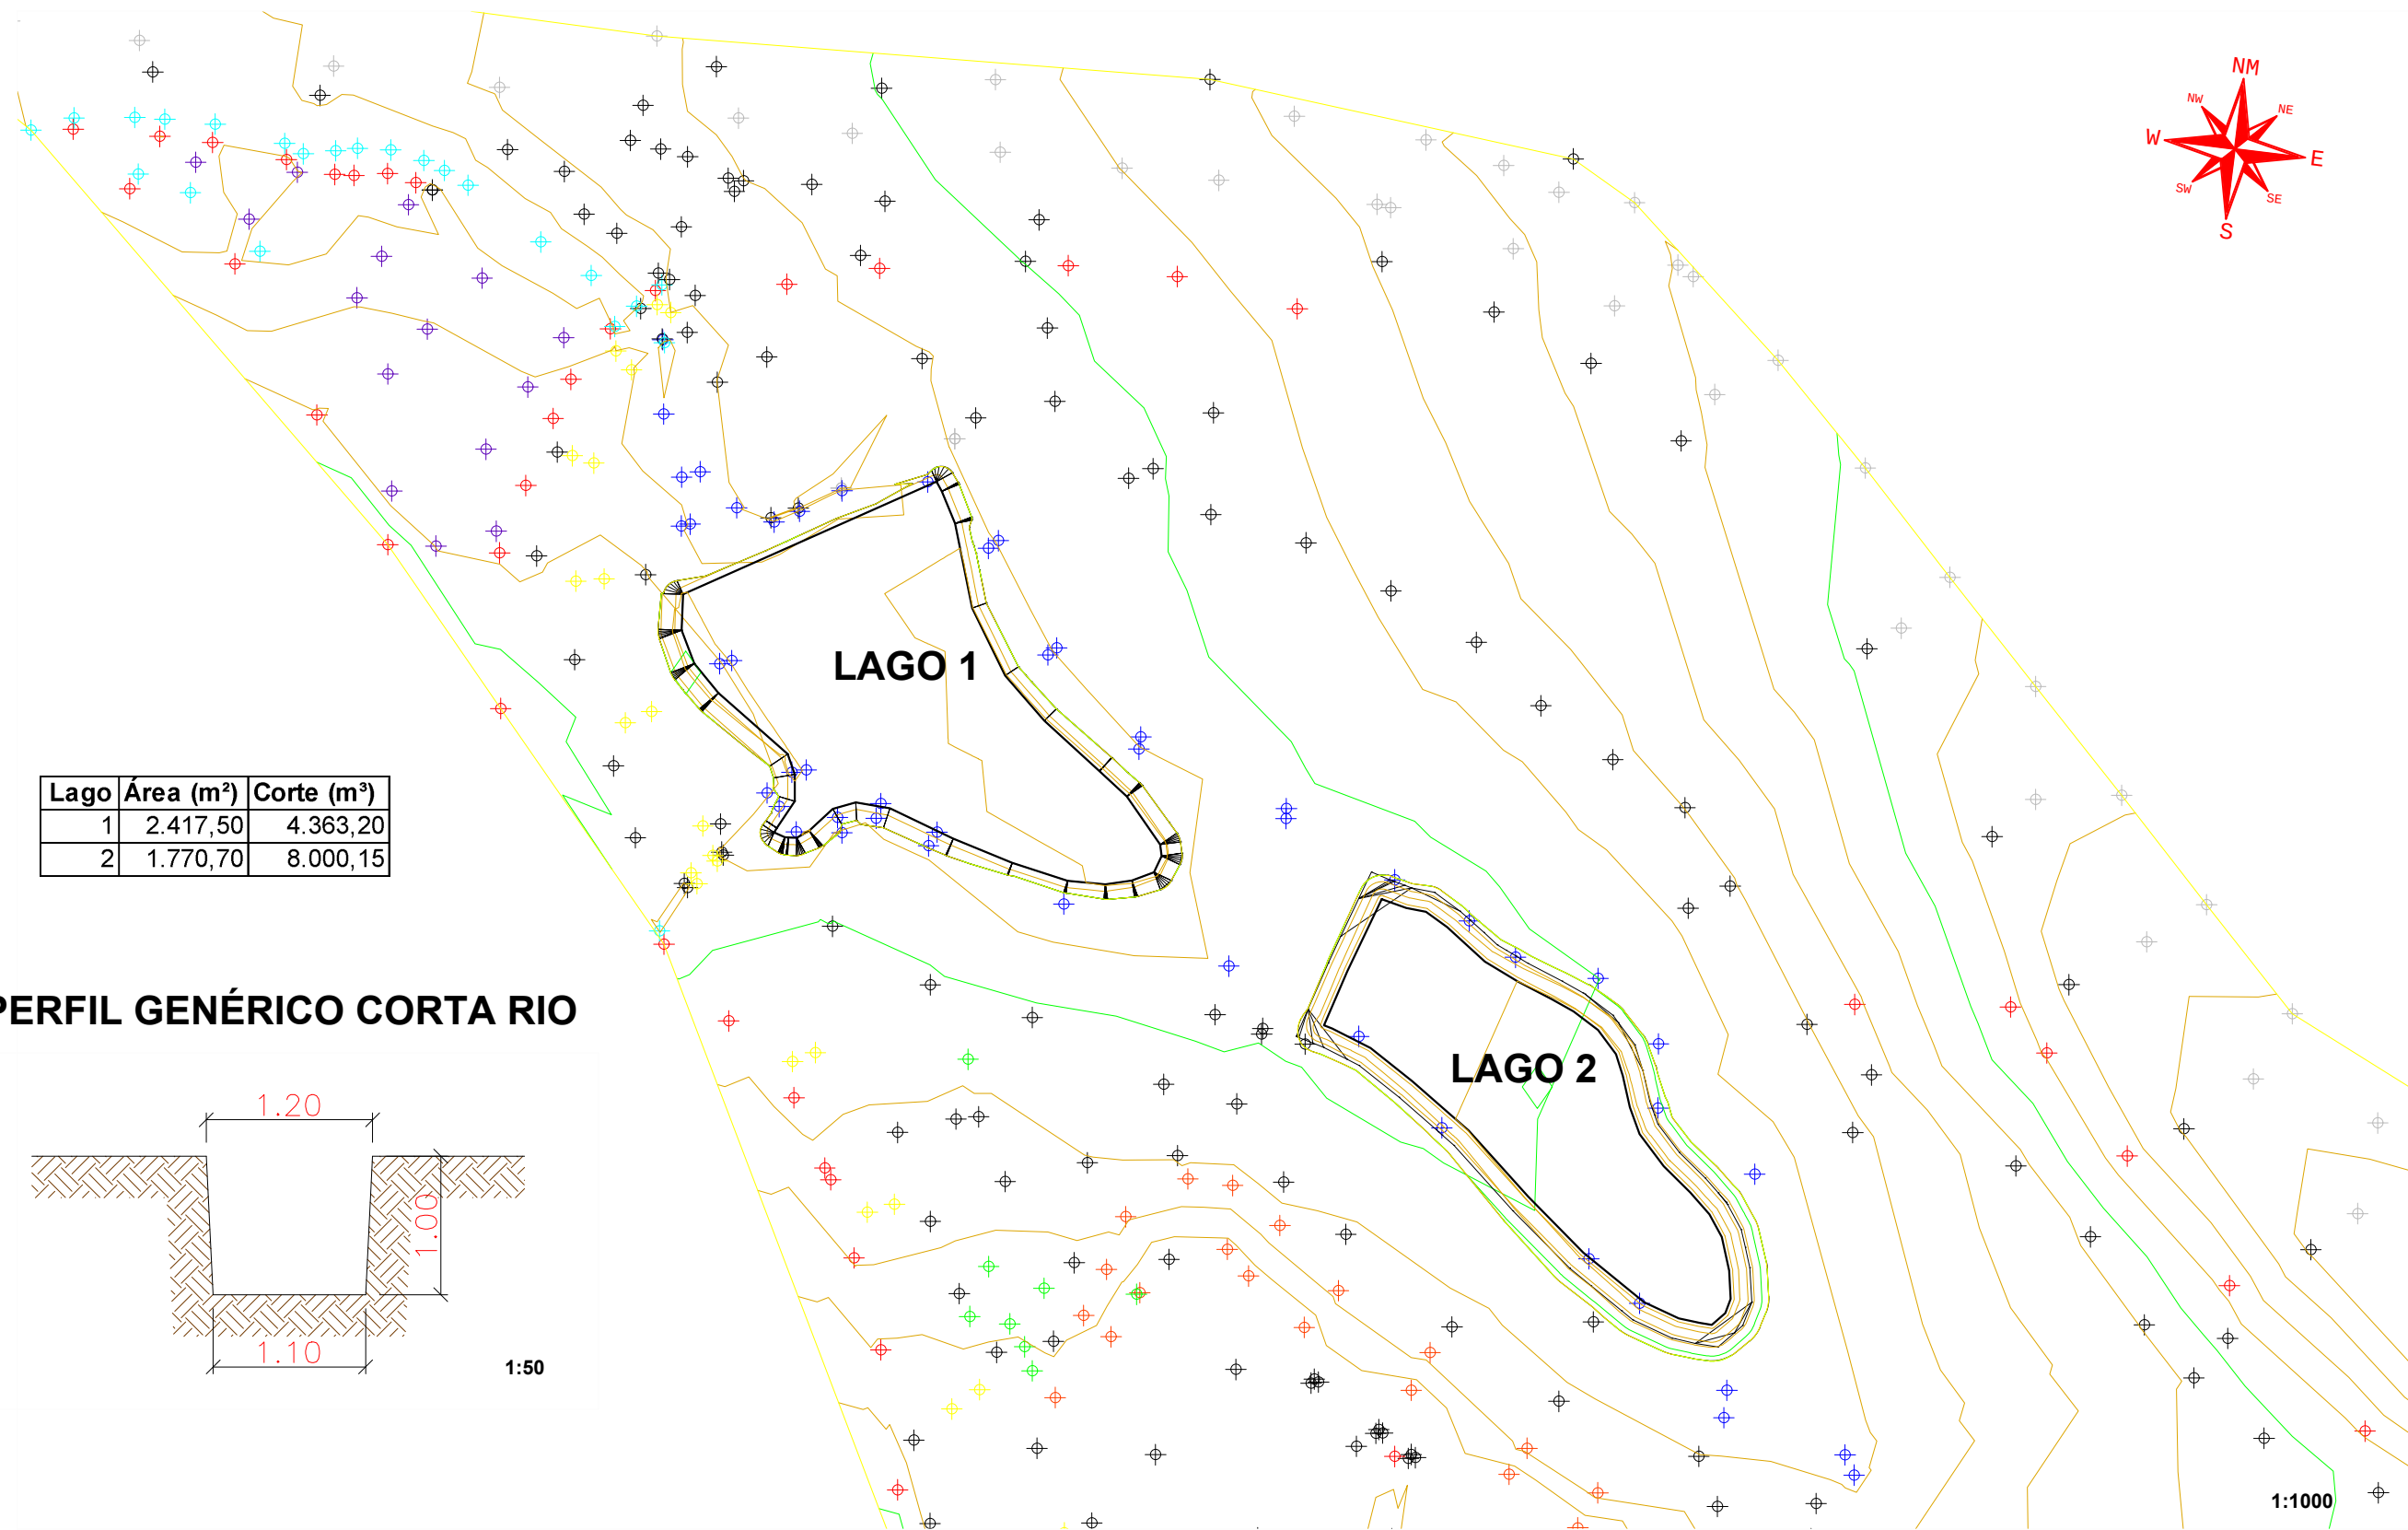

Lago	Área (m²)	Corte (m³)
1	2.417,50	4.363,20
2	1.770,70	8.000,15

PERFIL GENÉRICO CORTA RIO

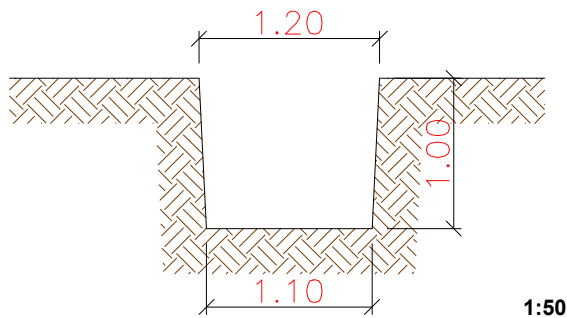

SECRETARIA MUNICIPAL		APROVAÇÃO		ÁREAS		LOCAL		CONJUNTO	
----				EXISTENTE	CONSTRUIR	TOTAL	Parque Municipal de Amparo		Arquitetura
					7.974,00 m²	7.974,00 m²			
DESENHO		LEVANTAMENTO TOPOGRÁFICO		APROVAÇÃO		PROJETO			
Andreas Köberle/Mônica Lenzi		Eng. Agr. Rudy Eysink		AUTOR DO PROJETO		APROVAÇÃO			
ARQUIVO				Engª Mônica Lenzi					
c:\users\gmsouza\documents\parque municipal 4ª etapa dade2018\encaminhados para dade\lev.planialtimetrico clube do cavalo_editado.dwg				SECRETARIA MUNICIPAL DE DESENV. URBANO		APROVAÇÃO			
ANO - 2020				Eng Paulo A. R. Marinho					
						ENDEREÇO		FOLHA	
						SP-360 Km 130 - Bairro Alto da Serra		1/1	
						ASSUNTO		ESCALA	
						Projeto Complementar de movimentação de terra		S/ ESC.	



Prefeitura Municipal de
AMPARO
Estância Hidromineral

SECRETARIA MUNICIPAL DE
DESENVOLVIMENTO URBANO