
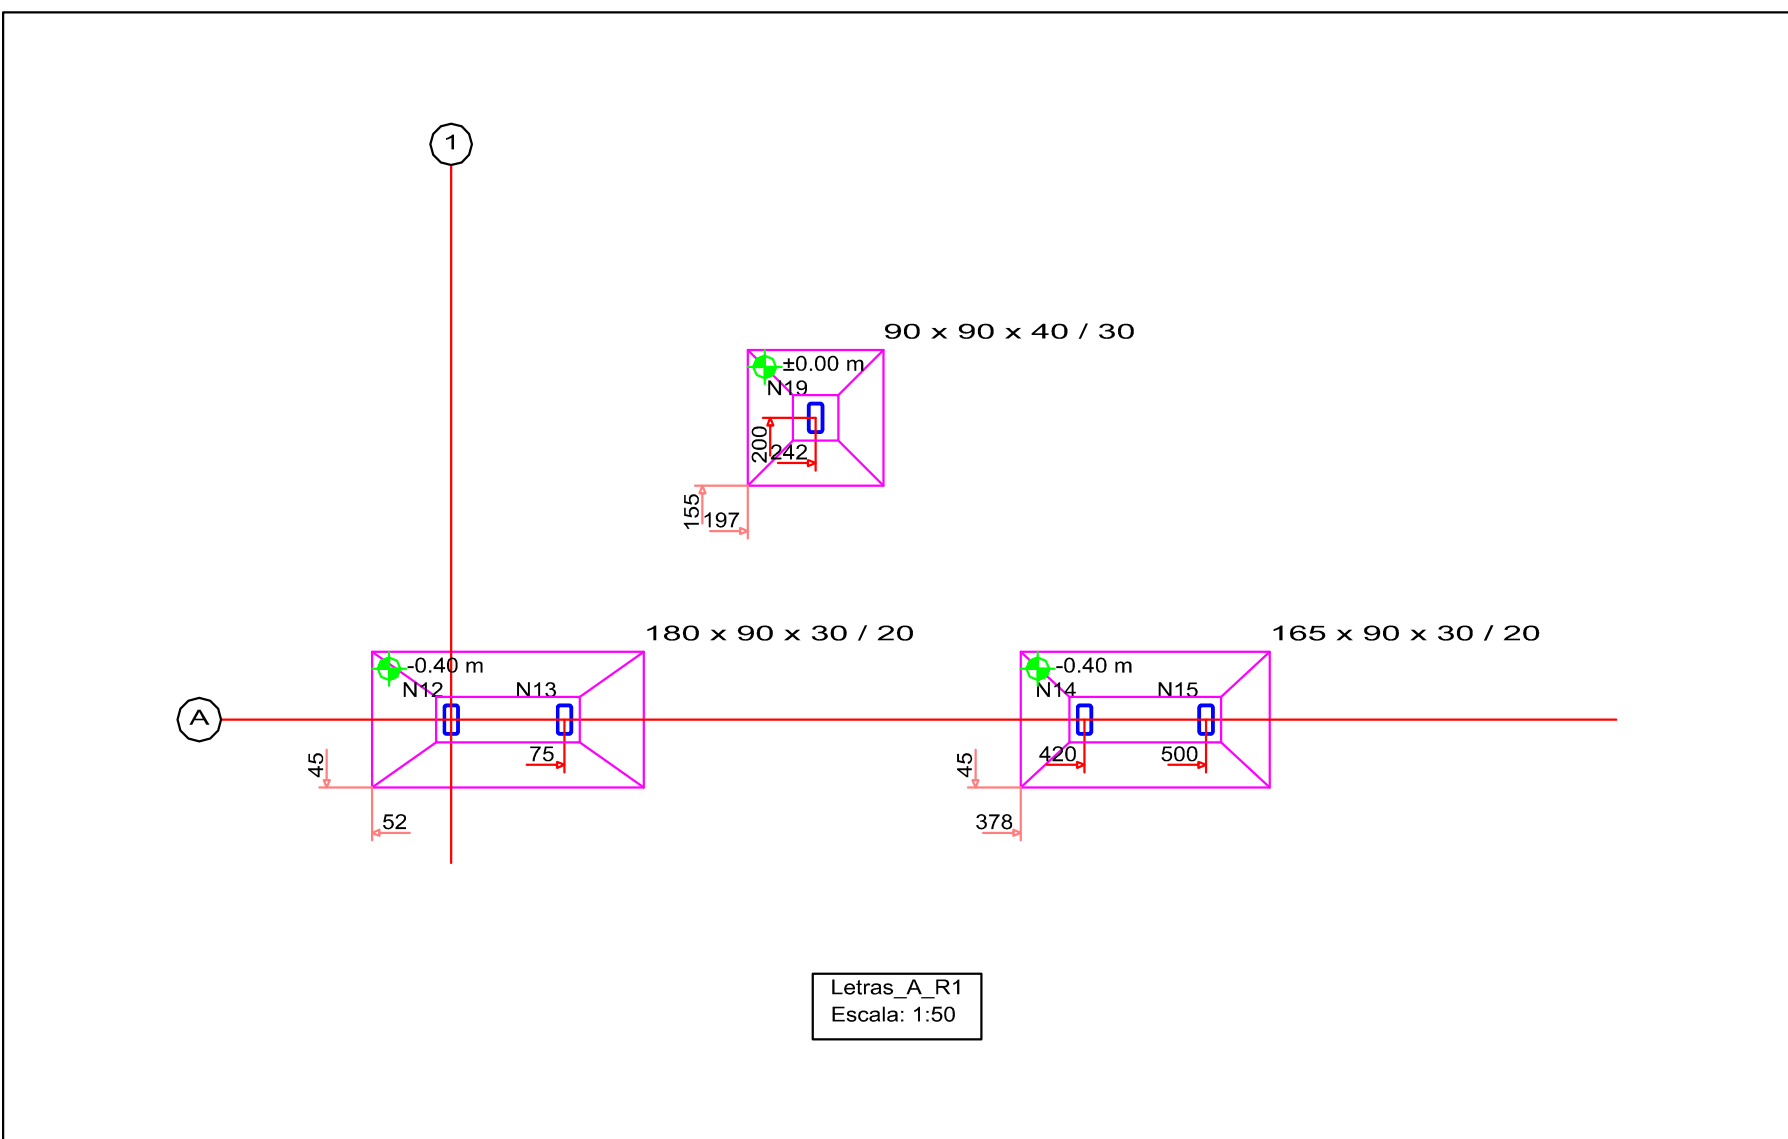
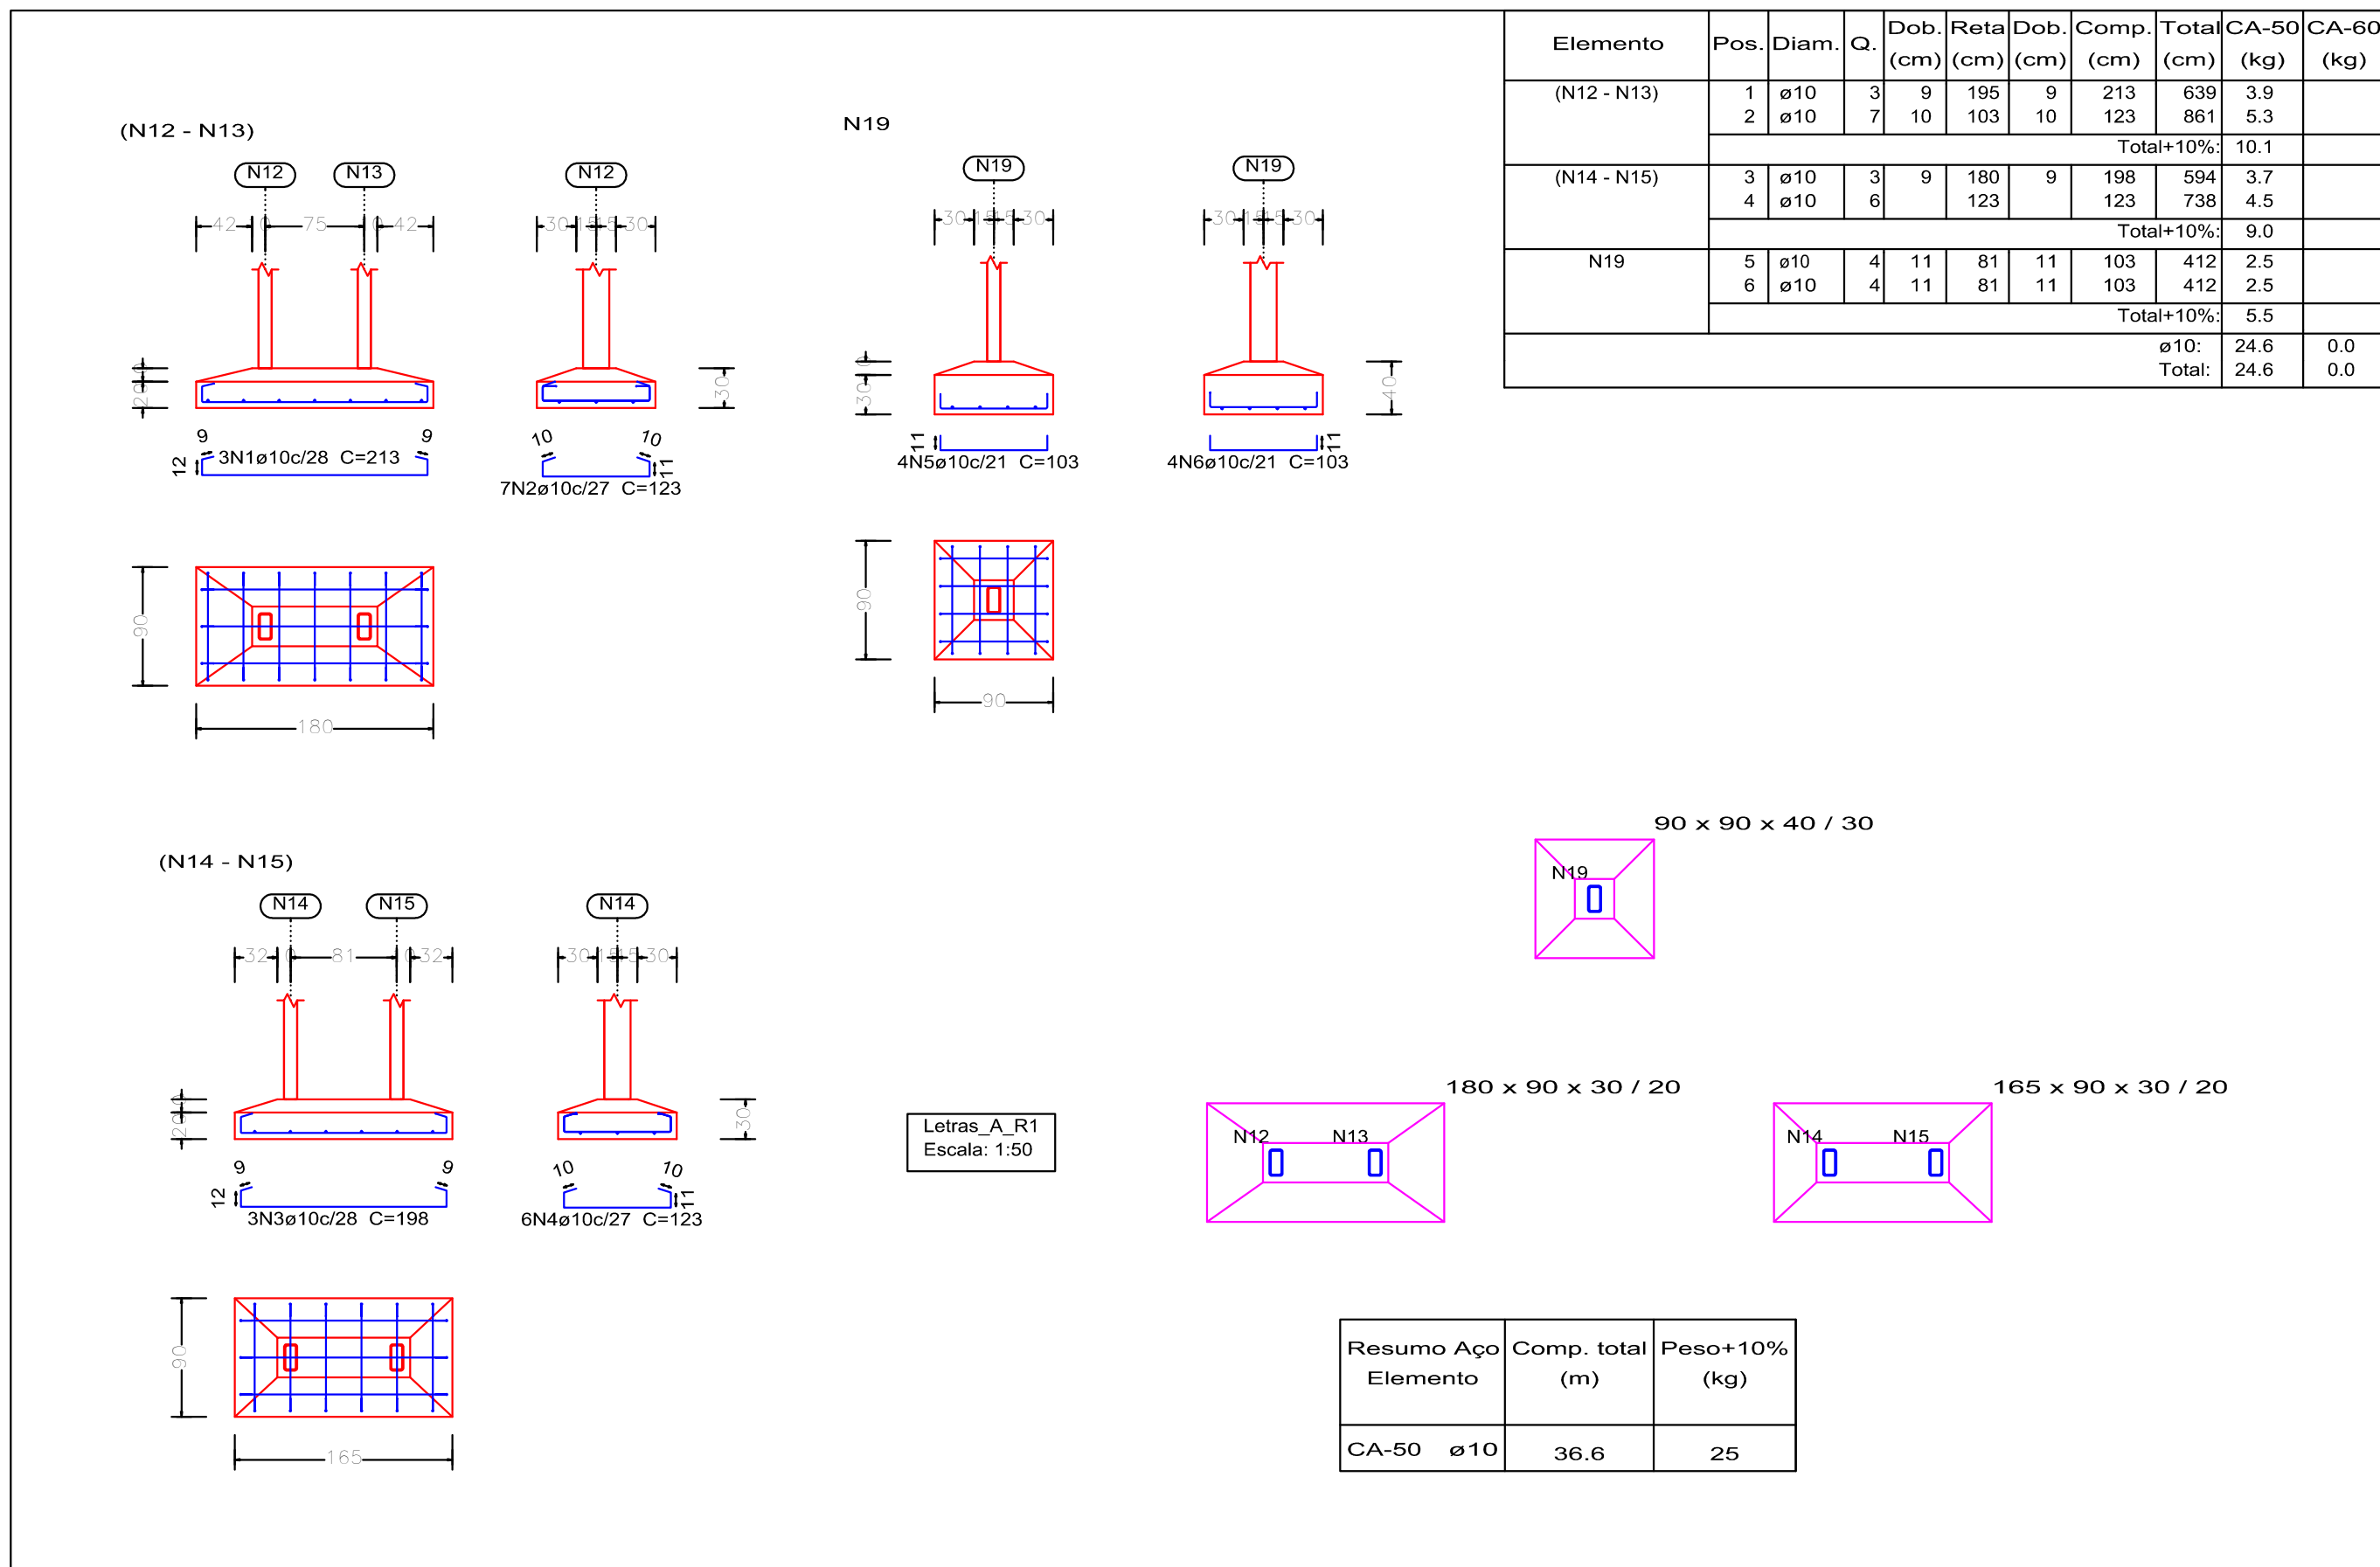
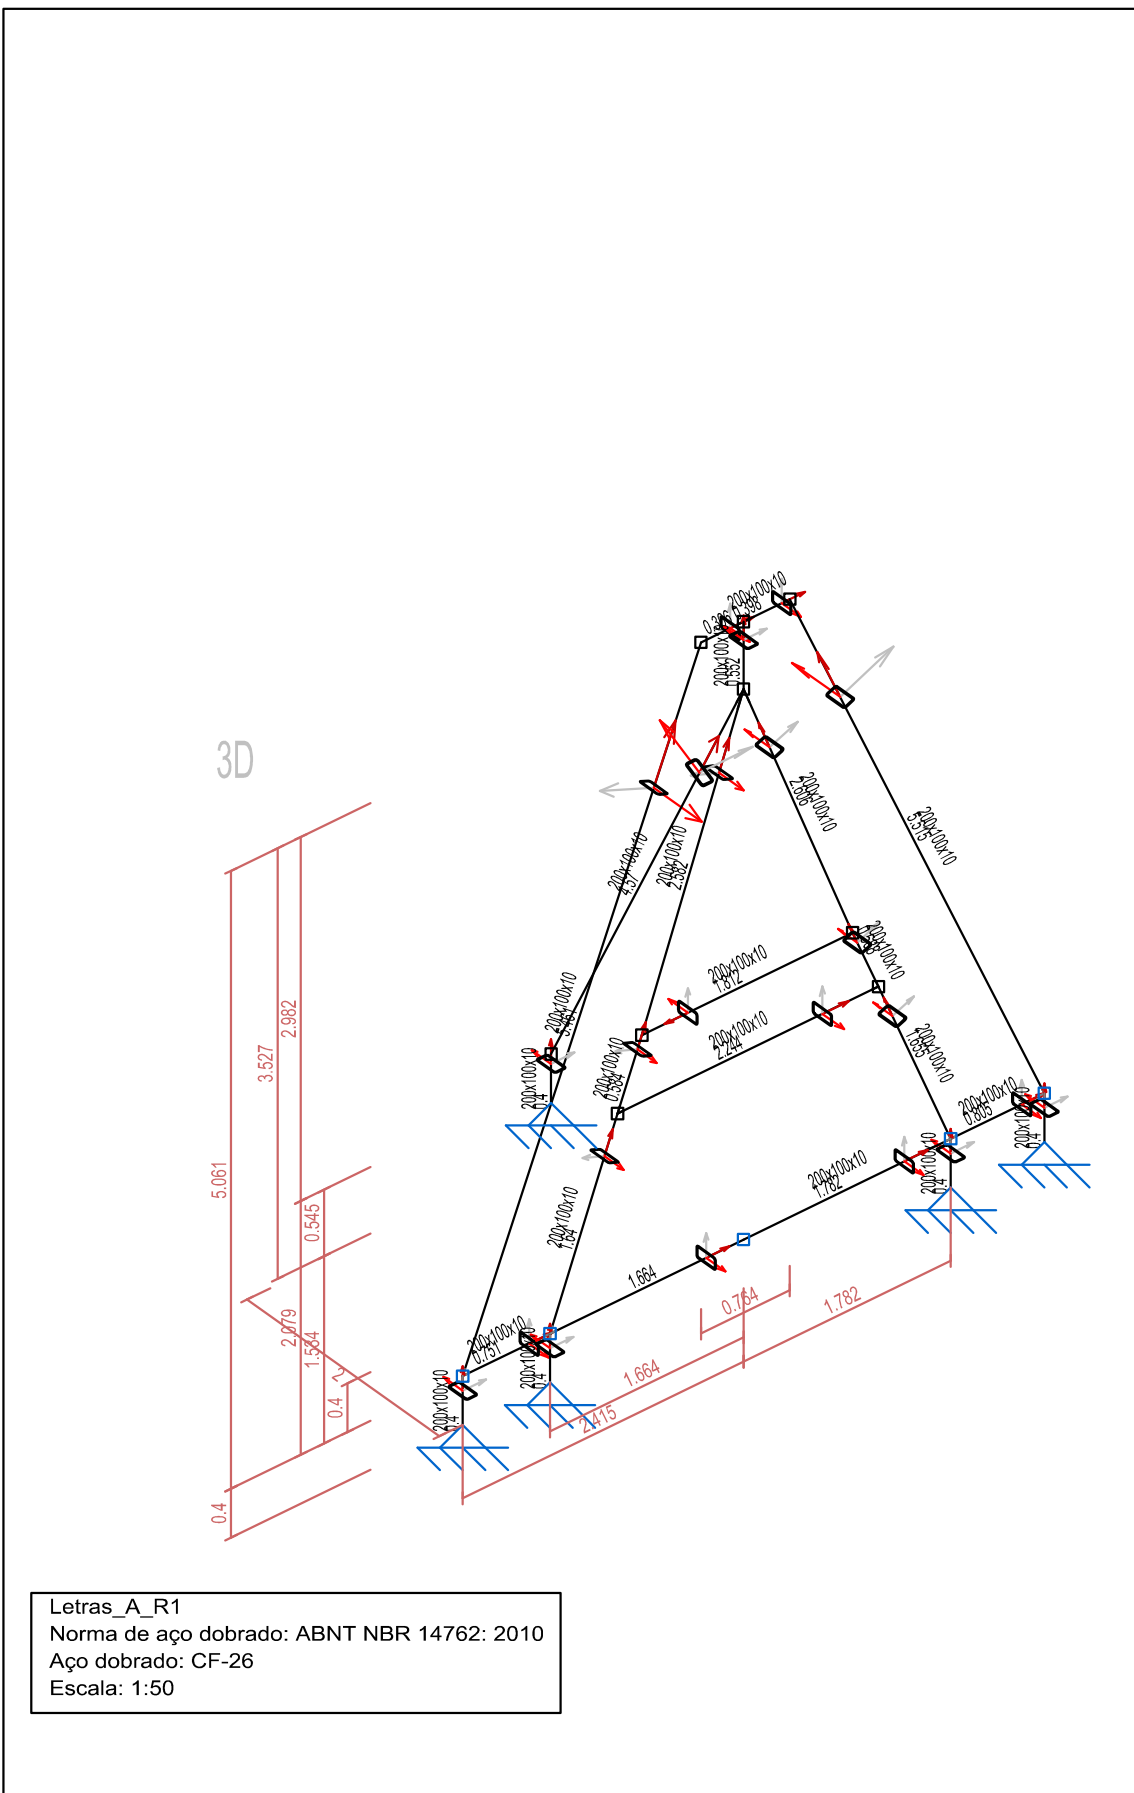


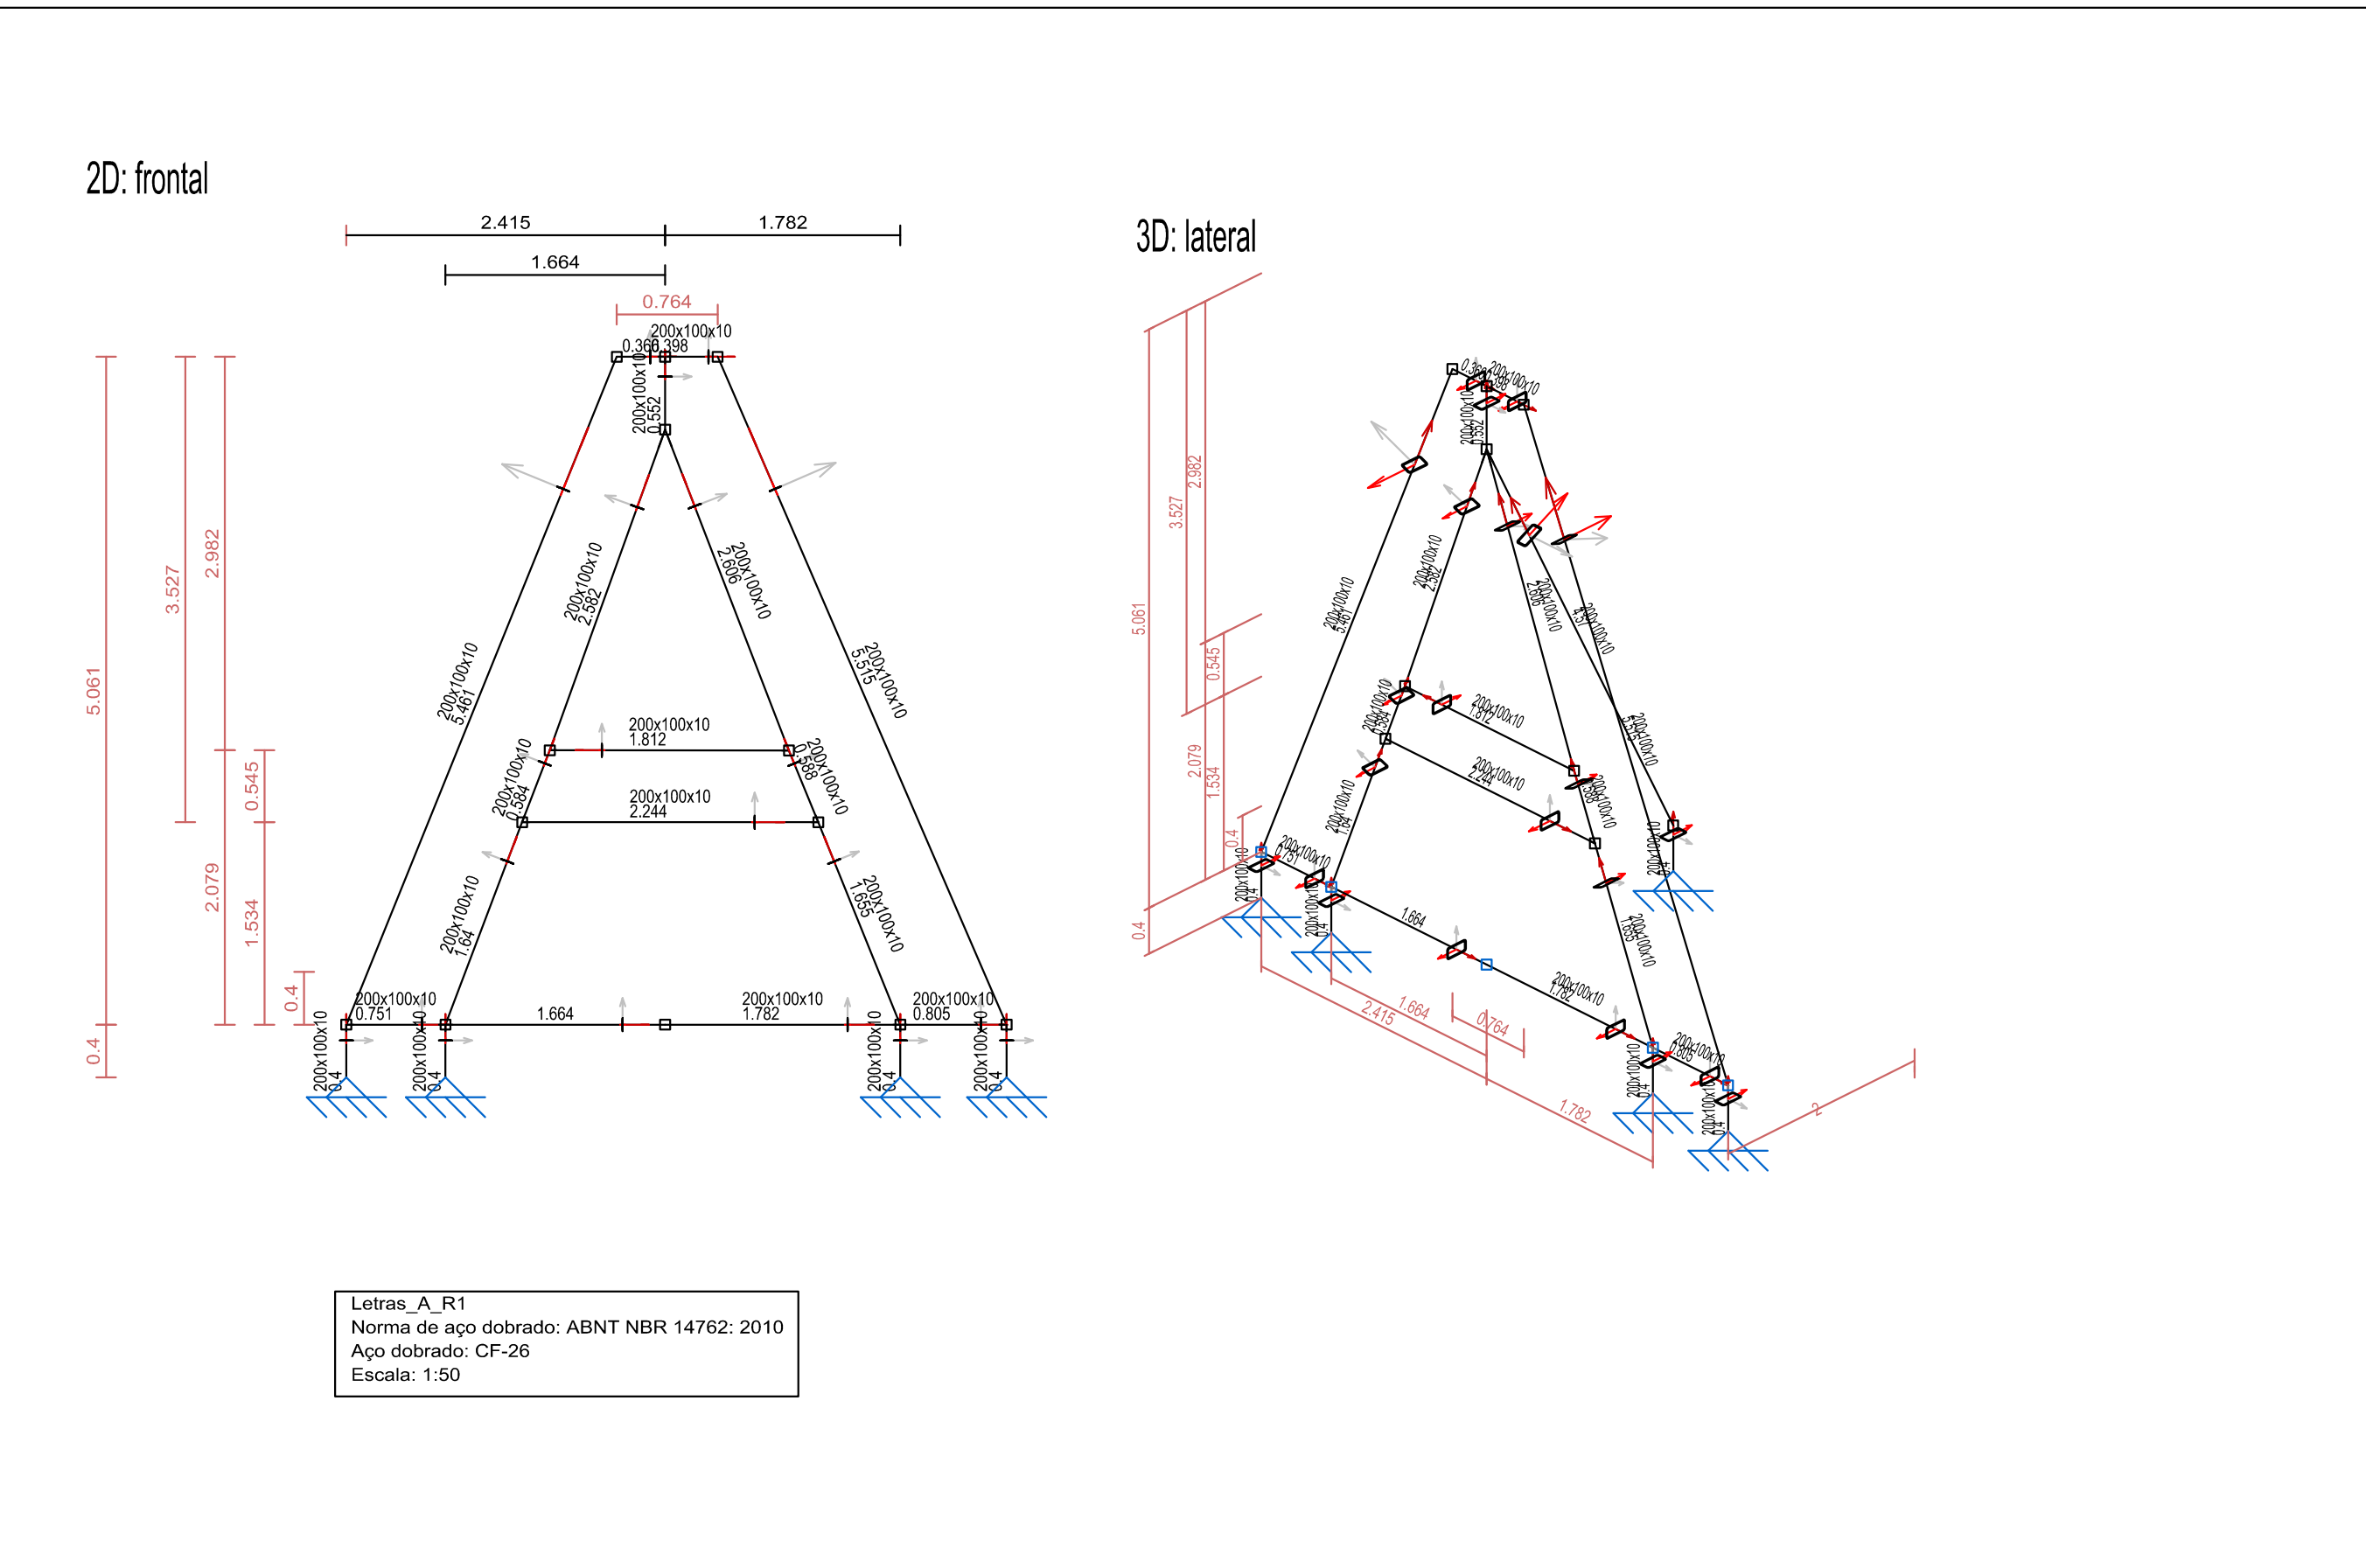

Título:		Folha:	
Projeto Arquitetônico		01	
Objetivo: Projeto Letra A - 2D, 3D, Estrutura e Fundação			
Município: Amparo			
Proprietários: Prefeitura Municipal de Amparo			
Título: Arruda (morro do Cristo Redentor)			
Escala: 1 / 100	Data: 18/10/2022	Estado: SP	
Situação sem escala:		Progressão:	
		1. Declara que a aprovação do projeto pela Prefeitura não implica no reconhecimento do direito de propriedade do imóvel. 2. O projeto será executado de acordo com a legislação vigente. 3. Terão ciência de que não serão penalizados conforme a lei caso não cumpra a legislação vigente.	
Quadro de Áreas:		Assinatura: Alexandre Domingos de Lima CPF: 39.679.237/0001-20 CREA: 070383197-SP ART: 282723022058290	
Aprovações:			