




CROQUI DE LOCALIZAÇÃO

S/ESCALA

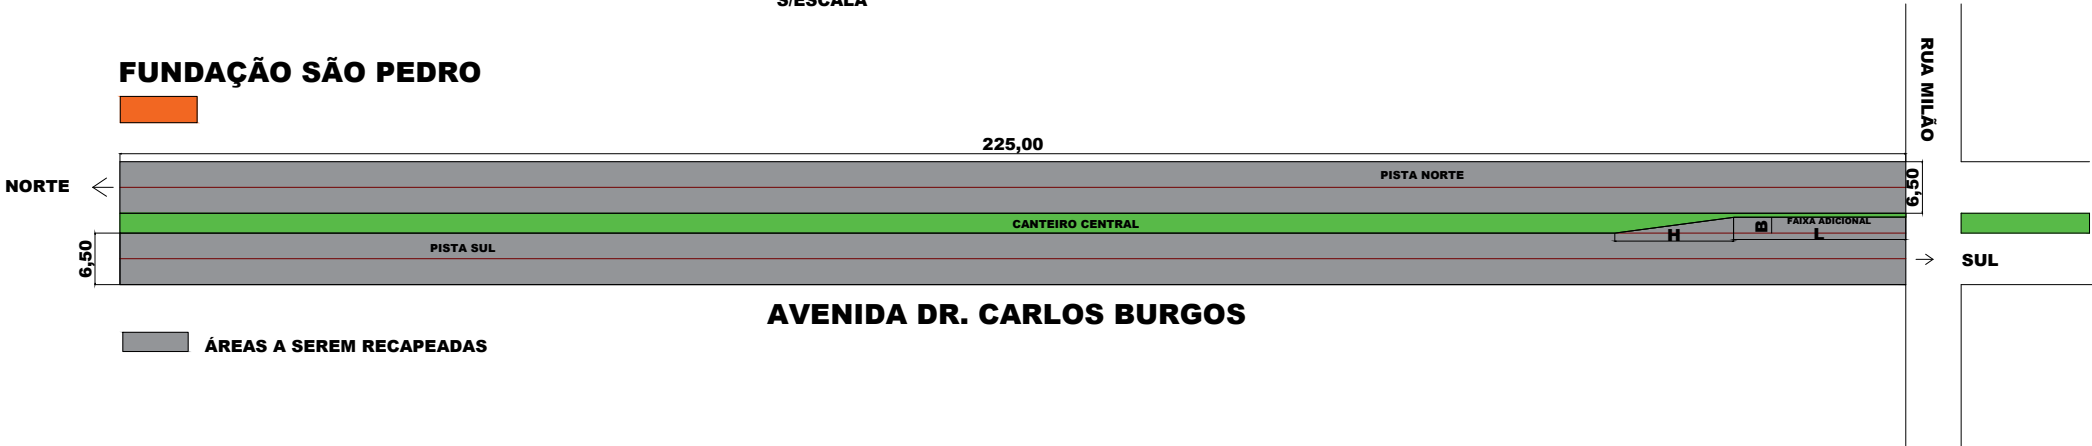

FAIXA ADICIONAL

B=3,50 m L=19,25 m H=21,75 m

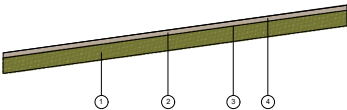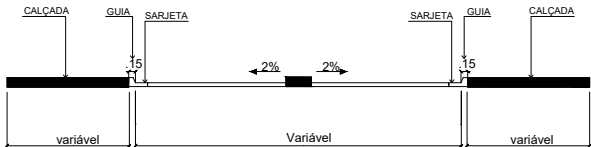

ESPECIFICAÇÕES DOS SERVIÇOS			
ITEM	DESCRIÇÃO DOS SERVIÇOS	ESPECIFICAÇÃO TÉCNICA	ESPESSURA (CM)
1	Existente	—	—
2	Fresagem Pavimento Asfáltico	ET-DE-P00038 DER/SP	04,00
3	Imprimadura Betuminosa Ligante	ET-DE-P00020 DER/SP	—
4	Concreto Asfáltico CBUQ - C. Rolamento	ET-DE-P00027 DER/SP	04,00



PROJETO RECAPE
SEÇÃO TIPO

SERVIÇO: RECAPEAMENTO

ENDEREÇO/MUNICÍPIO

Trecho da Av. Carlos Burgos – Entre Fundação São Pedro e Rua Milão

RESPONSÁVEL

Eng. Rodrigo Borges Nascimento Guedes

CREA: 5070339478–SP

DATA

ARQUIVO:

FOLHA:

OUT/2022

01/01