
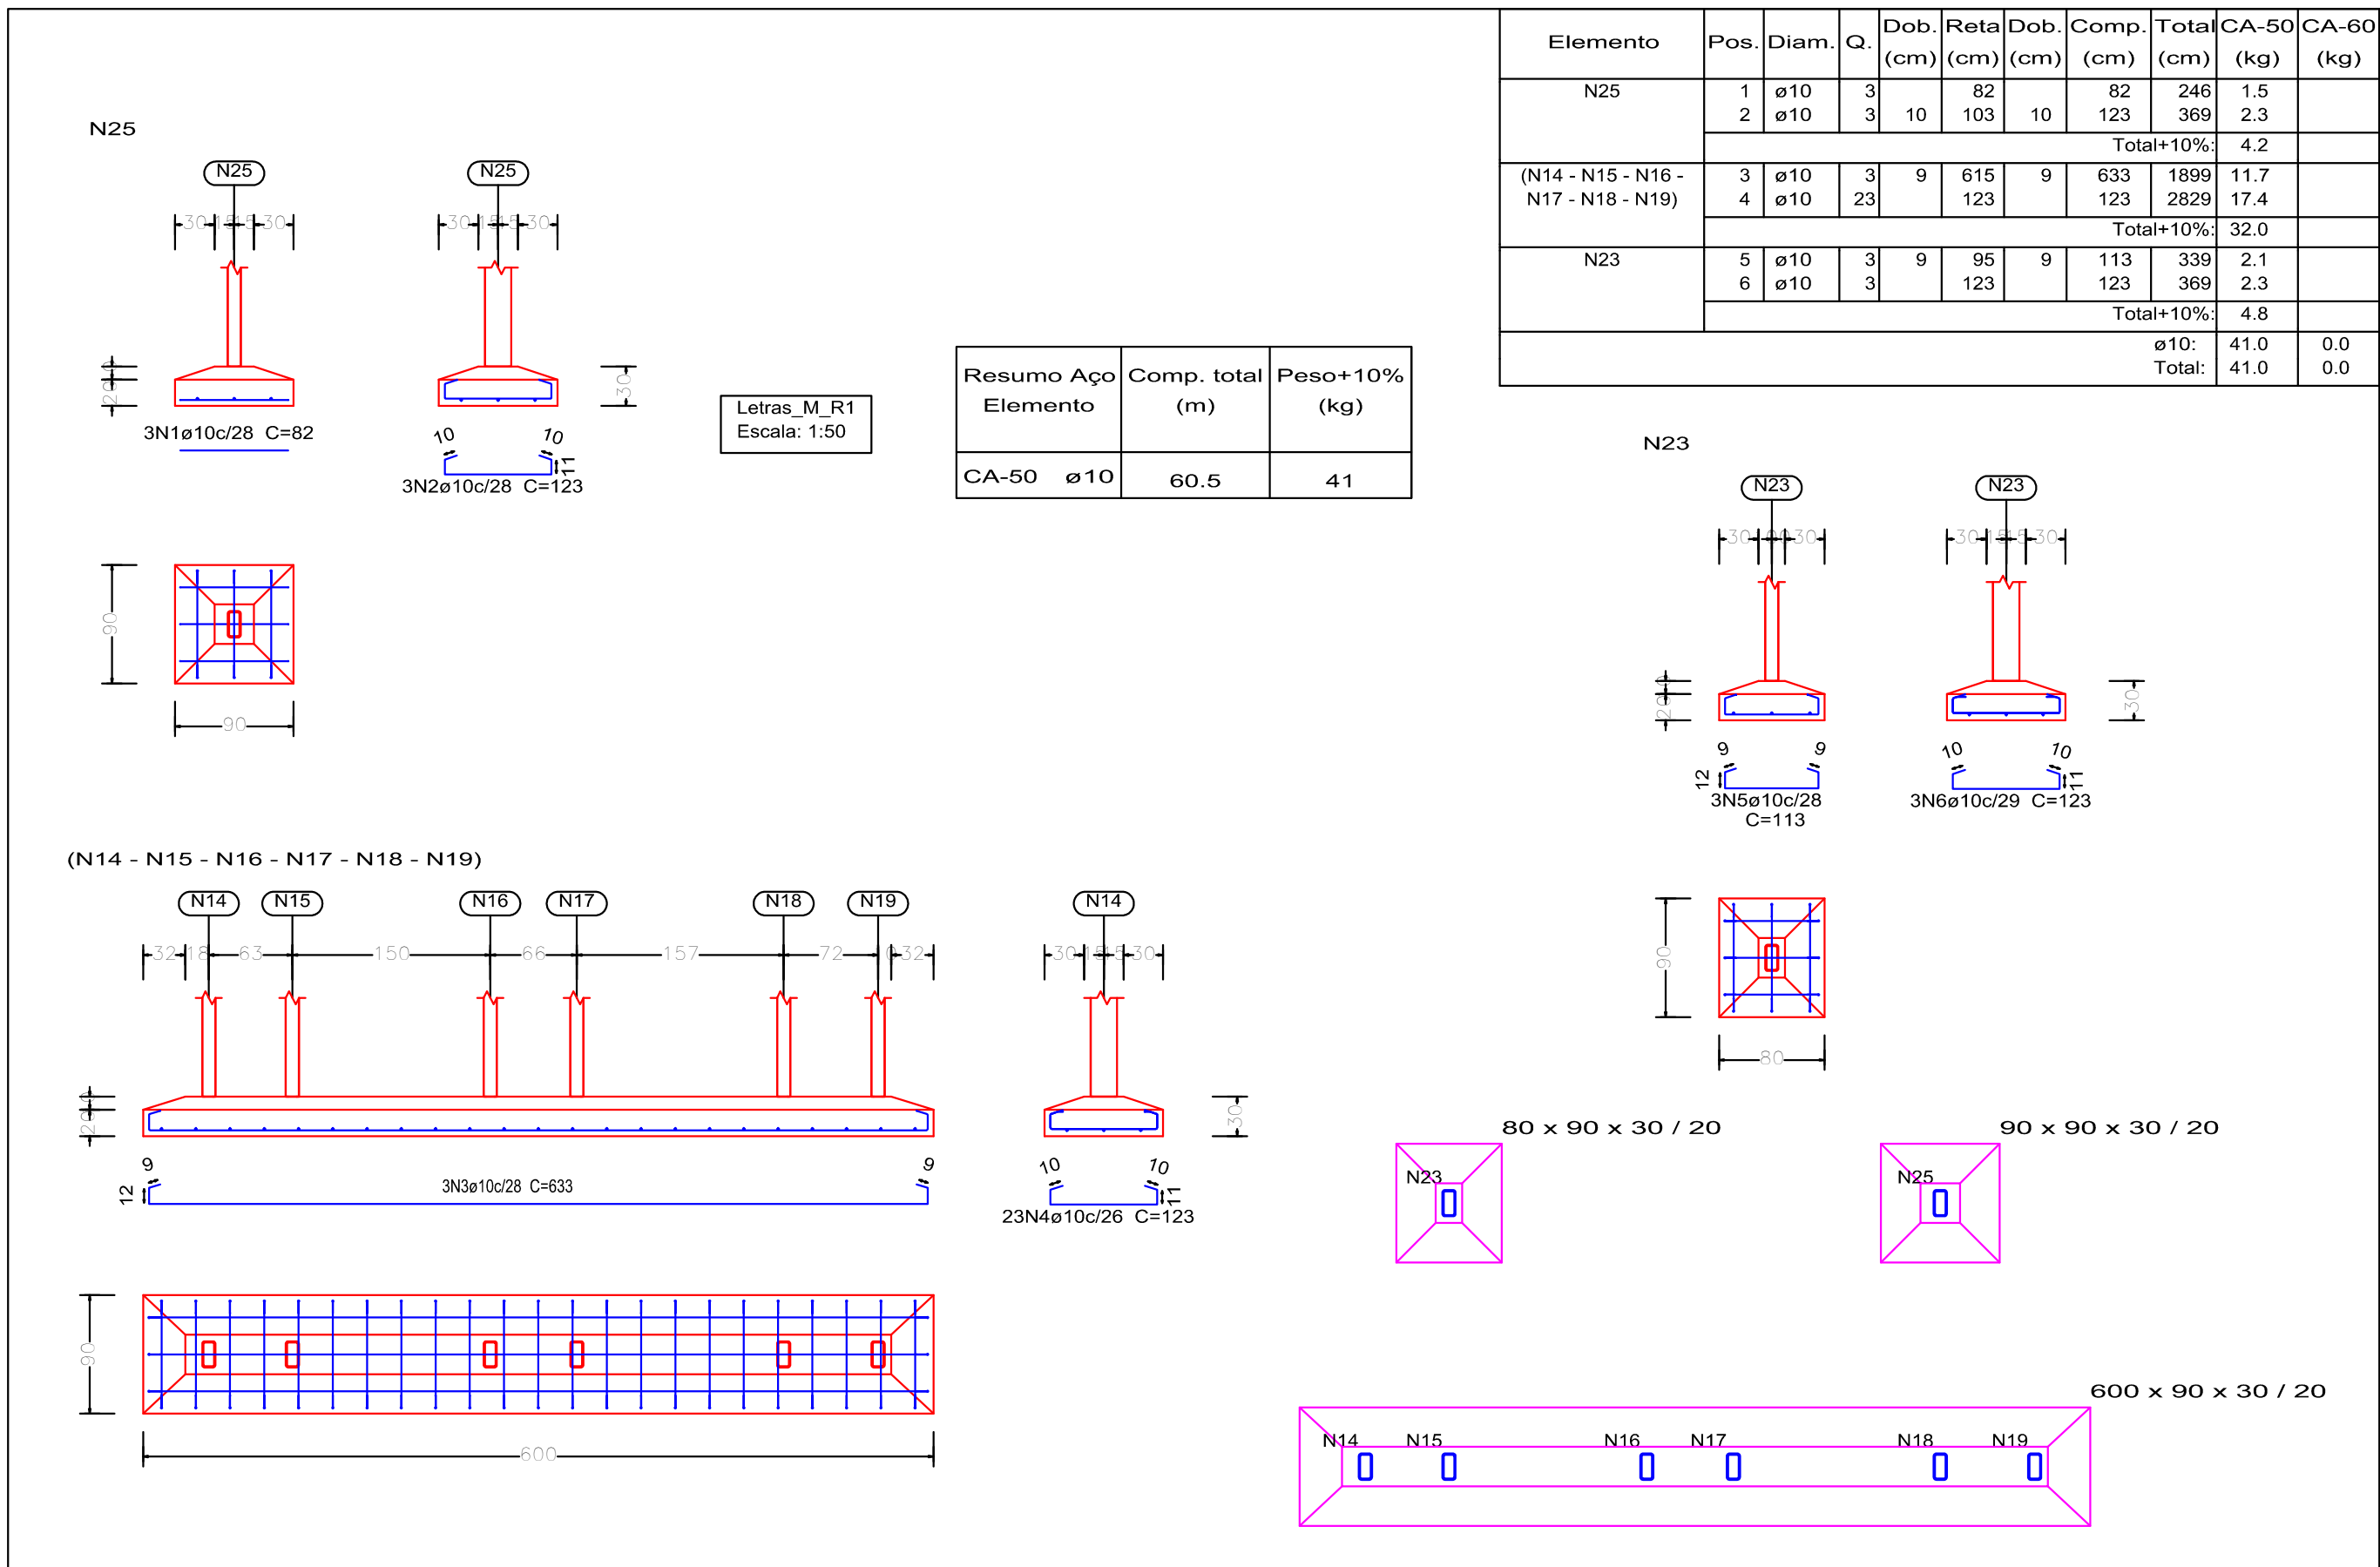
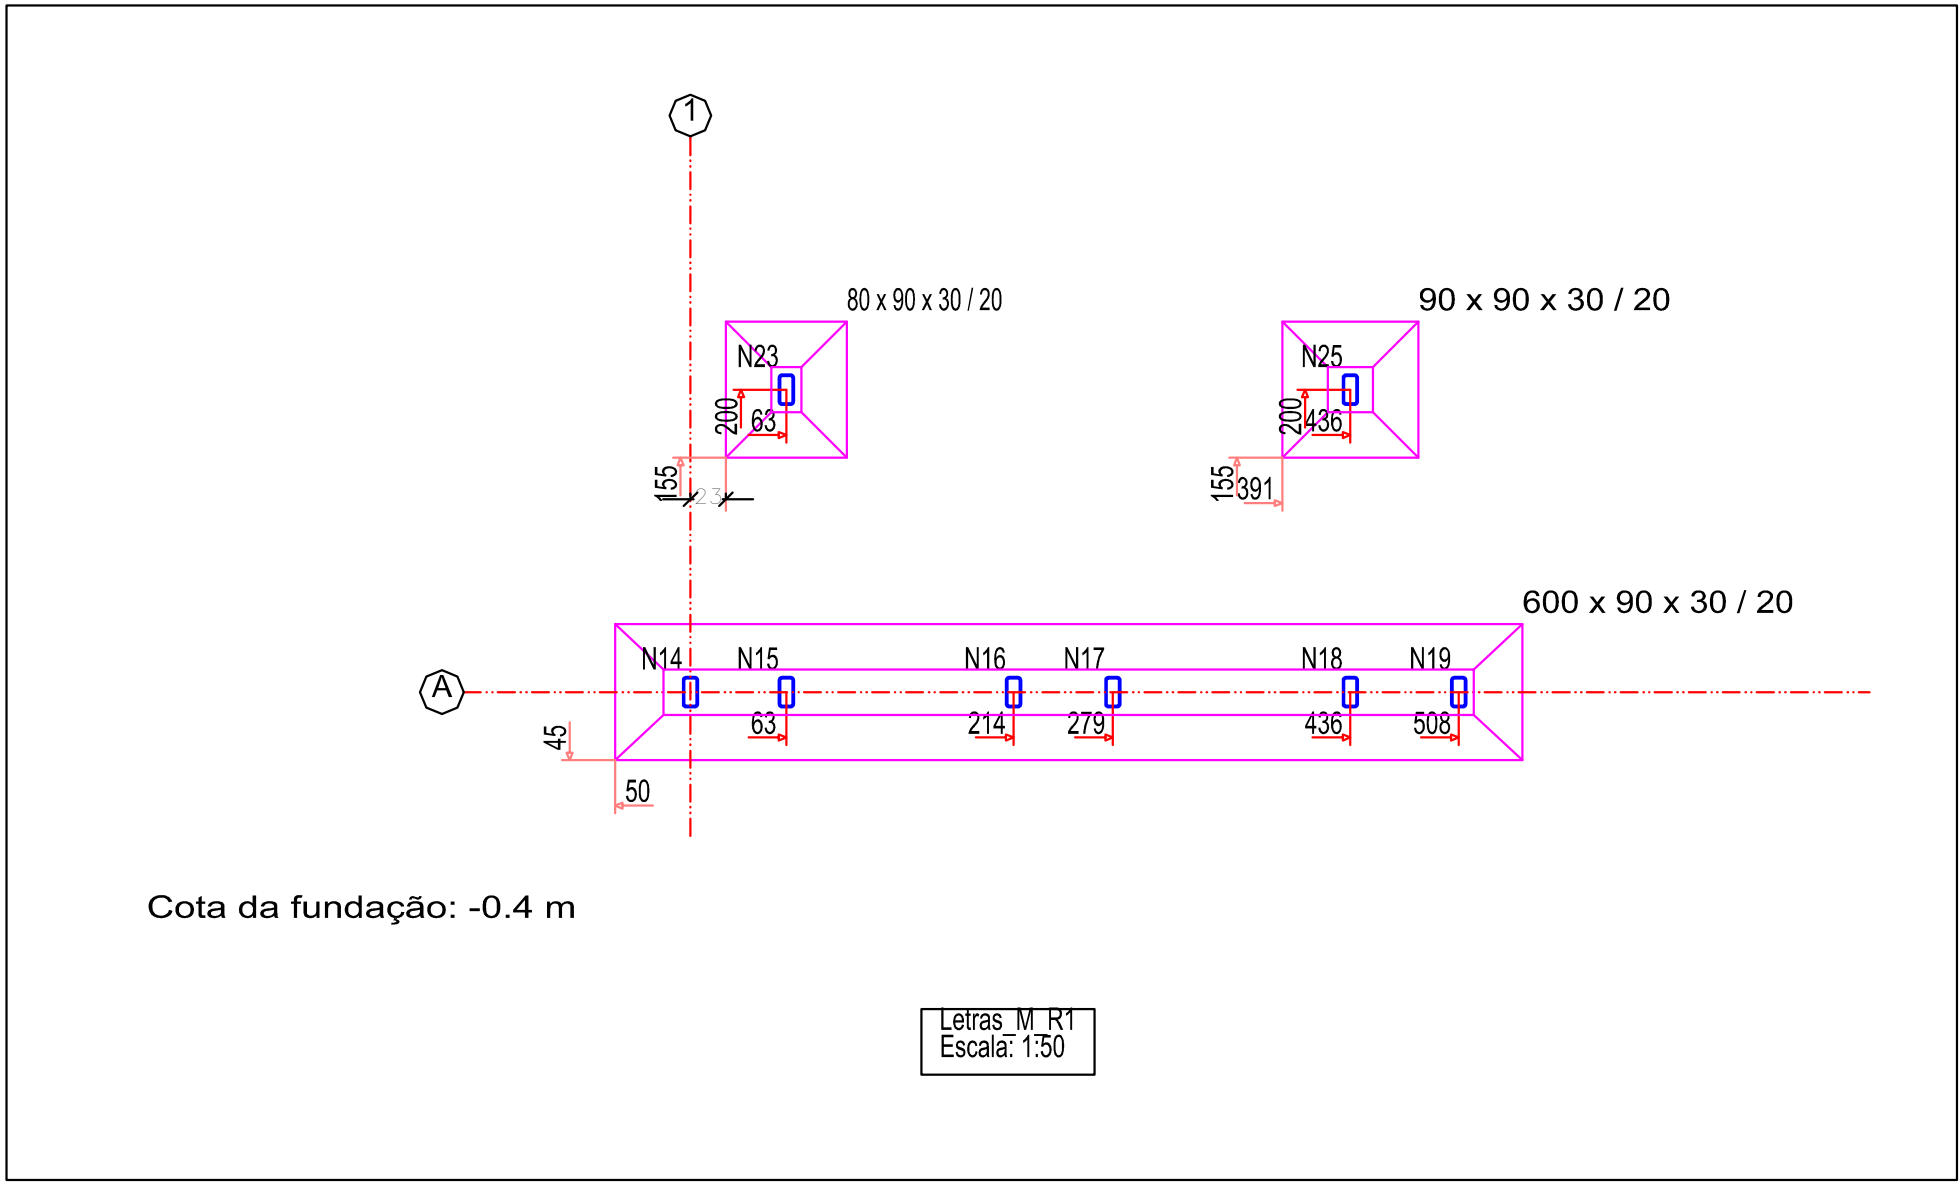


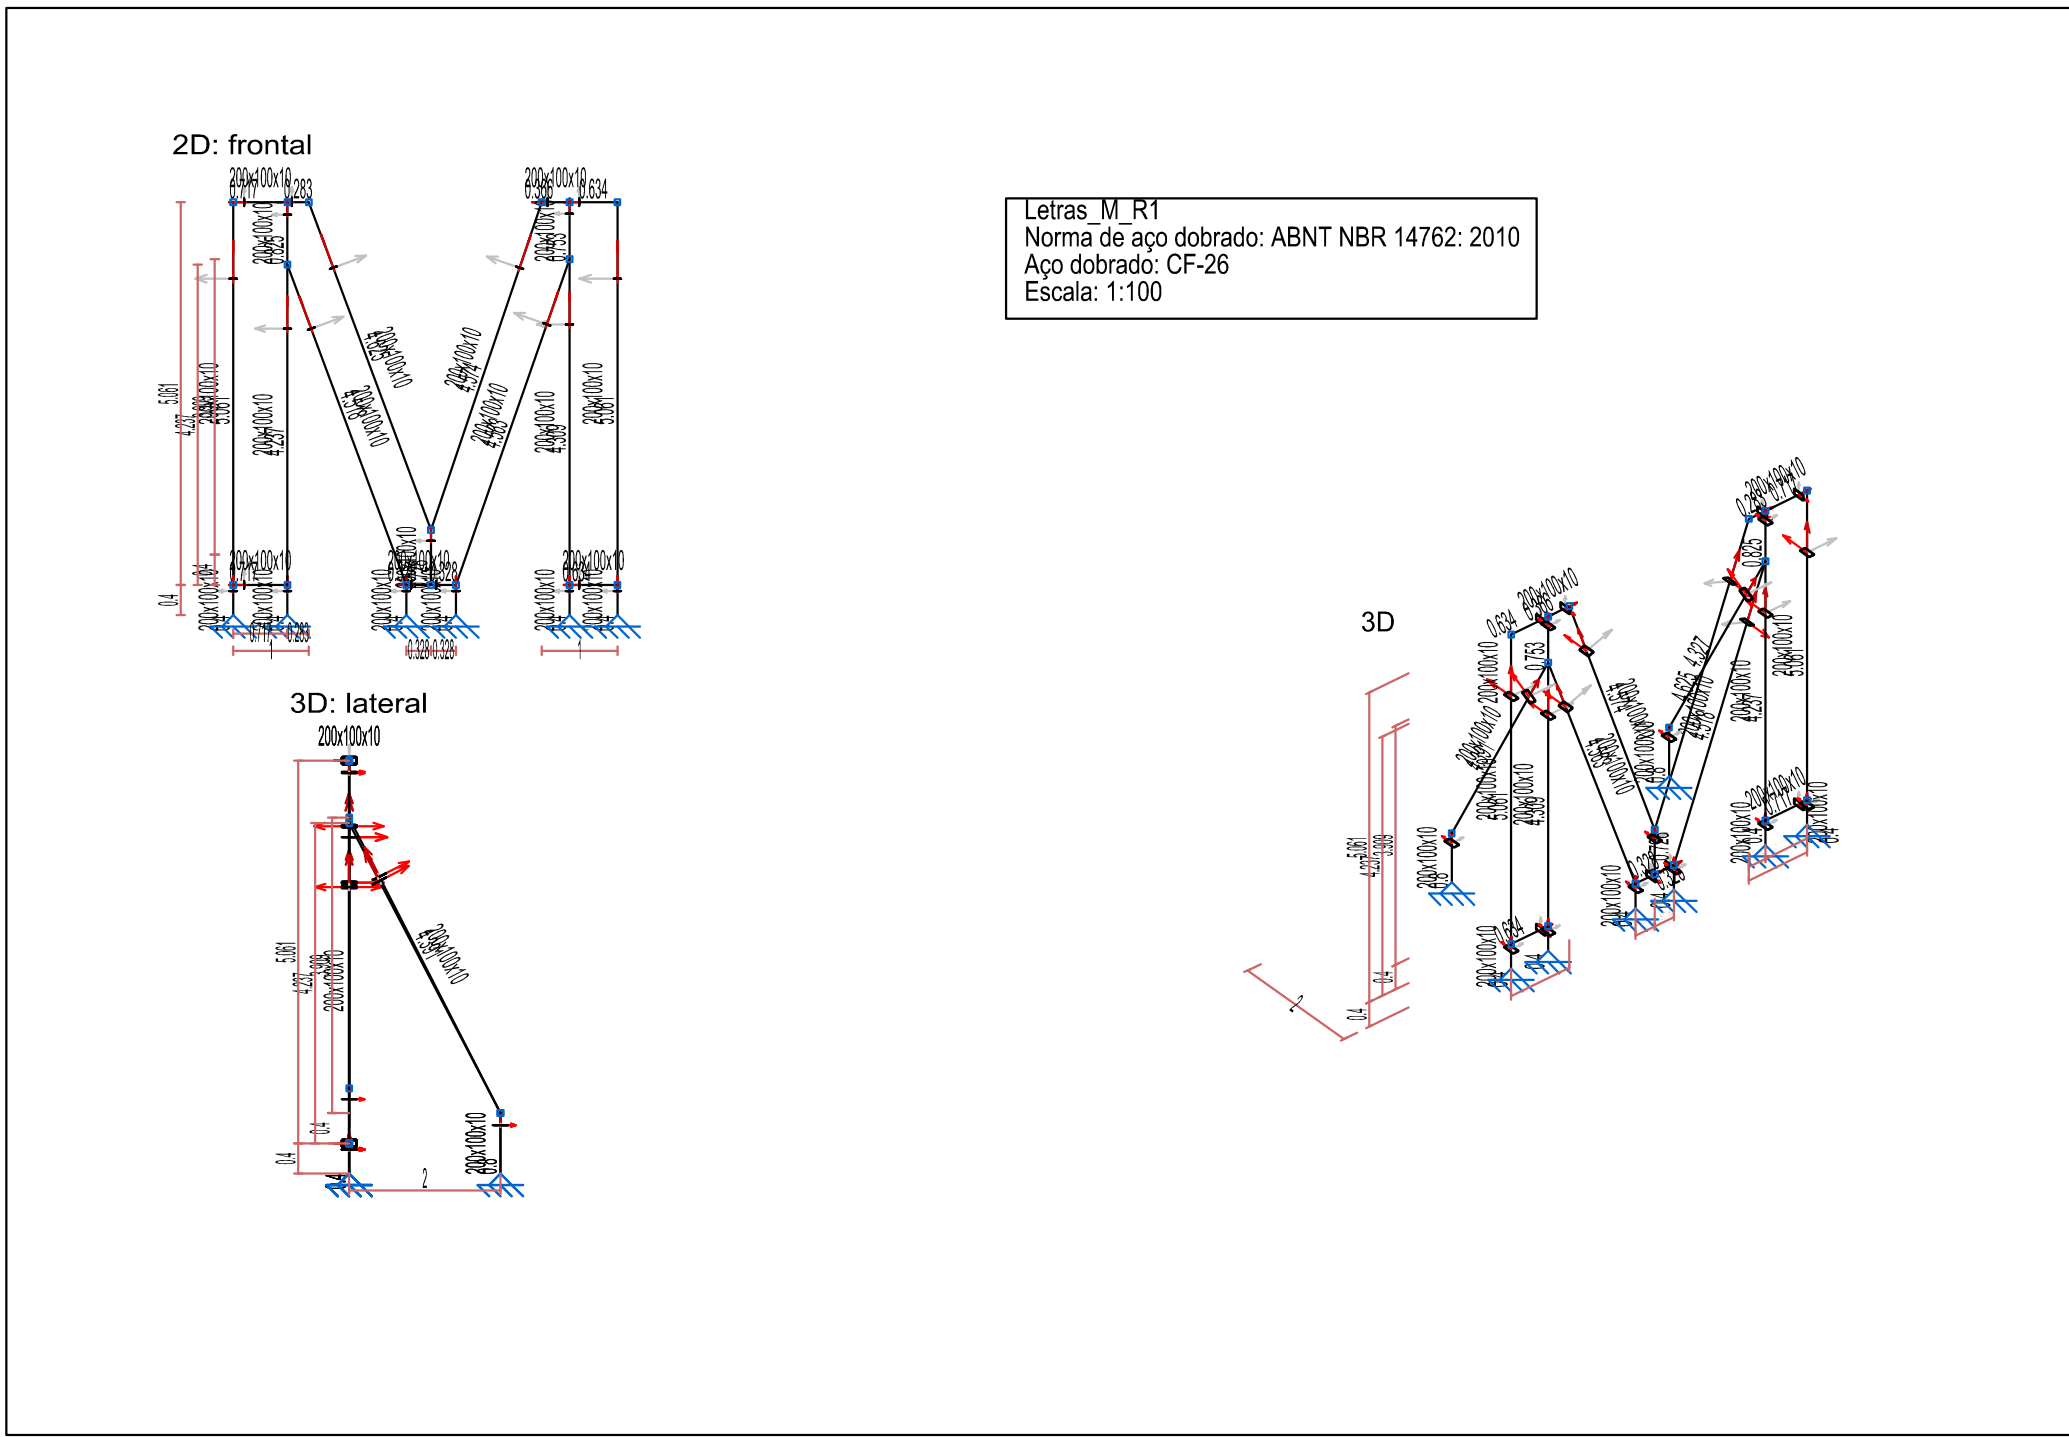

Título

Projeto Arquitetônico

Folha

01

Objetivo:

Projeto Letra M - 2D, 3D, Estrutura e Fundação

Município:

Amparo

Proprietário:

Prefeitura Municipal de Amparo

Imóvel:

Arruda (morro do Cristo Redentor)

Escala:

1 / 100

Data:

18/10/2022

Estado:

SP

Situação sem escala:



Quadro de Áreas:

Proprietário:

Prefeitura Municipal de Amparo
CNPJ: 43.465-95/0001-73

1. Declaro que o presente projeto foi desenvolvido por mim, que sou engenheiro civil, e que este projeto foi elaborado com total observância a legislação técnica municipal, estadual e federal vigente e às demais normas técnicas pertinentes ao projeto.

2. Declaro a veracidade das informações contidas neste projeto e que todo o conteúdo necessário à sua perfeita compreensão foi devidamente apresentado.

3. Tenho ciência de que sou penalizado conforme a lei caso não cumpra a legislação vigente.

Assinatura do Engenheiro de Área:

Assinatura do Engenheiro de Área
CNPJ: 39.879.237/0001-20
CREA: 070421287-60
ART: 29027230220506290

Aprovações: