
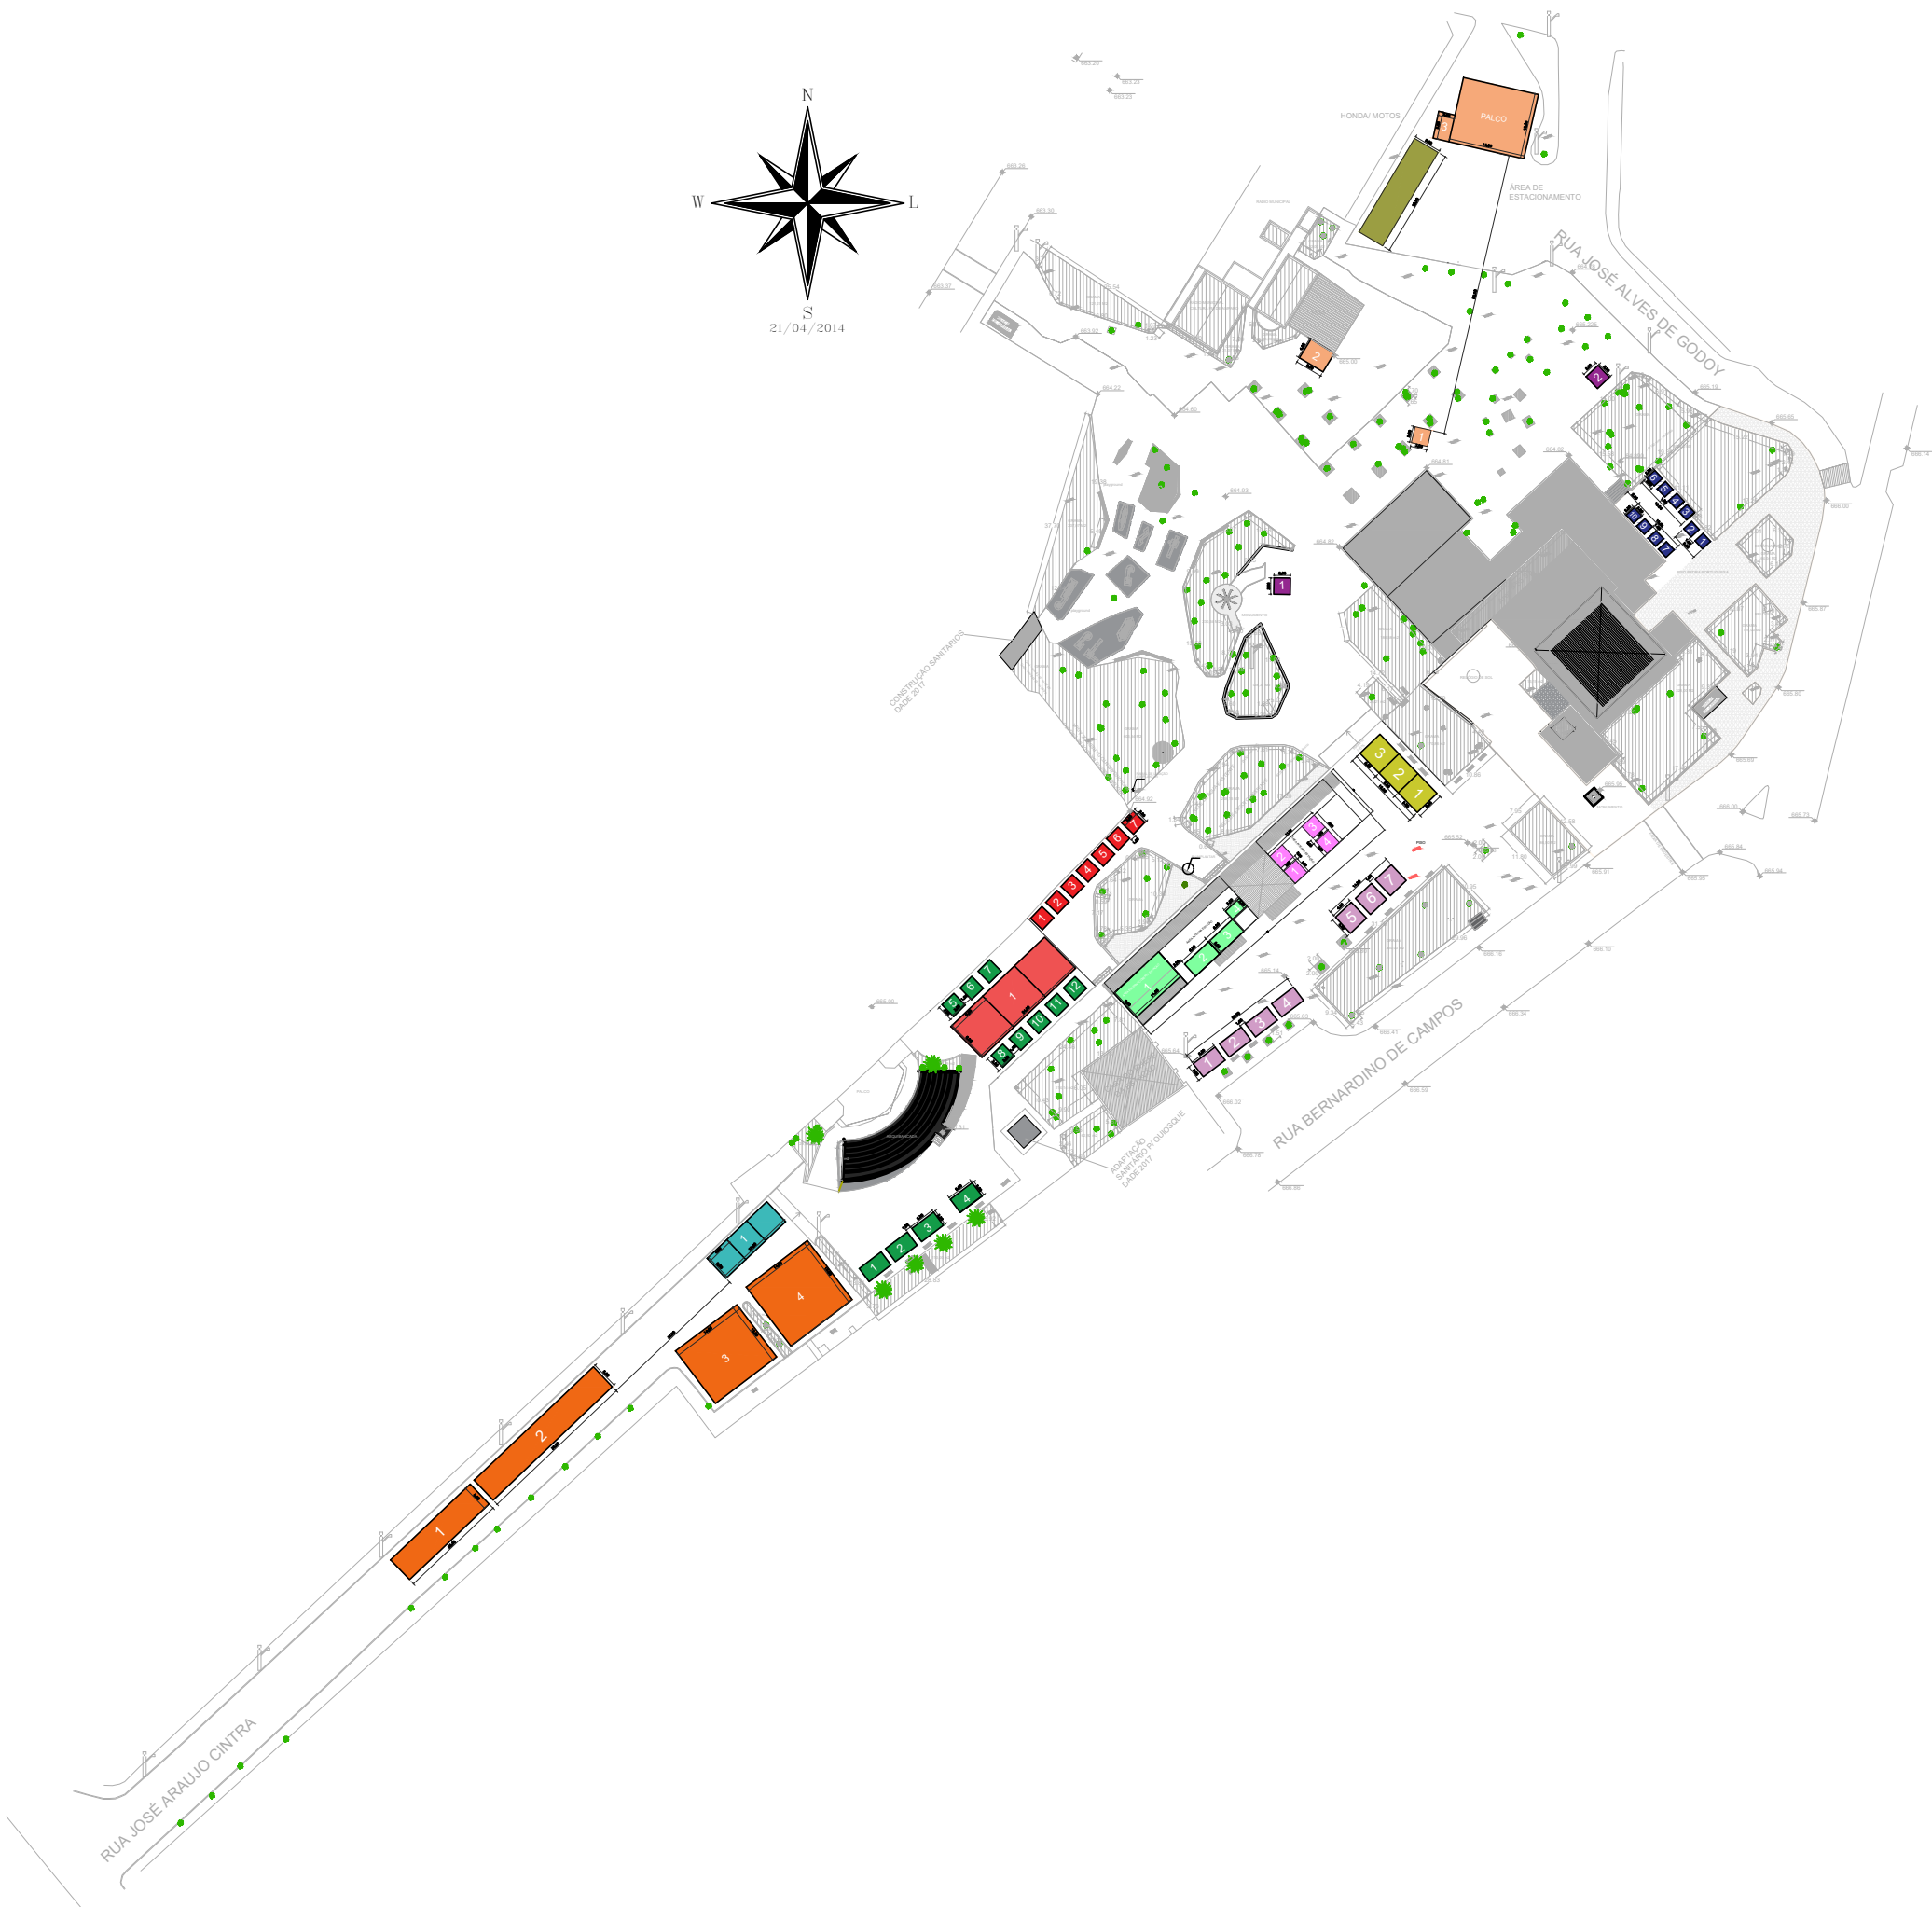


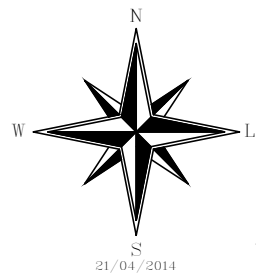

LEGENDA

- SETOR LARANJA ESCURO**
ÁREA PARQUE 1 - 20 X 5 M
ÁREA PARQUE 2 - 30 X 5 M
ÁREA PARQUE 3 - 14 X 12 M
ÁREA PARQUE 4 - 14 X 13,50 M
ÁREA TOTAL = 607 M²
- SETOR AZUL CLARO**
ÁREA ASSOCIAÇÕES - 5 X 5 M
ÁREA TOTAL = 75 M²
- SETOR VERDE ESCURO**
BARRACA ALIMENTAÇÃO 1, 2, 3 e 4 - 5 X 3 M
BARRACA ALIMENTAÇÃO 5 ao 12 - 5 X 3 M
ÁREA TOTAL = 132 M²
- SETOR SALMÃO**
ÁREA COBERTA ALIMENTAÇÃO - 8 X 8 M
ÁREA TOTAL = 192 M²
- SETOR VERMELHO**
ASSOCIAÇÃO QUITUTEIROS - 3 X 3 M
ÁREA TOTAL = 63 M²
- SETOR VERDE CLARO**
ÁREA EXTERNA ESTAÇÃO 1 - 11 X 6 M
ÁREA INTERNA ESTAÇÃO 2 - 6 X 3 M
ÁREA INTERNA ESTAÇÃO 3 - 6 X 3 M
ÁREA INTERNA ESTAÇÃO 4 - 3,50 X 2 M
ÁREA TOTAL = 109 M²
- SETOR LILÁS**
BARRACA ALIMENTAÇÃO 1 ao 4 - 5 X 3 M
BARRACA ALIMENTAÇÃO 5 ao 7 - 4 X 4 M
ÁREA TOTAL = 108 M²
- SETOR ROSA**
ÁREA INTERNA ESTAÇÃO 1 ao 4 - 3 X 3 M
ÁREA TOTAL = 36 M²
- SETOR AMARELO**
TENDA CARROS ANTIGOS 1 e 3 - 5 X 5 M
TENDA CIT 2 - 5 X 5 M
ÁREA TOTAL = 75 M²
- SETOR AZUL ESCURO**
ÁREA ASSOCIAÇÃO - 2 X 2 M
ÁREA TOTAL = 40 M²
- SETOR ROXO**
BARRACA BEBIDAS 1 e 2 - 3 X 3 M
ÁREA TOTAL = 18 M²
- SETOR DOURADO**
ÁREA VIP COBERTA - 20 X 5 M
ÁREA TOTAL = 100 M²
- SETOR LARANJA CLARO**
HOUSE MIX 1 - 3 X 3 M
BACKSTAGE 2 - 5 X 4 M
BACKSTAGE 3 - 5 X 4 M
PALCO - 14 X 12 M
ÁREA TOTAL = 217 M²