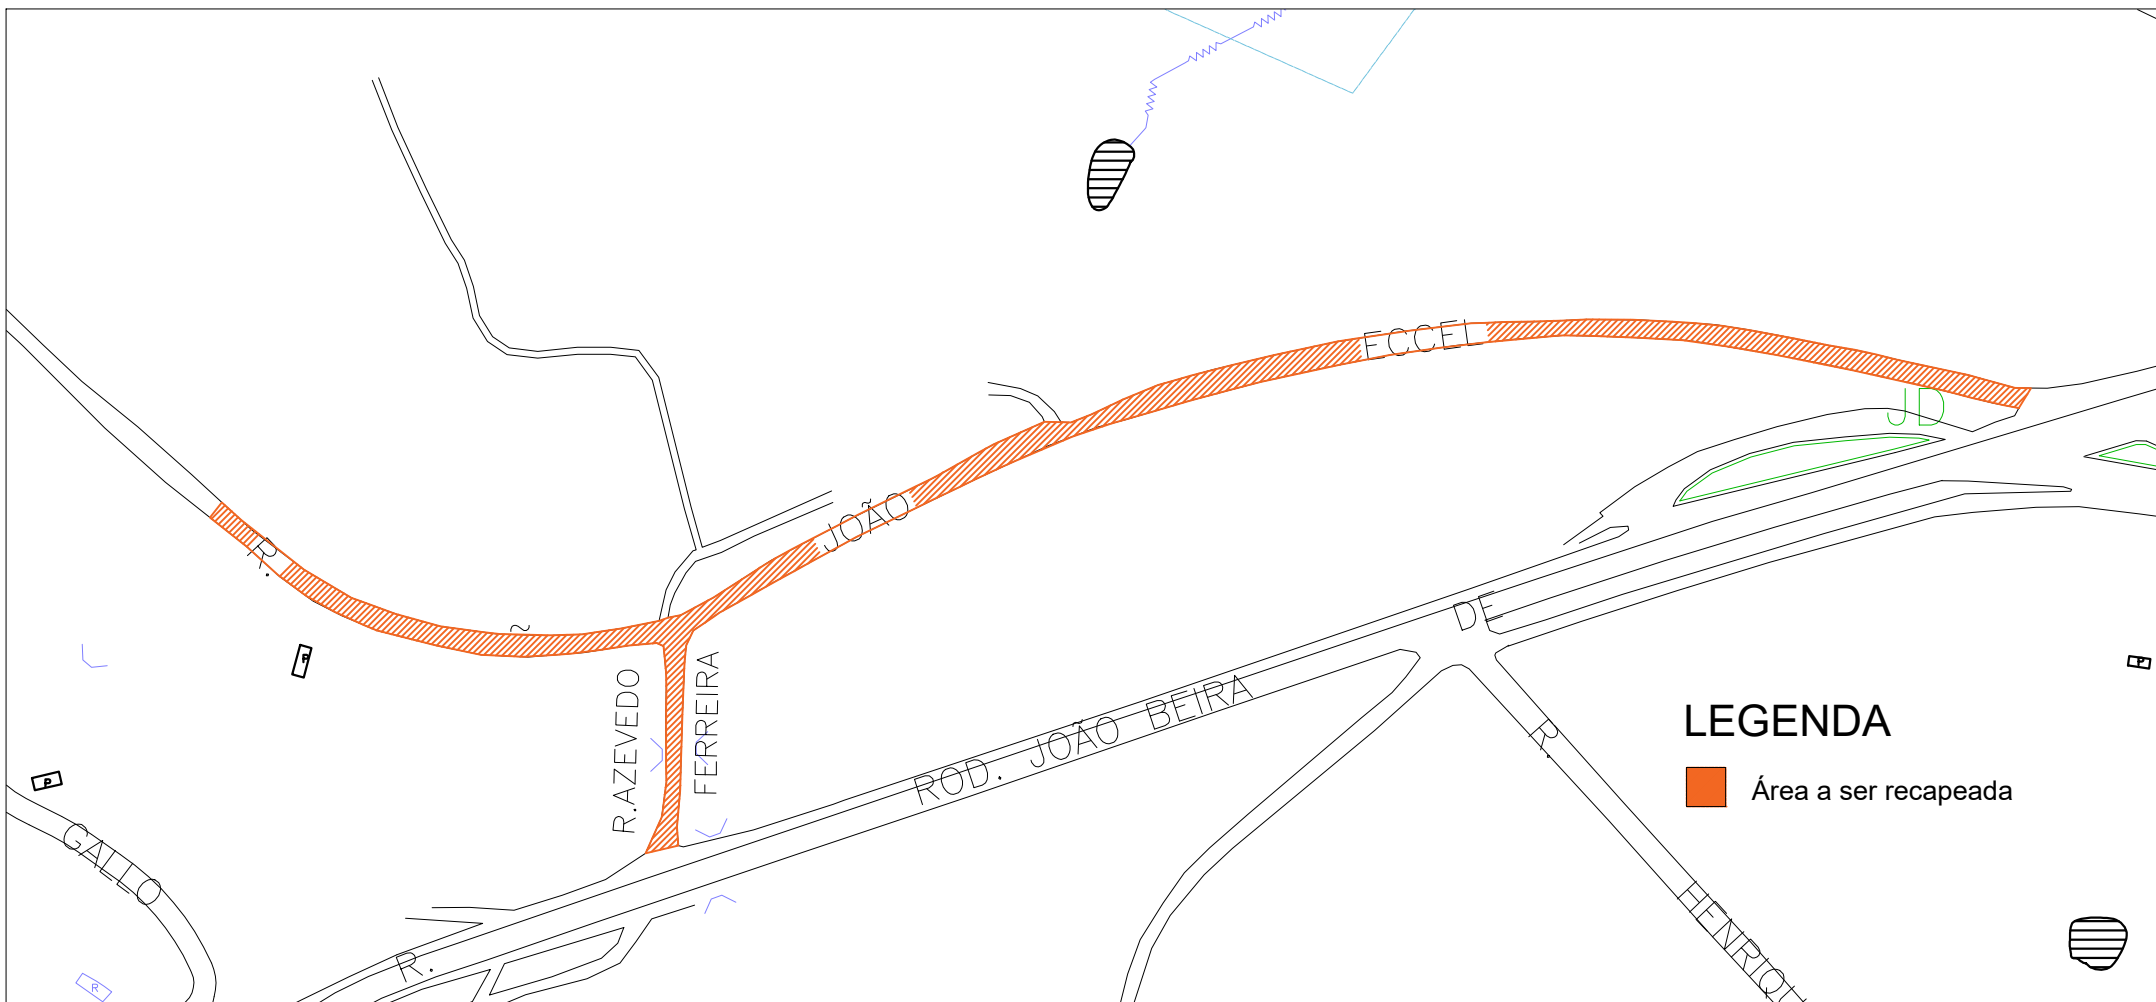


Levantamento de tampão	
Quant.	Local
1	Rua João Eccel N 16
1	Rua João Eccel N 400
2	Rua João Eccel N 477
1	Rua João Eccel N 497

Memória de cálculo				
Rua	Linear (m)	Área (m2)	Espessura repape (m)	volume de CBUQ (m3)
Trecho da Rua João Eccel – Entre Rodovia João Beira e Rua João Eccel N 517	525,00	3.360,00	0,04	134,40
Trecho da Rua Azevedo Ferreira – Entre Rua João Eccel e Rodovia João Beira	40,00	208,00	0,04	8,32
Total	565,00	3.568,00		142,72

CROQUI DE RECAPEAMENTO REFERENCIAL

SERVIÇO: RECAPEAMENTO

ENDEREÇO/MUNICÍPIO

Trecho da Rua João Eccel – Entre Rod. João Beira e R. João Eccel N 517

RESPONSÁVEL

Eng. Rodrigo Borges Nascimento Guedes CREA: 5070339478-SP

DATA

SET/2022

ARQUIVO:

FOLHA:

01/01