


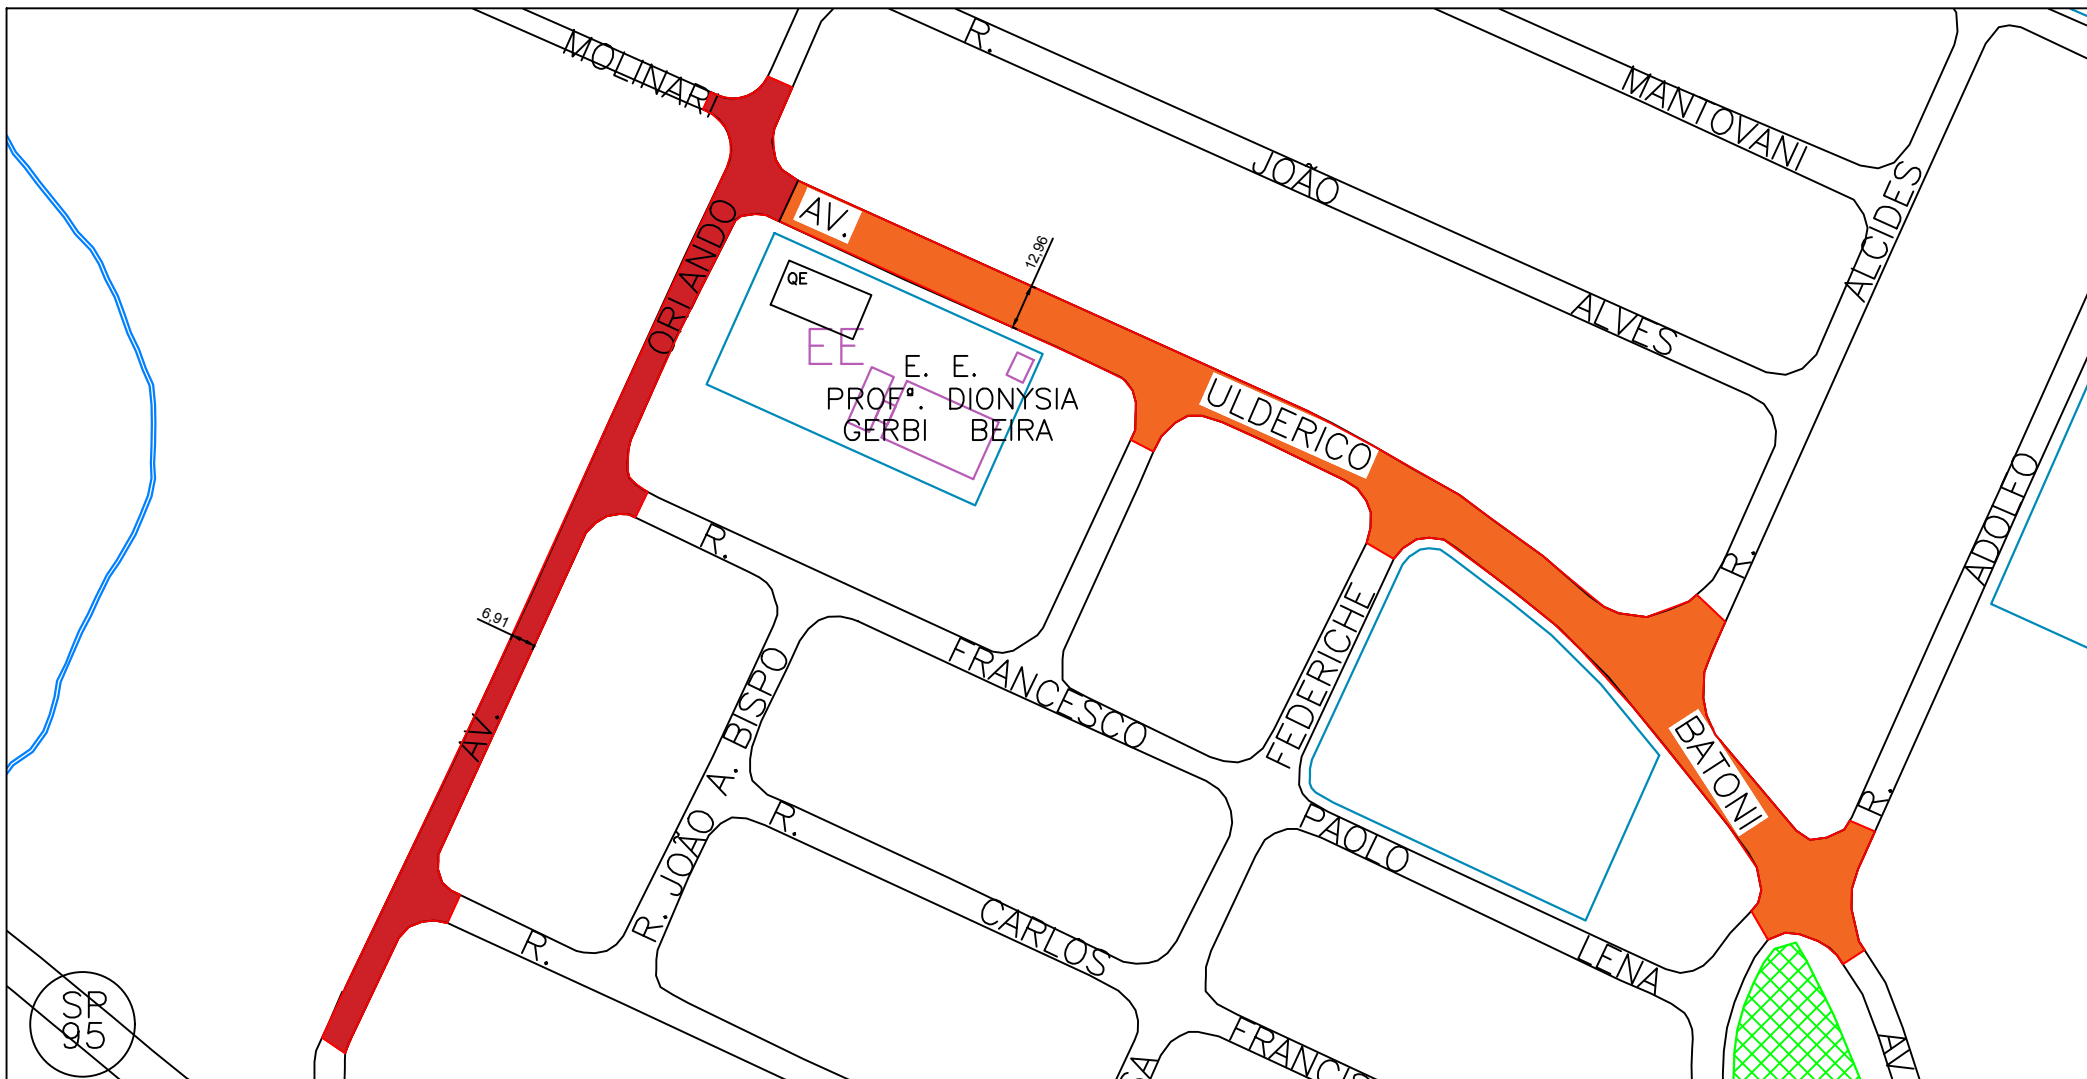

LEGENDA

- Área a ser repavimentada
- Área a ser repavimentada

Prefeitura Municipal de Amparo

Detalhes: Trecho para repavimentamento da Av. Orlando Audrai Barros Bueno e da Av. Ulderico Batoni

Projeto de Repavimentamento asfáltico

REFERÊNCIA:
BASE_2000.DWG

OBRA:
Repavimentamento asfáltico

LOCAL:
Trecho da Av. Orlando Audrai Barros Bueno e da Av. Ulderico Batoni

Rodrigo Borges Nascimento Guedes
Eng. Civil CREA-SP 5070339478-SP

PRIMEIRA
Única

DATA:
Março de 2022
ESCALA:
Sem Escala