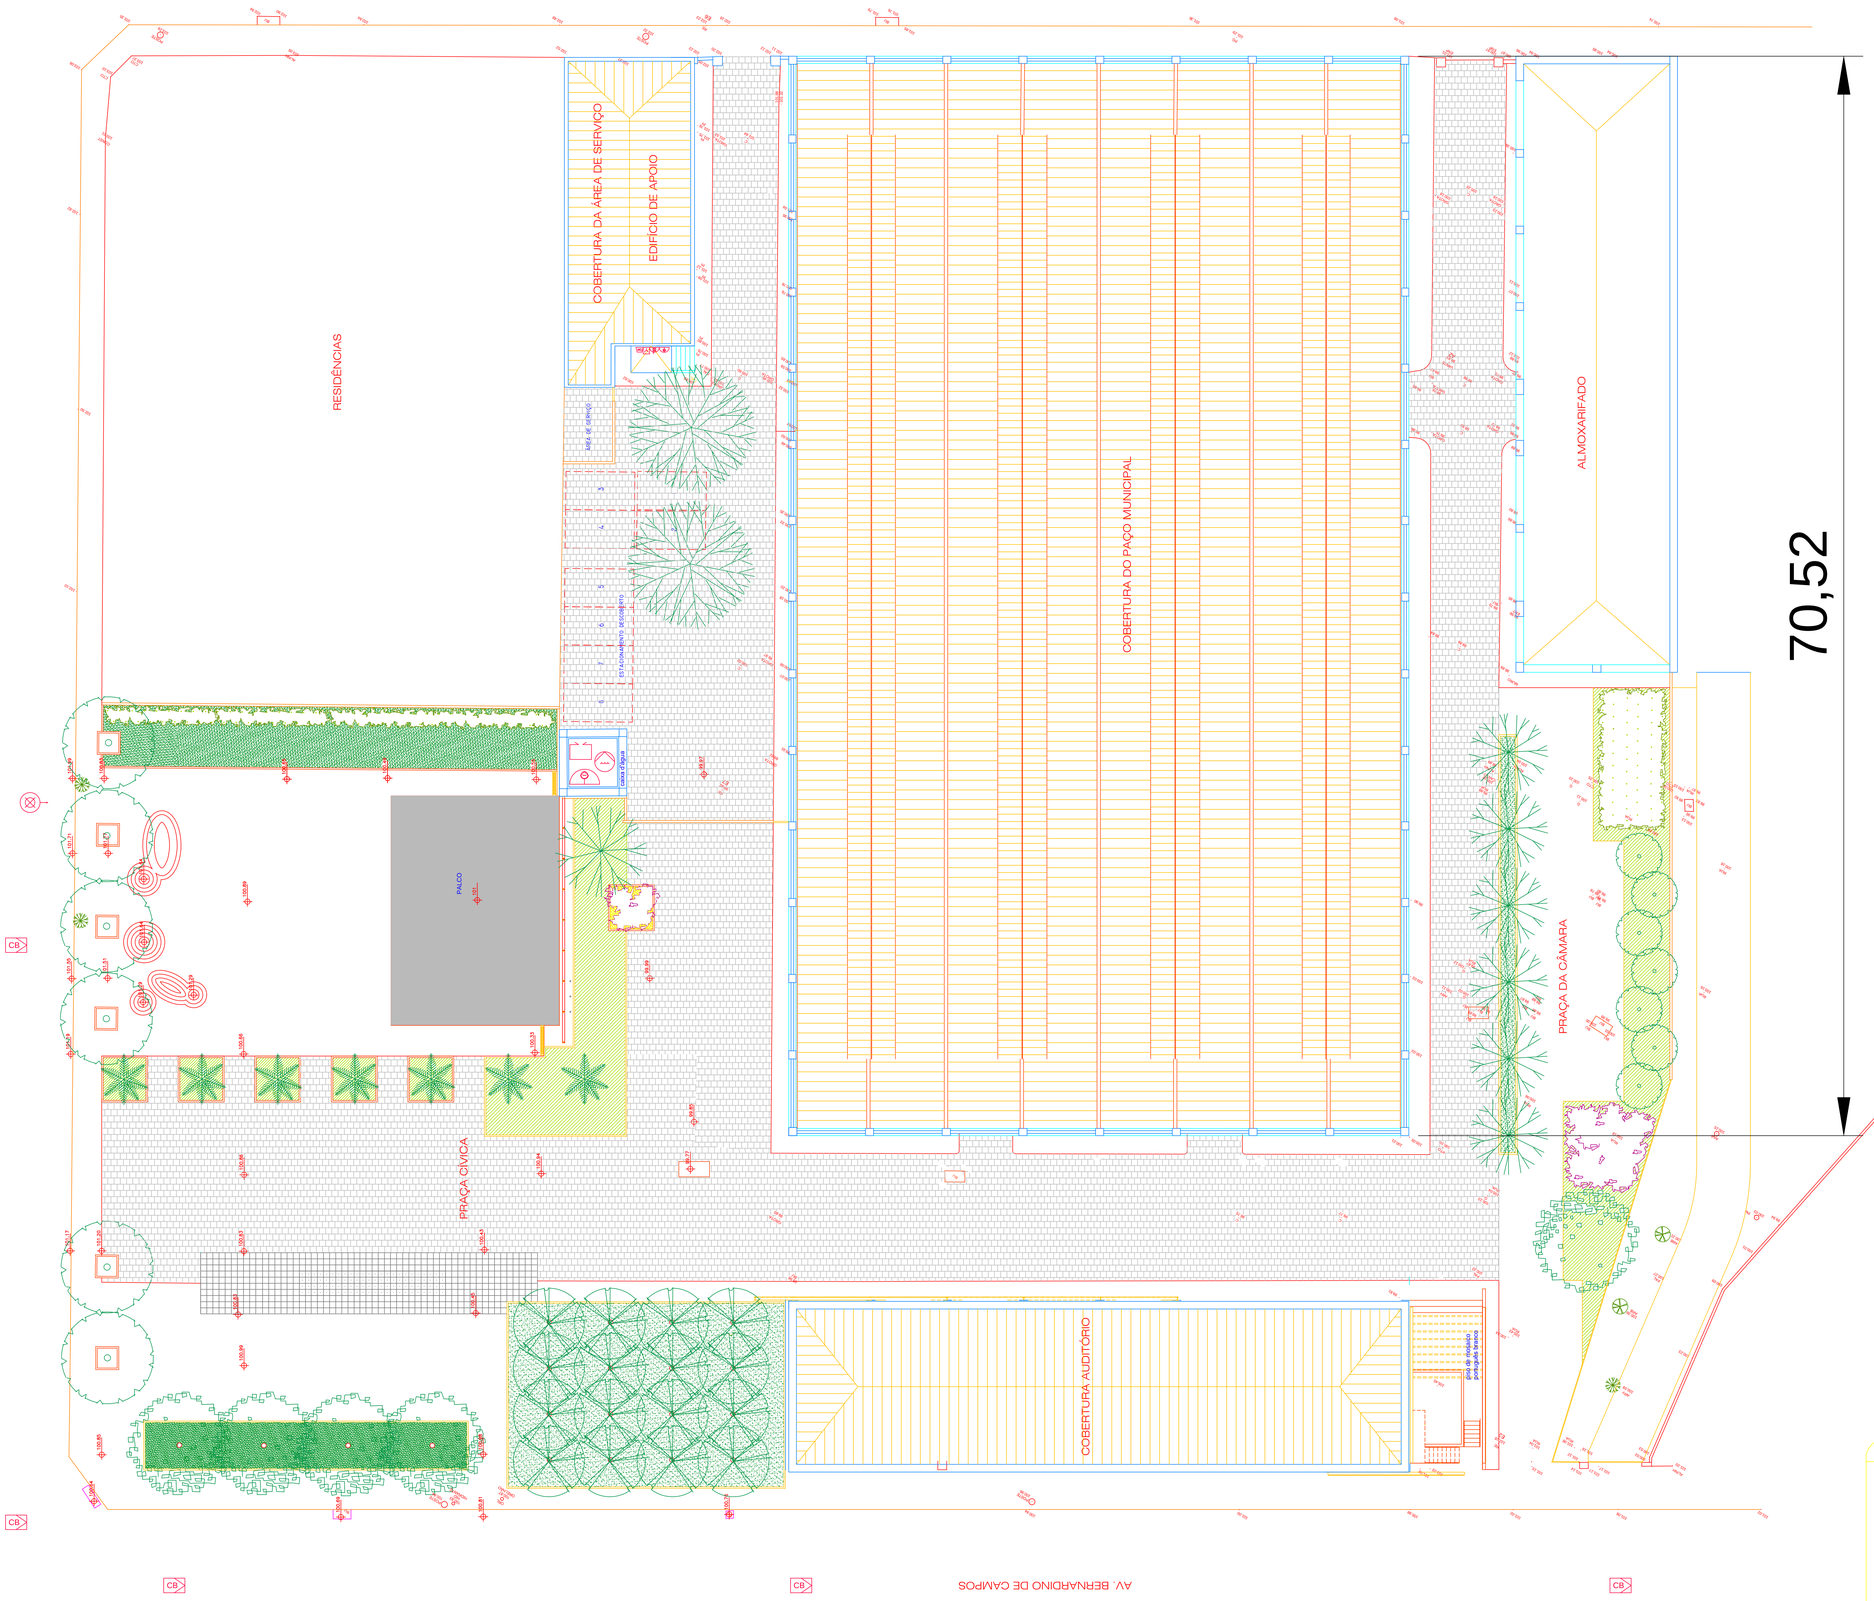

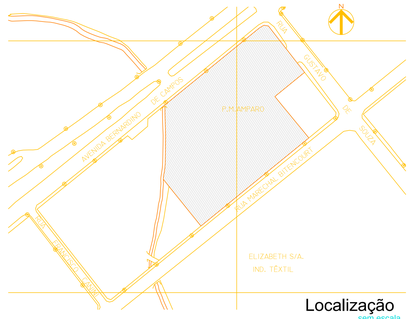

Localização
sem escala

01/FEVEREIRO/2.003

Proprietário

Resp. Técnico

Folha 01/07	Projeto Completo	Esc: 1:200
Situação	Assunto: PROJETO TÉCNICO DE PROTEÇÃO CONTRA INCÊNDIO	
	Ocupação: Paço Municipal	
	Local: Avenida Bernardino de Campos, s/nº - Centro - Amparo/SP	
	Proprietário: Prefeitura Municipal da Estância Hidromineral de Amparo	
	Resp. Técnico: José Roberto Scabora - CREA 0601819109	
	Area do Terreno: 8.866,315 m² Área Construída: 5.125,439 m²	
	Desenhista:	