


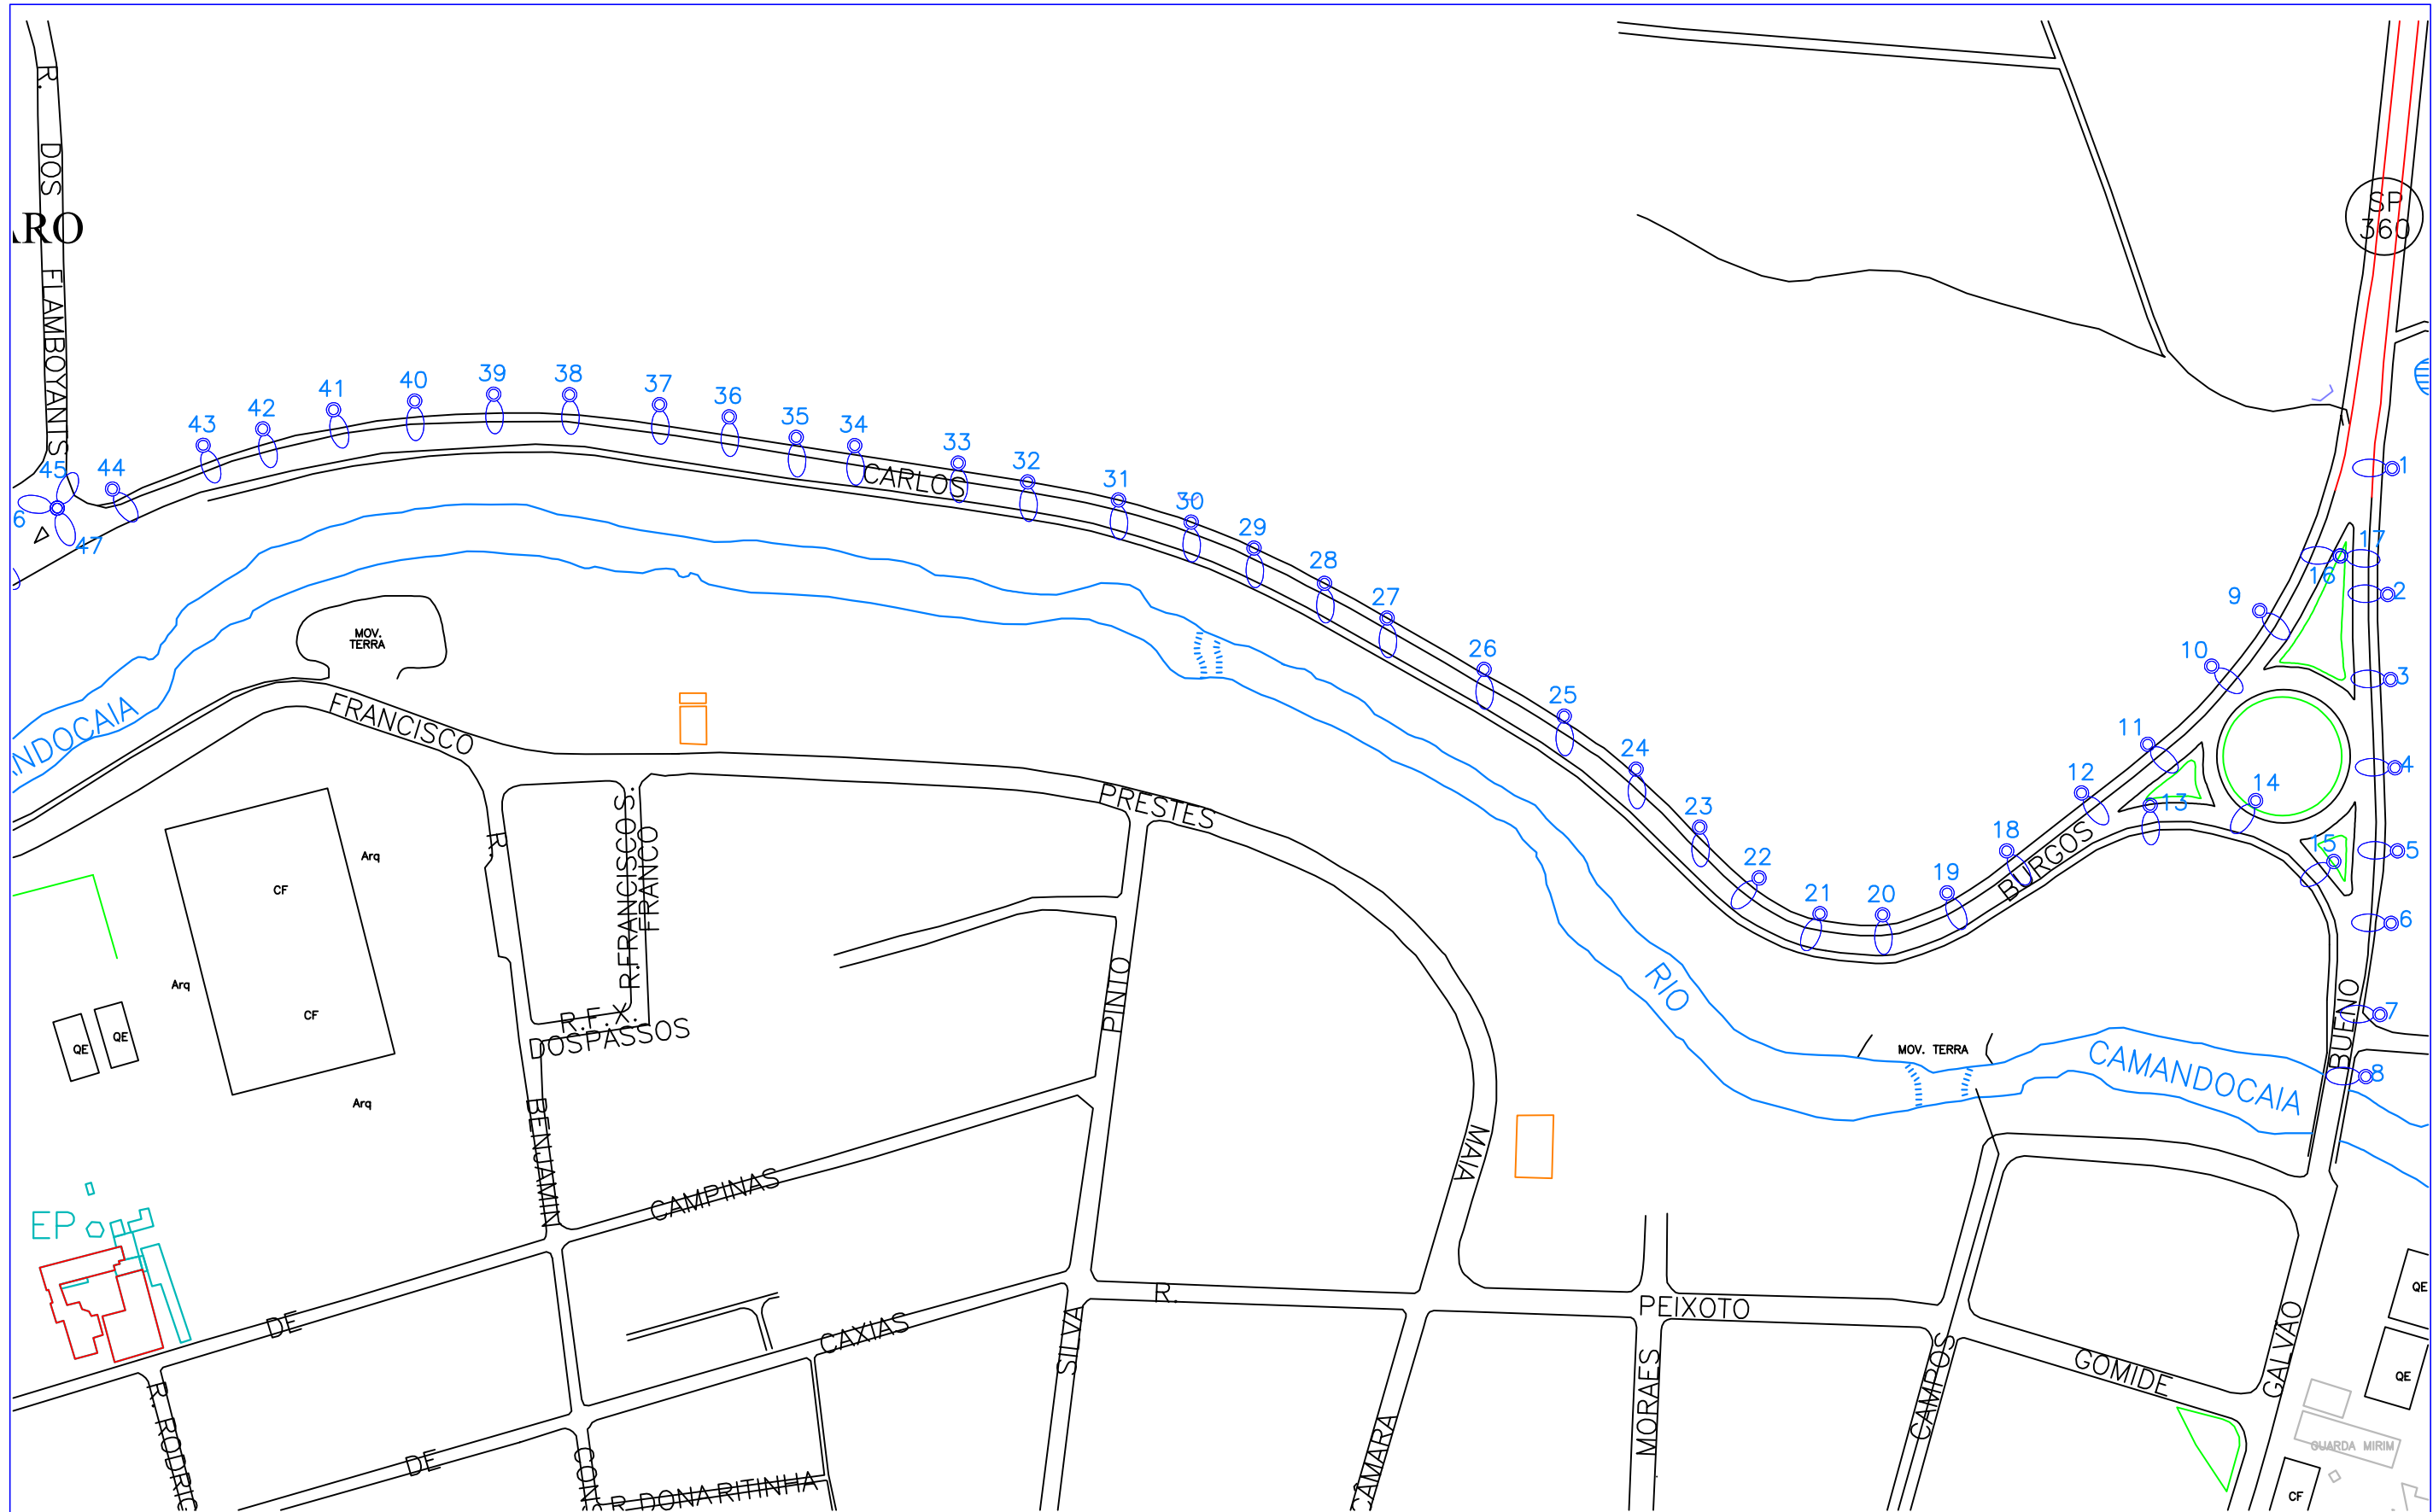

SECRETARIA MUNICIPAL SECRETARIA MUNICIPAL DE DESENVOLVIMENTO URBANO		ART -	ÁREAS			LOCAL		CONJUNTO	
			EXISTENTE	CONSTRUIR	TOTAL	Av. Dr. Carlos Burgos - Rotatória Lyons Int.		ENG	
			-	-	-				
			APROVAÇÃO			PROJETO		FOLHA	
DESENHO		DATA	LEVANTAMENTO		AUTOR DO PROJETO	Iluminação Pública		1-4	
Eng. Carlos Eduardo Mazzetto		março 2023	TOPOGRÁFICO		Eng. Carlos Eduardo Mazzetto Eng. Rodrigo Borges N Guedes	ENDEREÇO		ESCALA	
						Av. Dr. Carlos Burgos - Rotatória Lyons Int.		s/ escala	
ARQUIVO					SECRETARIO MUNICIPAL DE DESENV. URBANO	ASSUNTO			
ANO - 2023					Arq. Cristiano Dias Marchiori	Substituição de Lumin. de IP por Lumin. de LED			



