
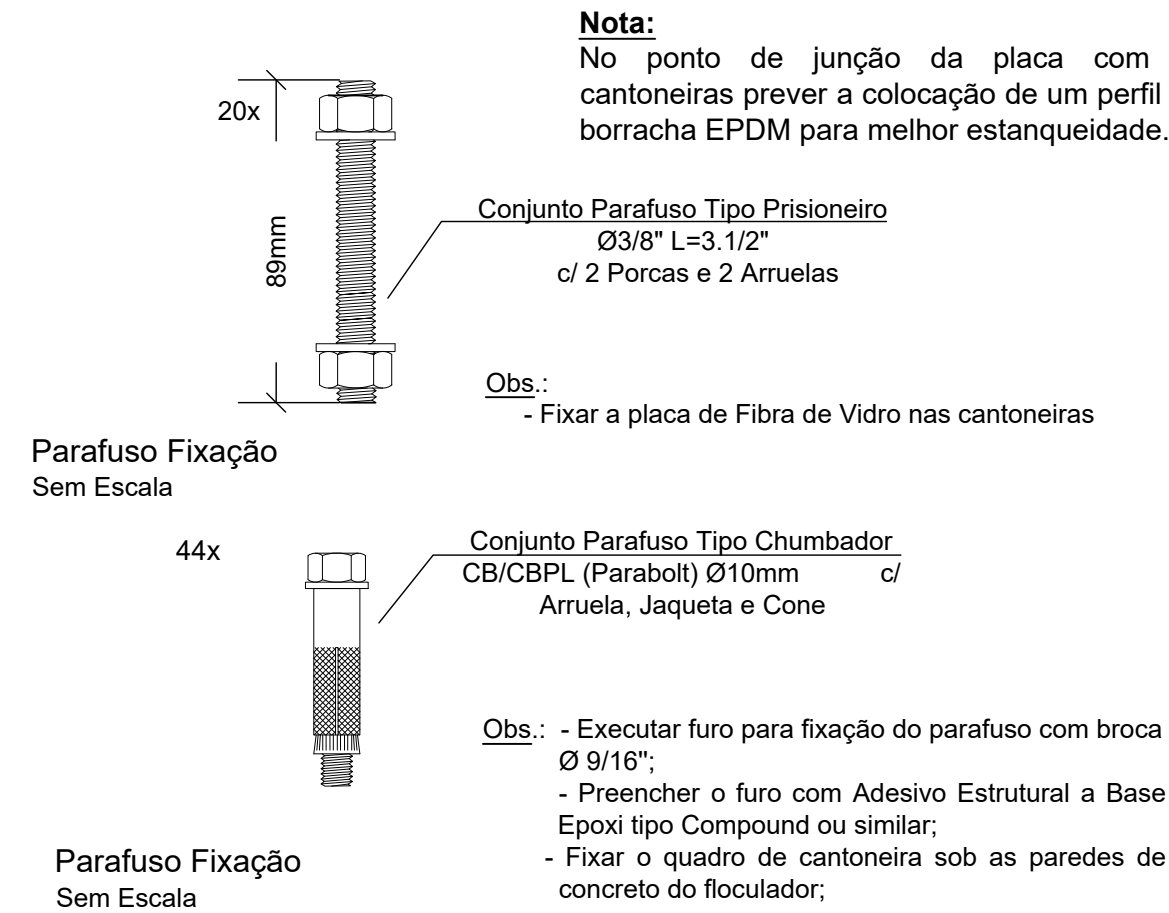


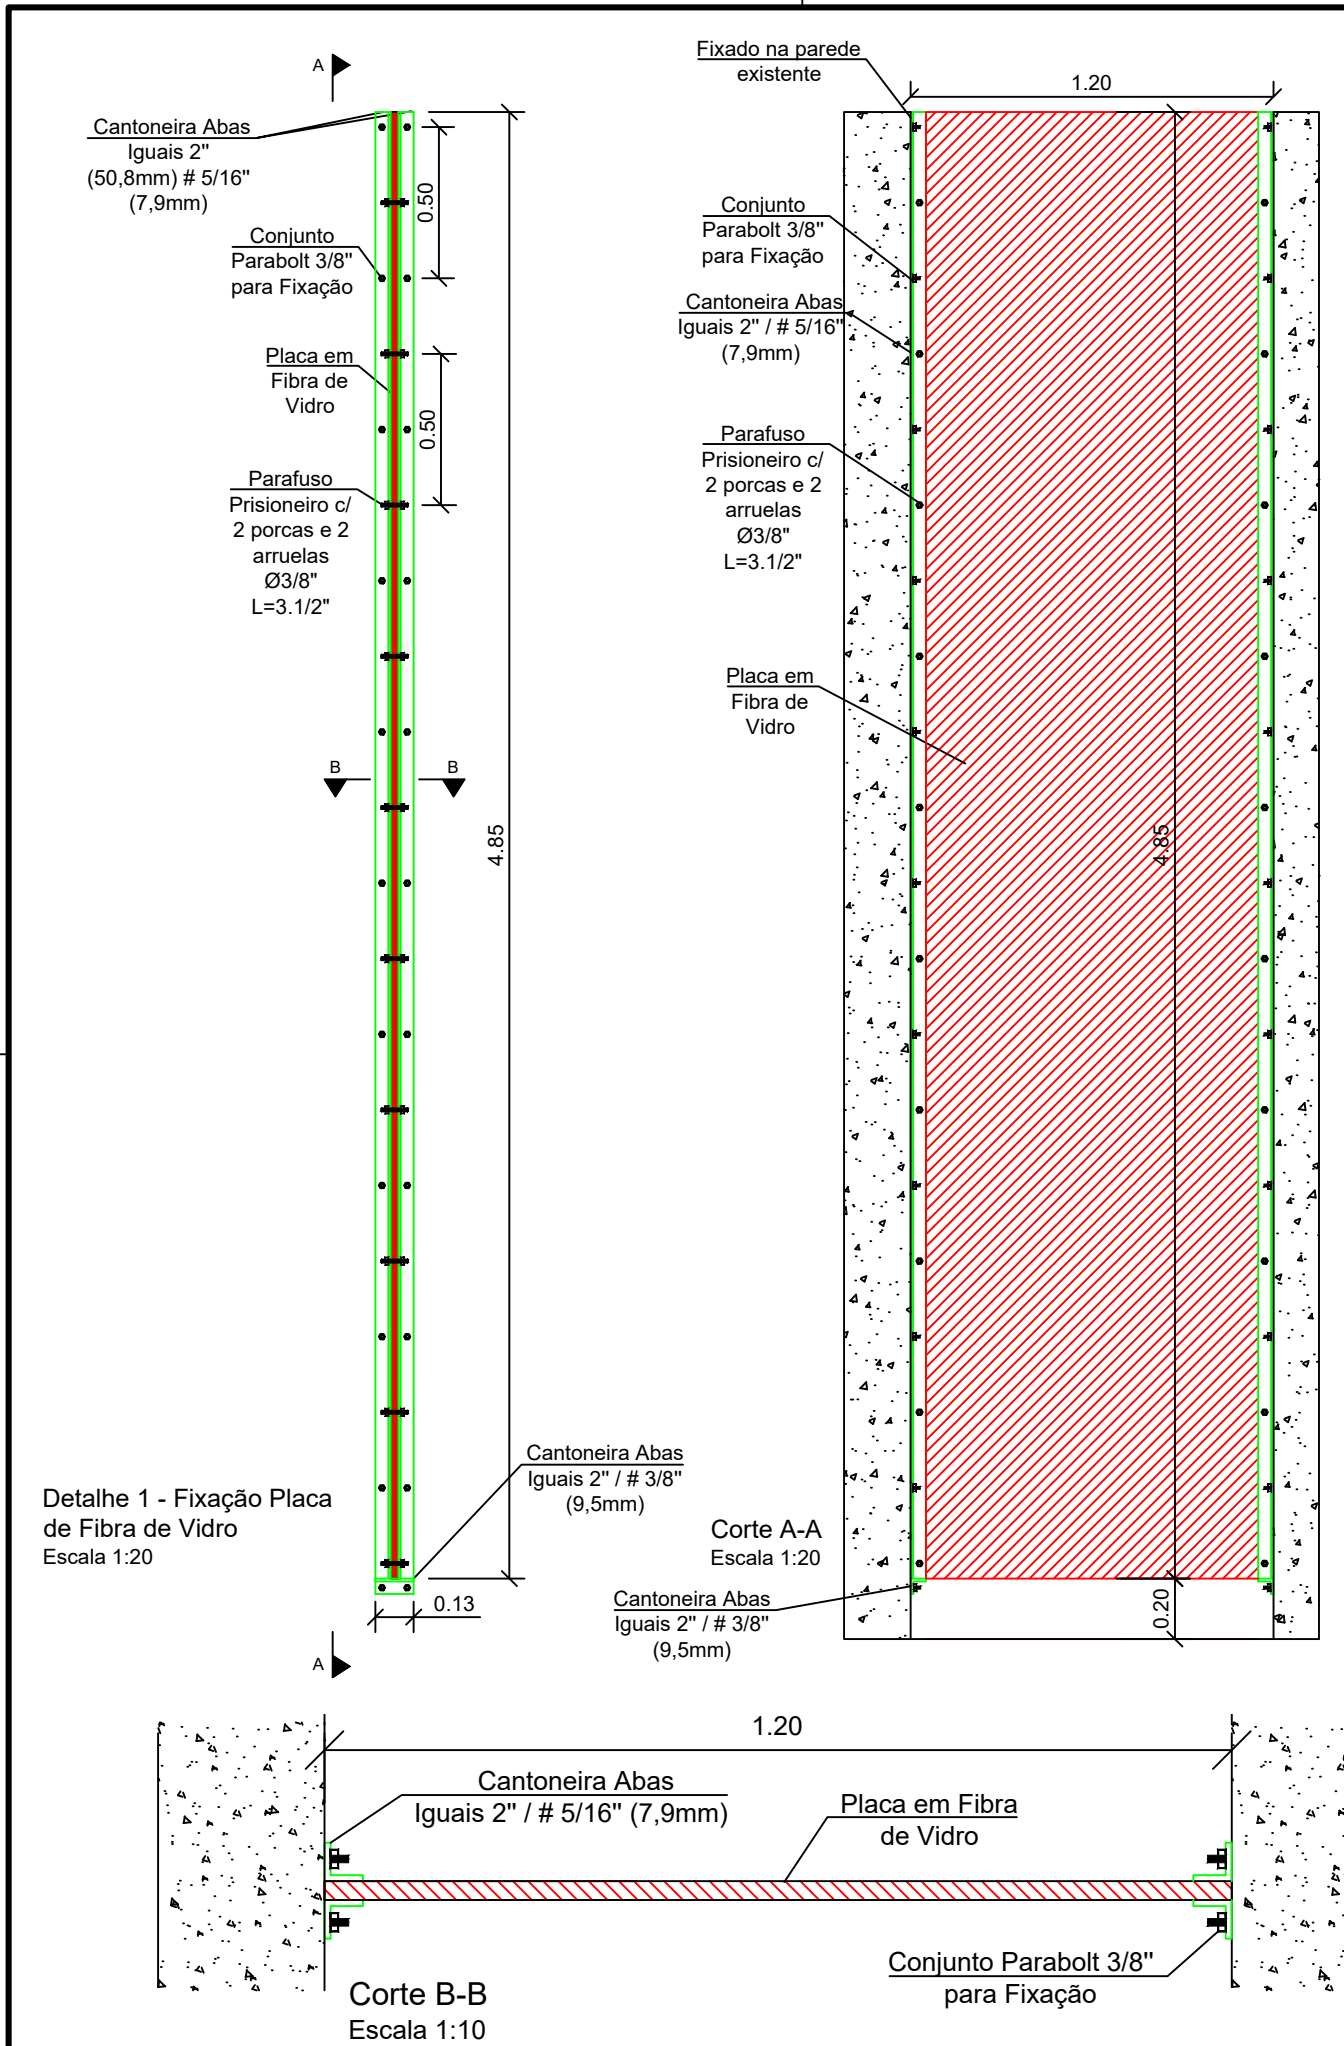

Relação Materiais Metálica - Fixação Placa Fibra de Vidro

Peça	Aço	Perfil	Bitola	Comprimento (m)	Peso Linear (Kg/m)	Peso Total (Kg)
Cantoneira (Fixação Lateral)	Inox	Cantoneira Abas Iguais	2" (50,8mm) / # 5/16" (7,9mm)	19,40	5,94	115,24
Cantoneira (Fixação Inferior)	Inox	Cantoneira Abas Iguais	2" (50,8mm) / # 3/8" (9,5mm)	0,26	7,02	1,83
TOTAL						117,07

REVISÃO	DESCRIÇÃO	DATA	EXECUTADO	VERIFICADO	APROVADO
00	Emissão Inicial	17/06/20	Guilherme F.	Luciano Novaes	Luciano Novaes
Solicitante: SAAE - Saneamento Ambiental Amparo-SP					
Localidade: ETA Distrito Três Pontes					
Data 1ª Emissão: 17/06/2020					
Reforma ETA Distrito 3 Pontes					
Floculadores					
Eng. Projetista: Luciano Farias de Novaes			Desenhista: Guilherme Furini		
CREA/SP: 506233333			Arquivo: Revisão 00		
ART: 28027230200468086			Escala: Indicadas		
Data					Jun. 2020