




# PROJETO DE REVITALIZAÇÃO - FEIRA DO PRODUTOR

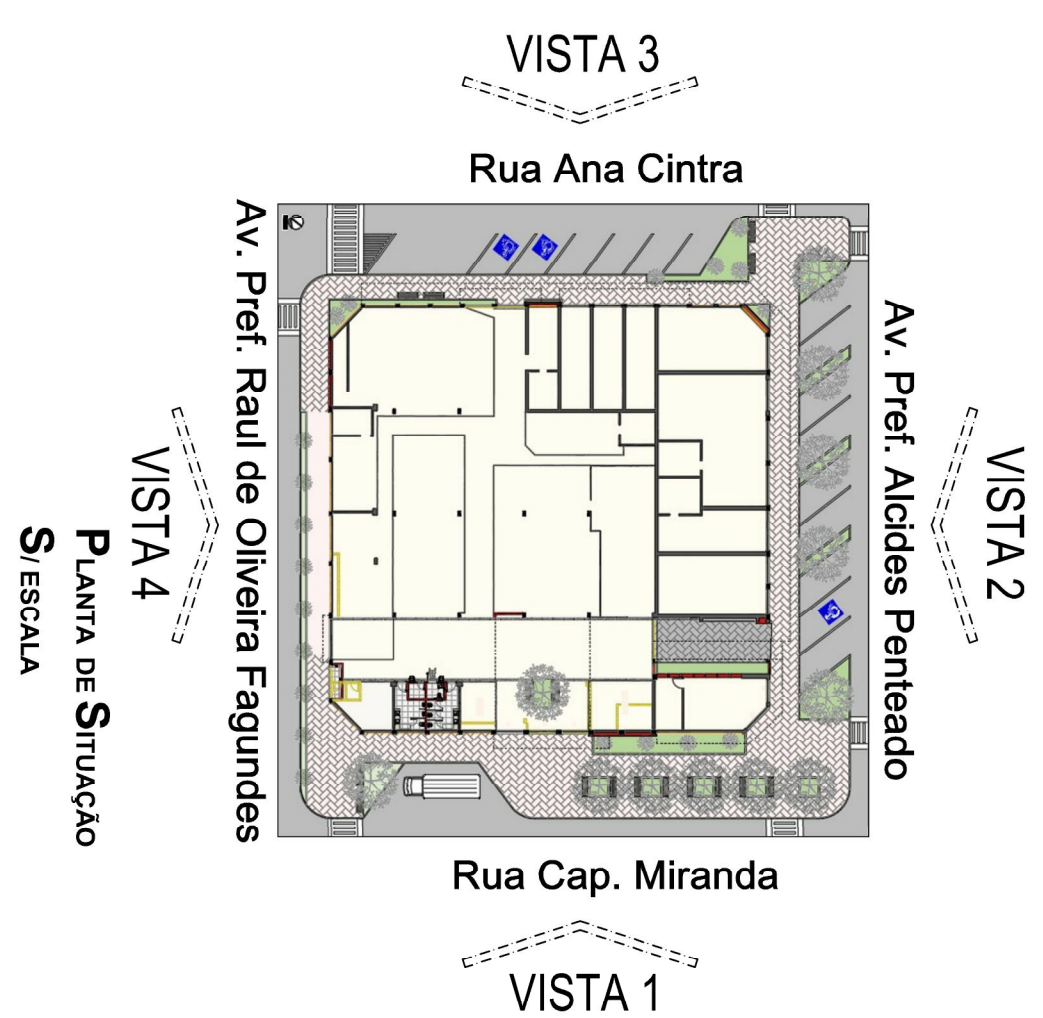



## SITUAÇÃO ATUAL

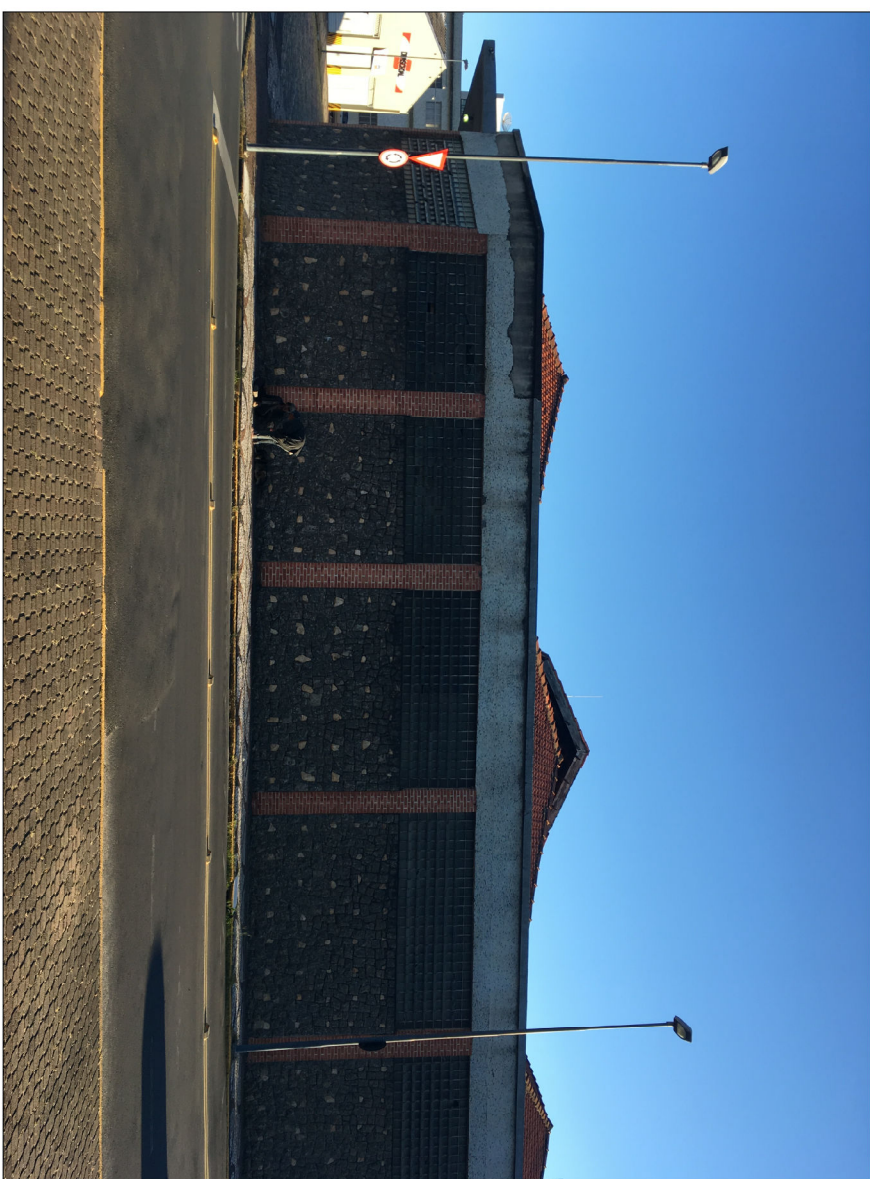


## SITUAÇÃO PROPOSTA

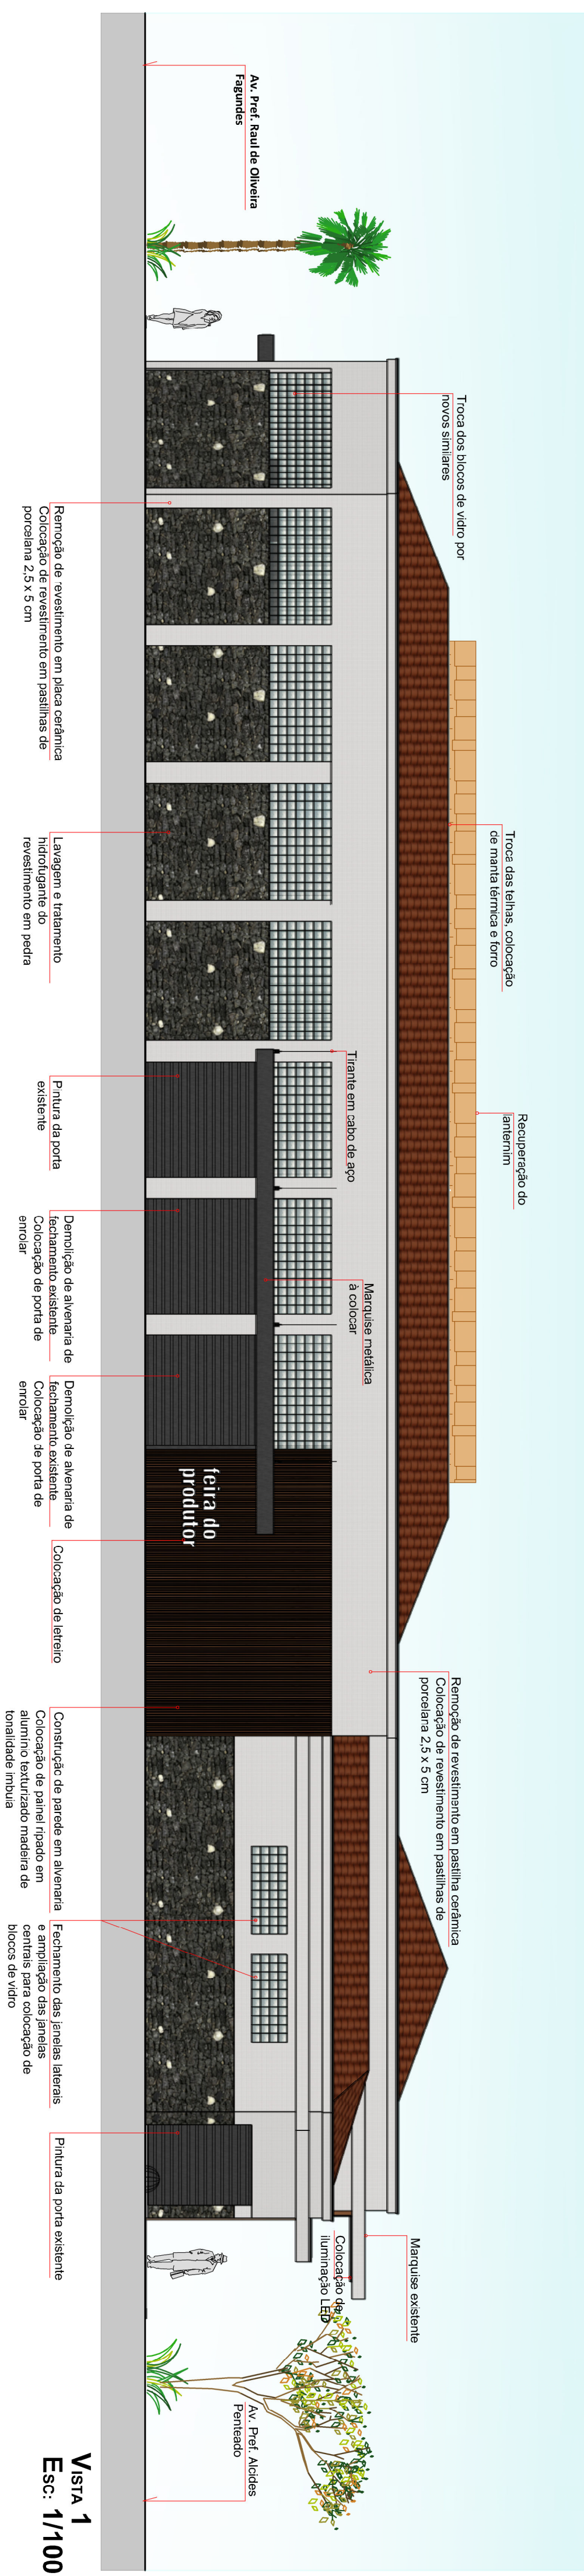

**VISTA 1**  
**Esc: 1/100**

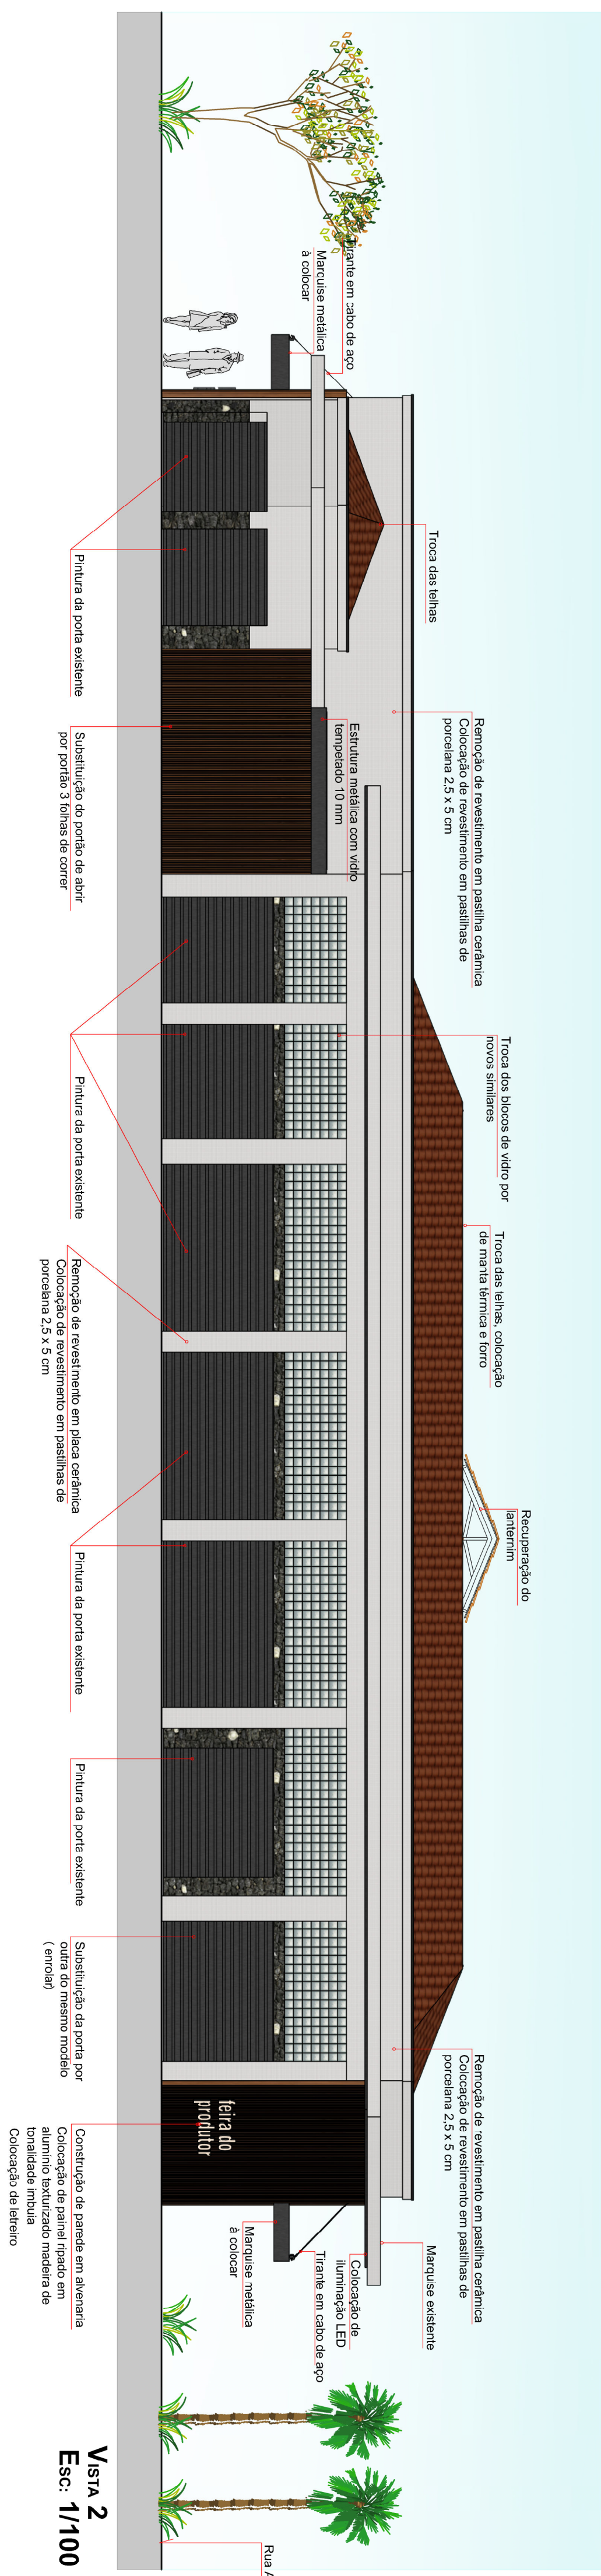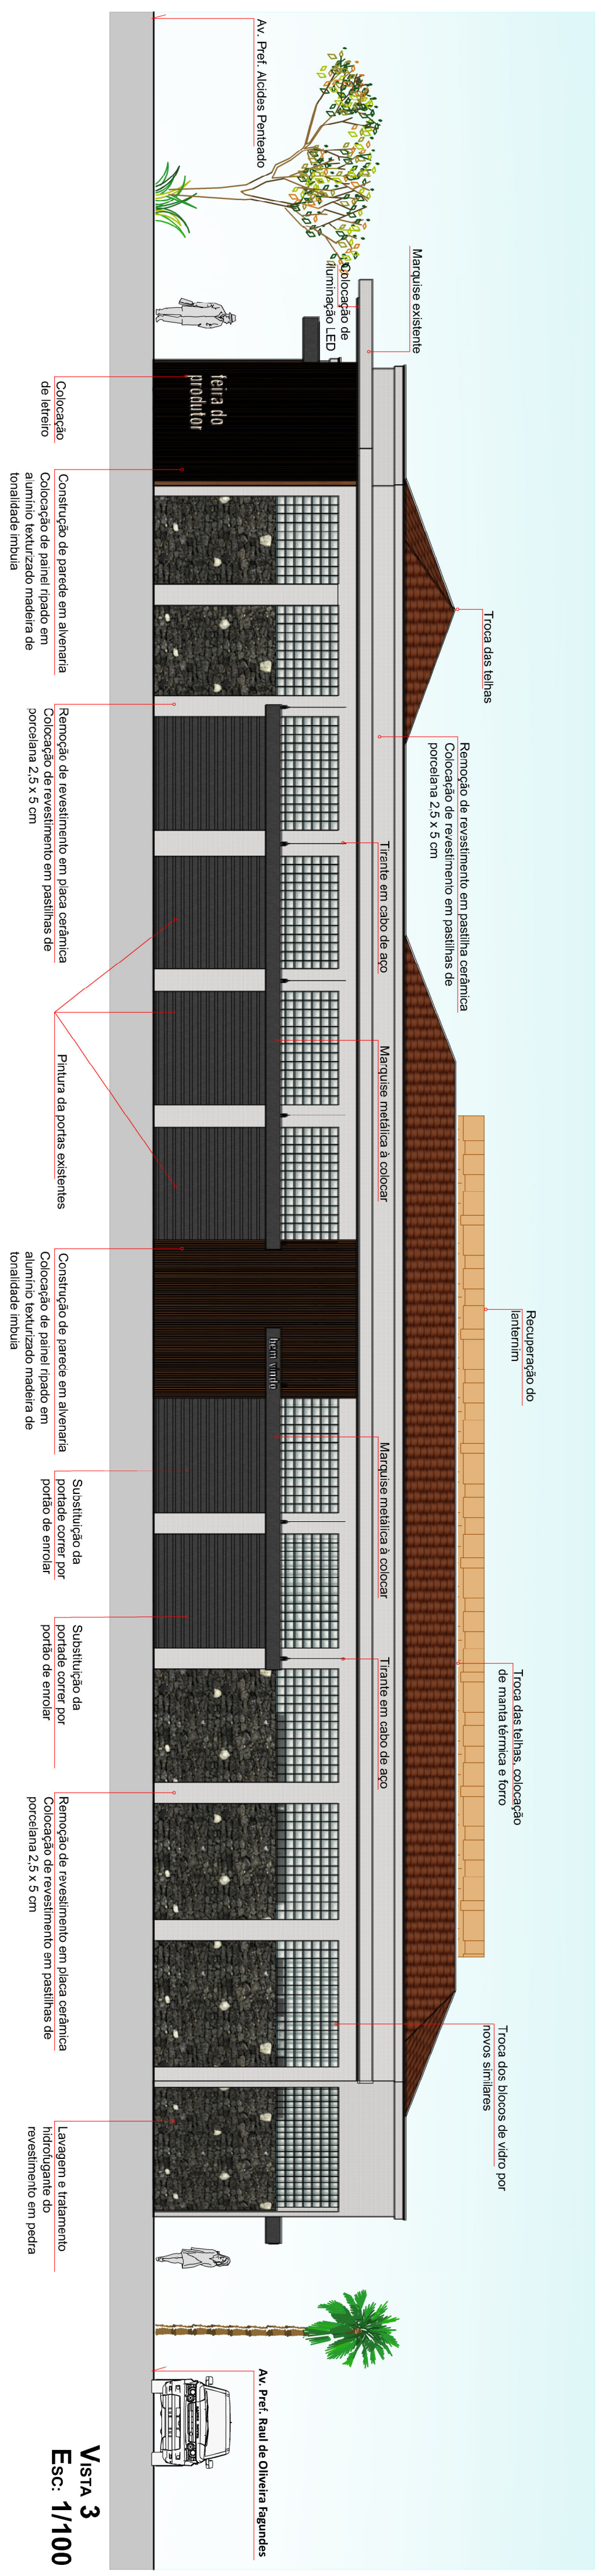/ISTA 2  
Esc: 1/100

ISTA 3  
SC: 1/100

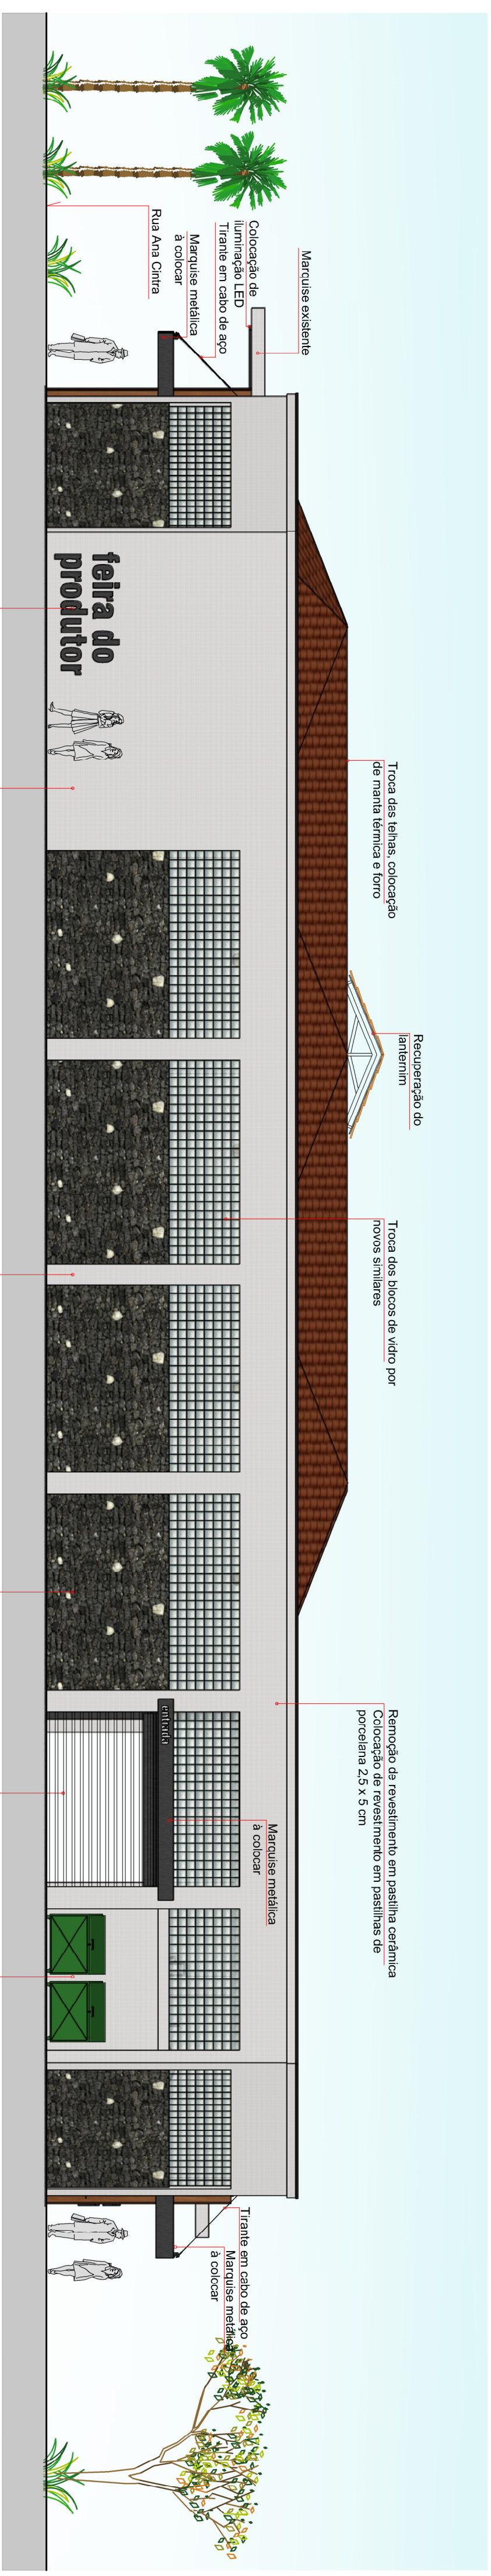

**VISTA 4**  
**Esc: 1/100**

|               |                        |          |         |
|---------------|------------------------|----------|---------|
| RRT           | ARTES - AM             |          |         |
|               | EXISTENTE - CONSTRUÇÃO | PROVISOR | TOTAL   |
| 7788040       | 1682,00                | 1682,00  | 1682,00 |
| DATA DEZEMBRO | AUTORES DO PROJETO     |          |         |
|               | CAD                    |          |         |
| ANO - 2018    | AUT GRISIN V. SILVA    |          |         |
|               | AUT. ANDERSON LIMA     |          |         |
|               | AUT.09/9446            |          |         |
|               | A131808-7              |          |         |
|               | PLANTA ORÇAMENTARIA    |          |         |
|               | GHIAN MARTINS DE SOUZA |          |         |

|          |                                                               |
|----------|---------------------------------------------------------------|
| LOCAL    | AMPARO                                                        |
| PROJETO  | PROJETO DE REVITALIZAÇÃO - FEIRA DO PRODUTOR DE AMPARO        |
| ENDEREÇO | A.V. PREF. RUI DE OLIVEIRA FAGUNDES, S/N, CENTRO, AMPARO - SP |
| ASSUNTO  | VISTAS - SITUAÇÃO ATUAL E SITUAÇÃO PROPOSTA DA EDIFICAÇÃO     |

CONJUNTO  
ARQ

---

FOLHA 40  
4 | 5

---

ESCALA  
INDICADA