


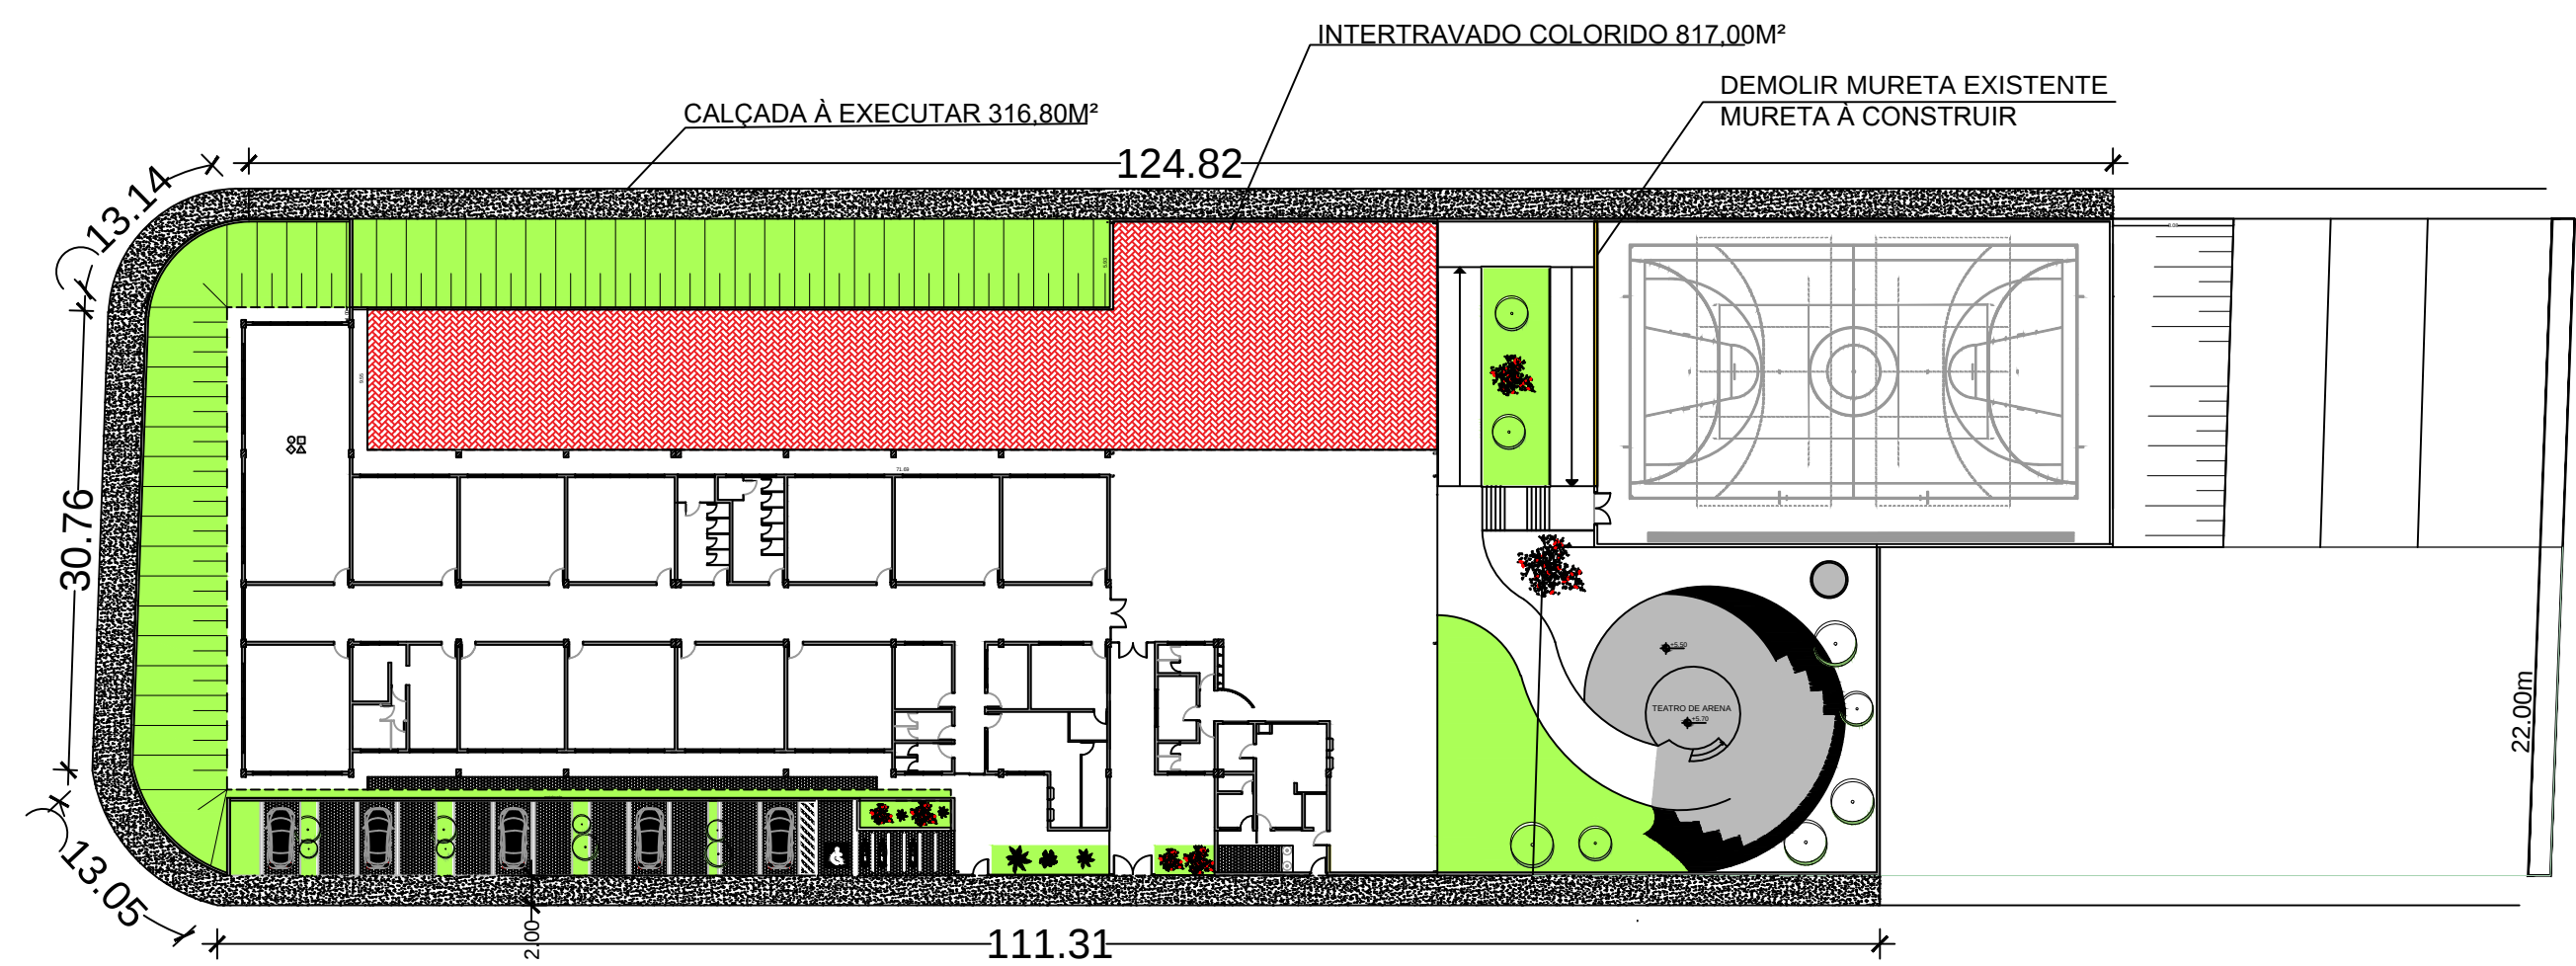
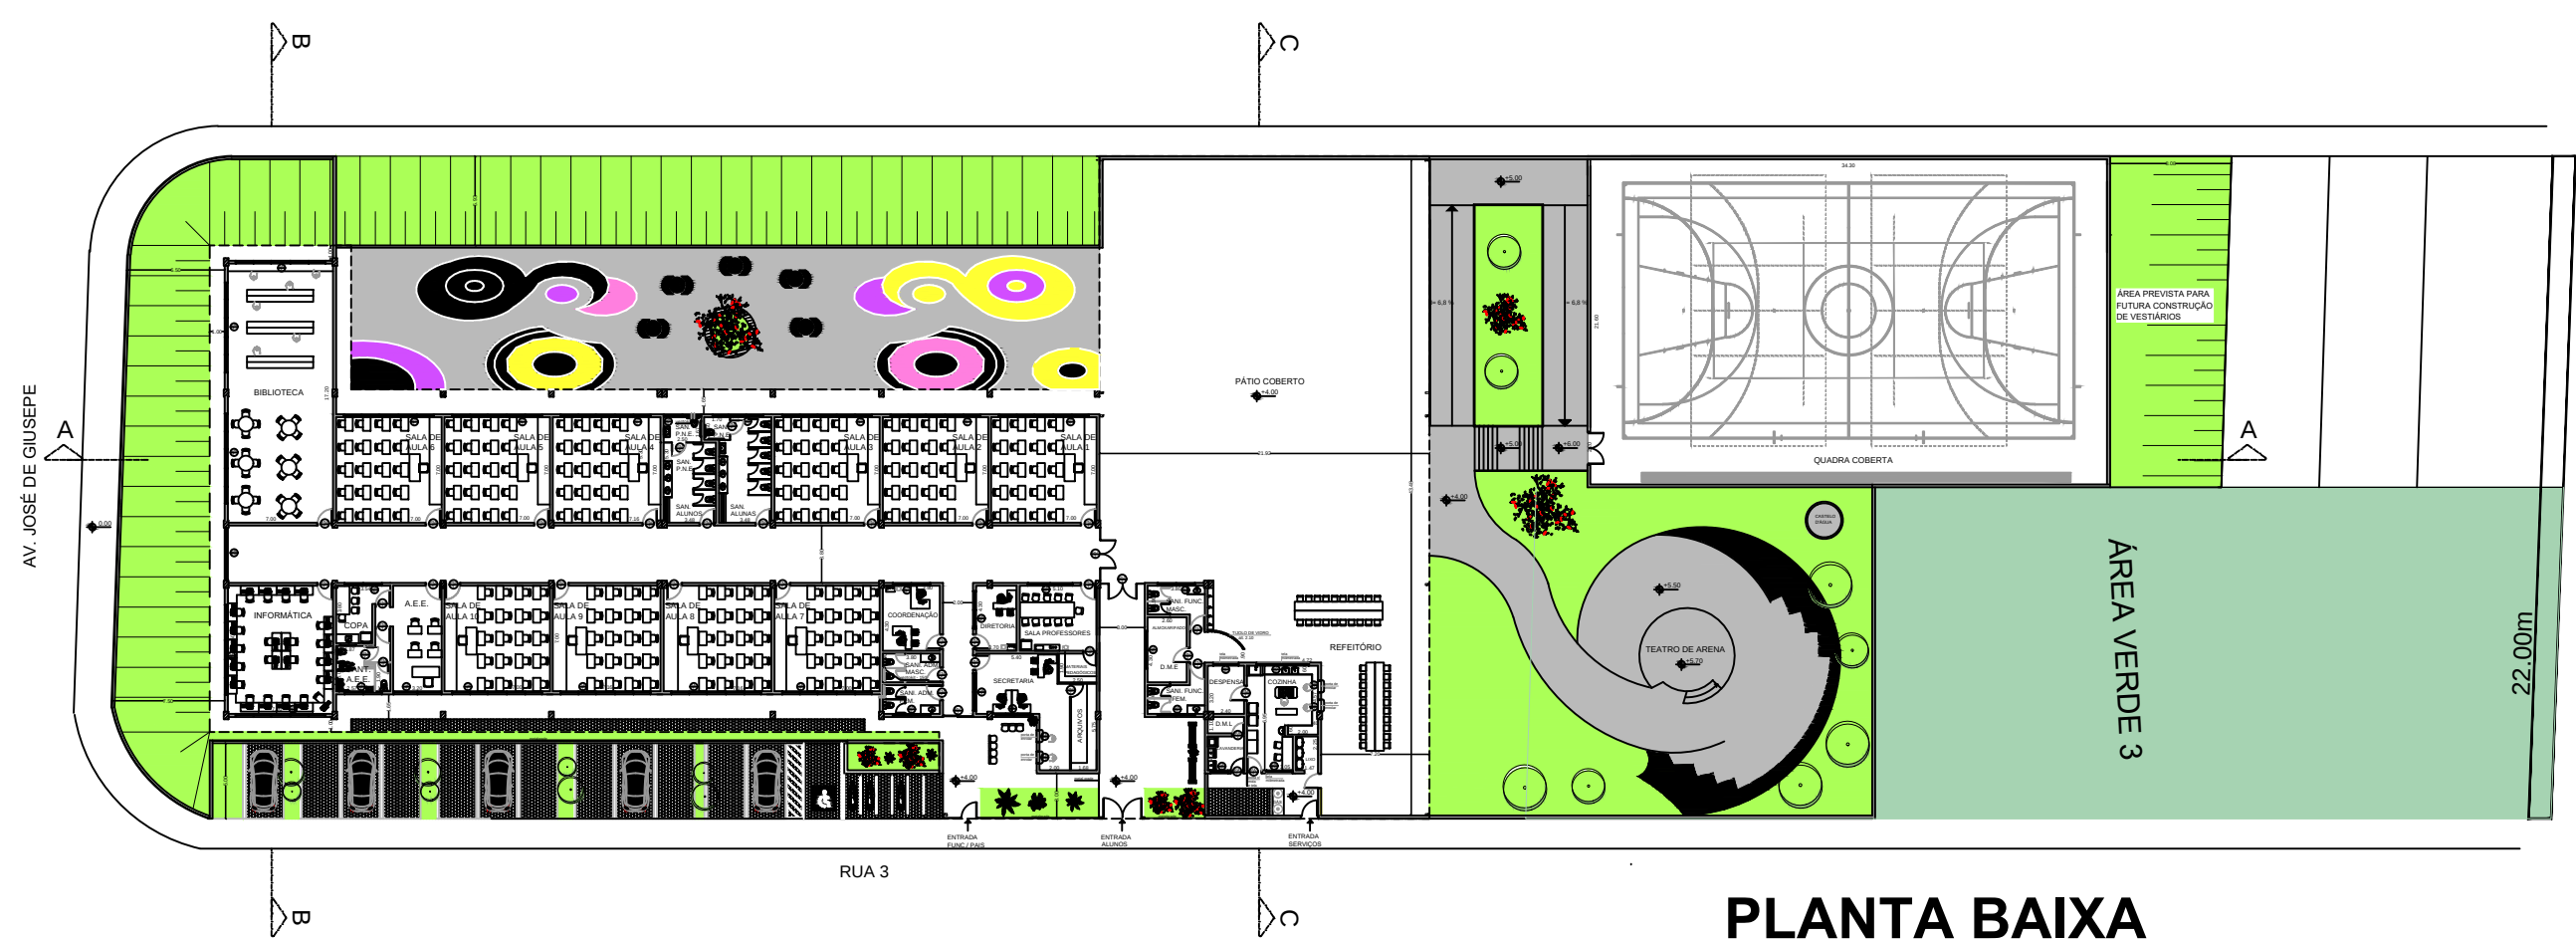


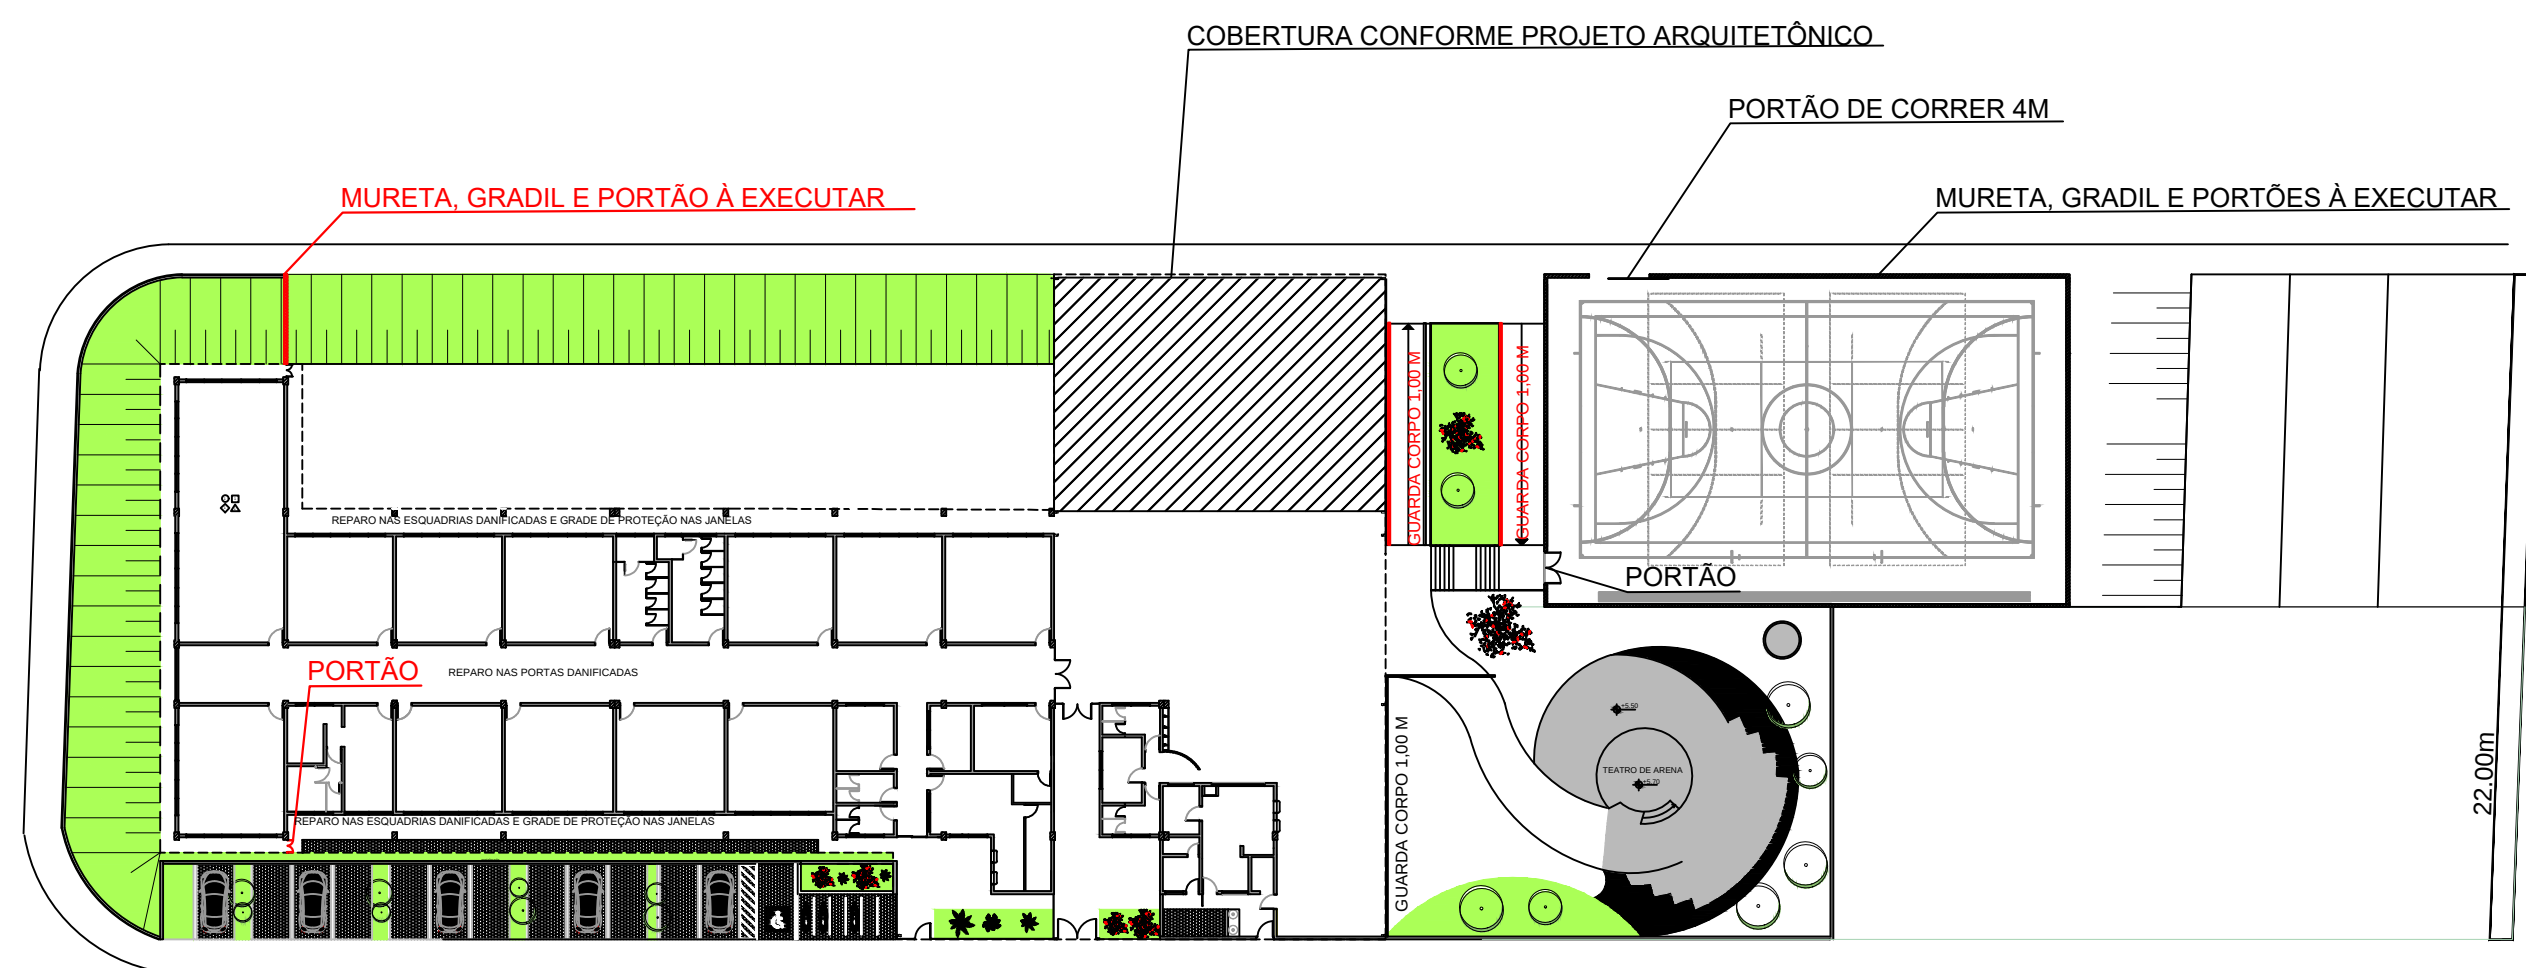


REFORMAS PREVISTAS

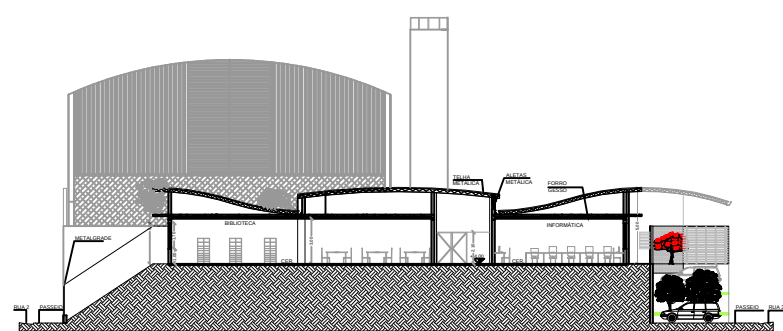

PLANTA BAIXA
ESC.: 1/50

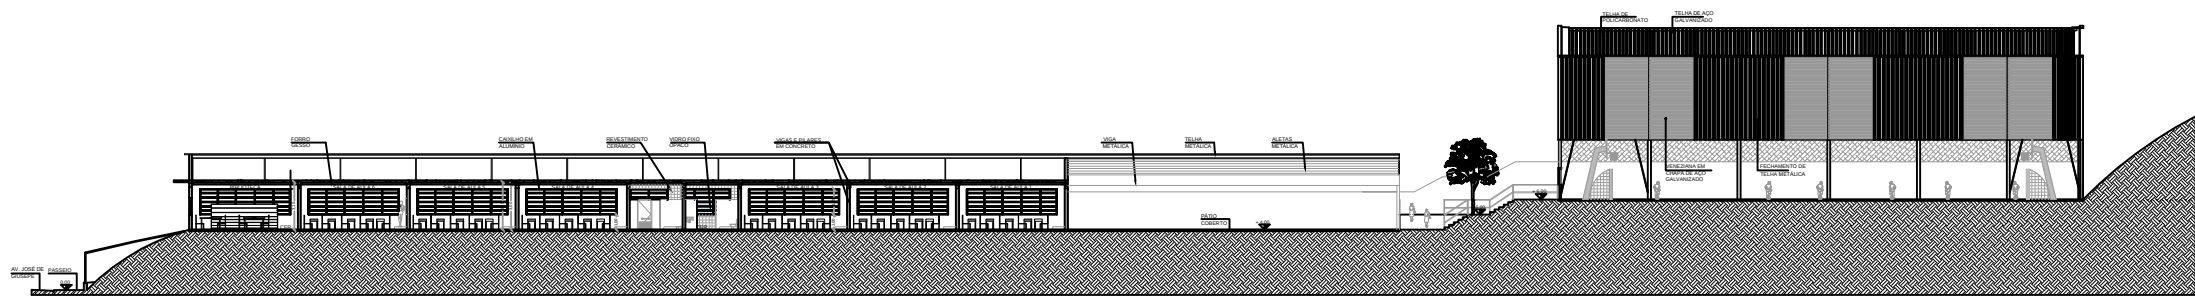

CORTE B-B ESC.:1/50

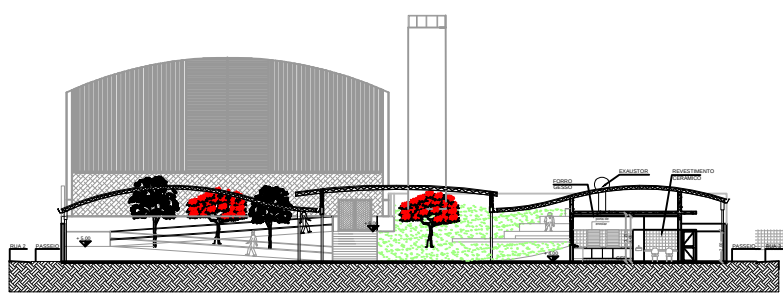

CORTE C-C
ESC.:1/50



MAQUETE ELETRÔNICA

OBSERVAÇÕES	ALTERAÇÕES DE PROJETO			SECRETARIA MUNICIPAL DE DESENVOLVIMENTO URBANO	RRT	ÁREAS			LOCAL AMPARO		CONJUNTO ARQ		 PREFEITURA DE ARARUAMA SECRETARIA MUNICIPAL DE DESENVOLVIMENTO URBANO PREFEITO MUNICIPAL Carlos Alberto Martins
	Nº 01	---	data			EXISTENTE	CONSTRUIR	TOTAL					
						APROVAÇÃO							
	Nº 02	---	data			AUTOR DO PROJETO			APROVAÇÃO		FOLHA UNICA		
	Nº 03	---	data			SECRETARIO MUNICIPAL DE DESENV. URBANO			APROVAÇÃO		ESCALA INDICADA		
	Nº 04	---	data			ANO - 2021							