


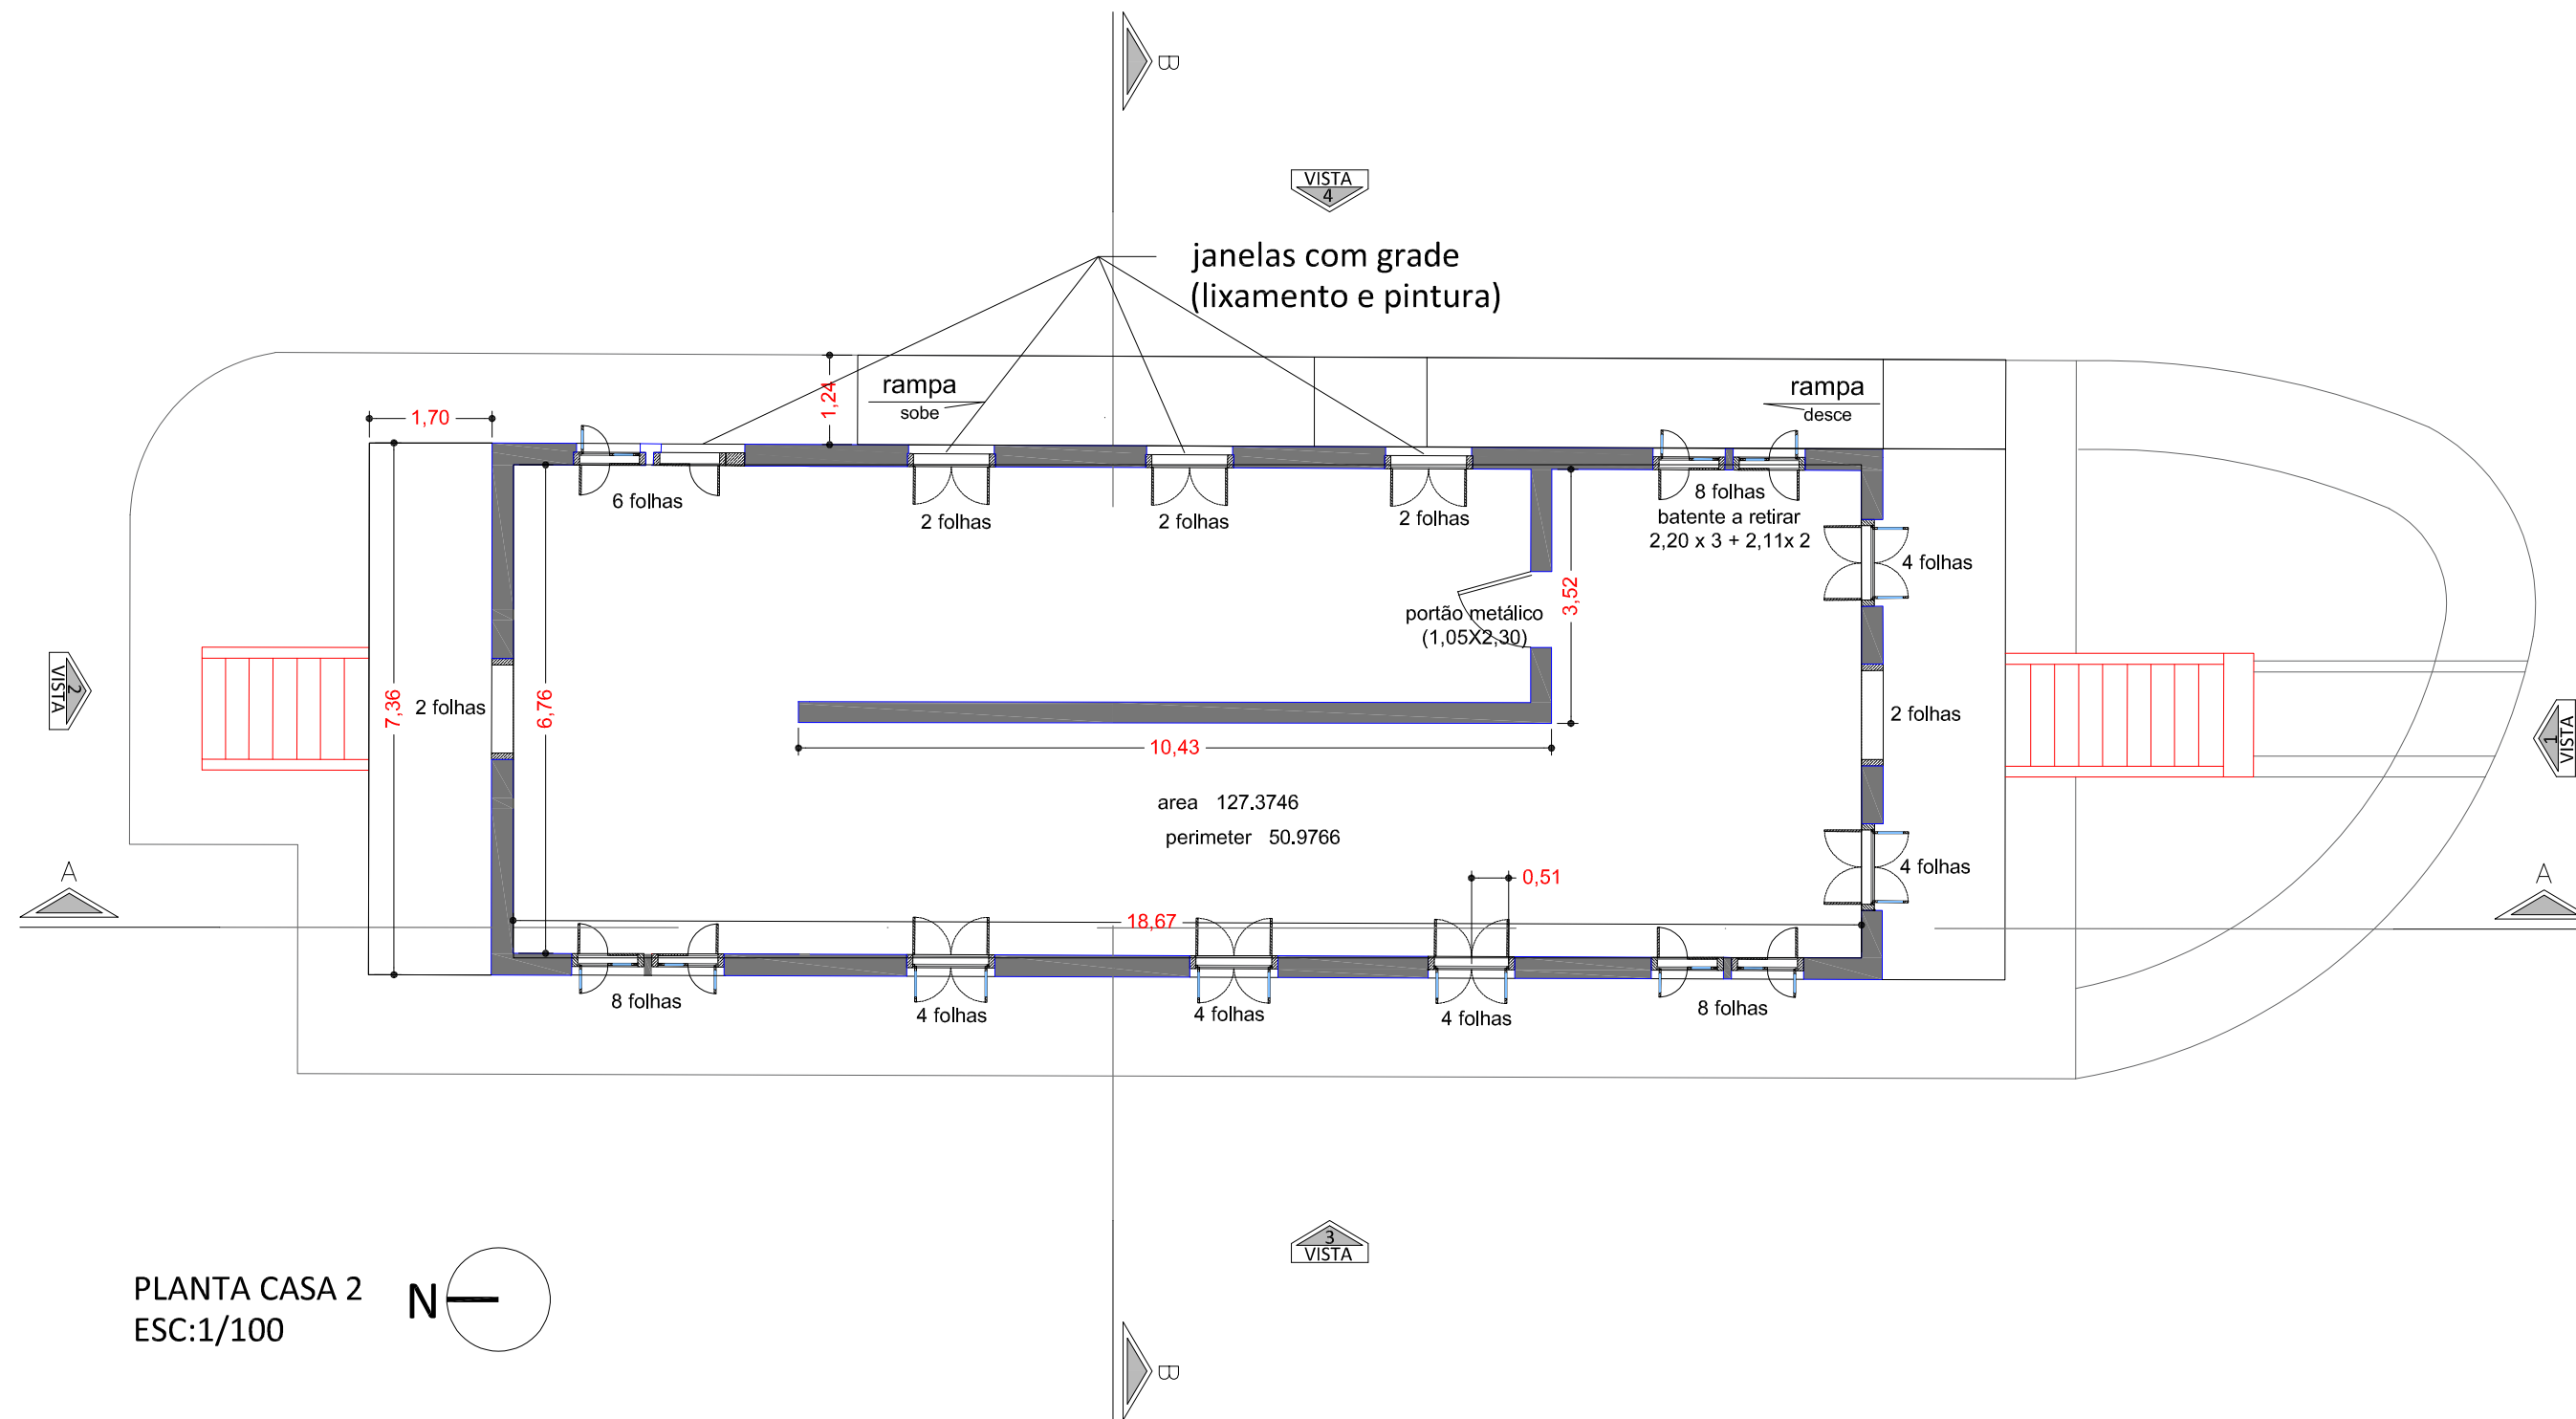

SECRETARIA MUNICIPAL SECRETARIA MUNICIPAL DE DESENVOLVIMENTO URBANO		ART 28027230221565213		ÁREAS			LOCAL		CONJUNTO	
				EXISTENTE	CONSTRUIR	TOTAL	Amapro - SP		ARQ	
				-	-	-				
				APROVAÇÃO			PROJETO		FOLHA	
DESENHO		DATA	LEVANTAMENTO TOPOGRÁFICO	AUTOR DO PROJETO		APROVAÇÃO		Revitalização do Pq. Ecológico Dr. Paulino Rech, com implantação do museu da Saúde 2º Etapa		01 / 05
-		-		Eng. Carlos Eduardo Mazzetto				ENDEREÇO		ESCALA
				SECRETARIO MUNICIPAL DE DESENV. URBANO		APROVAÇÃO		Parque Ecológico de Amparo		indicada
ARQUIVO				Arq. Cristiano Dias Marchiori				ASSUNTO		
ANO - 2022								Planta		