

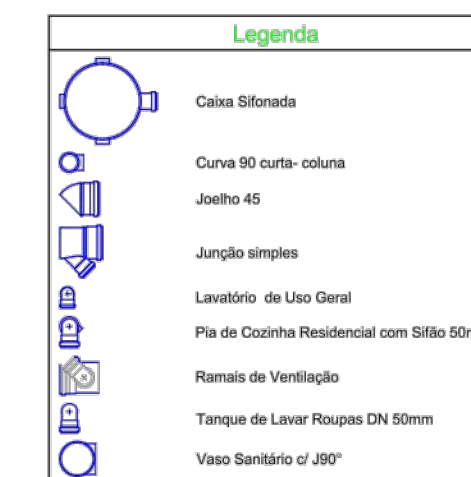


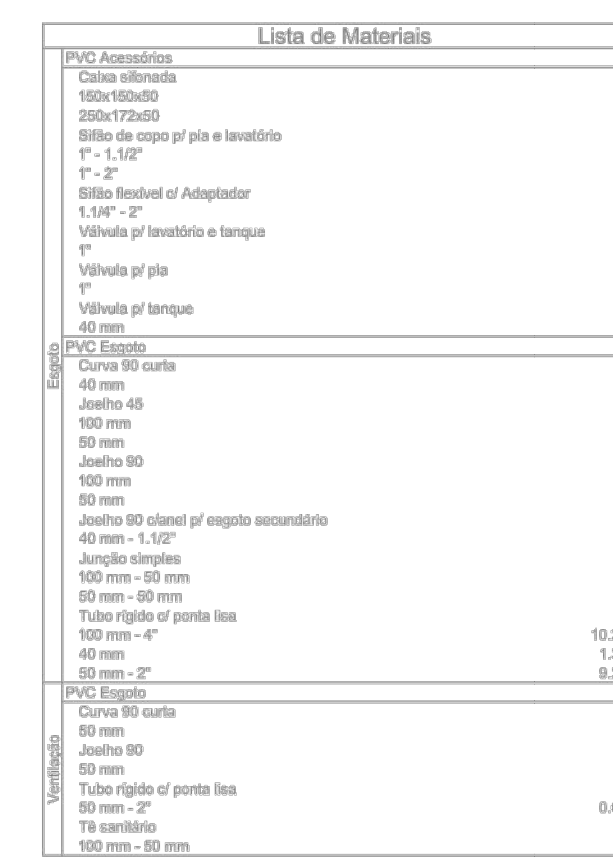

Detalhe S1
escala 1:25

observações	ALTERAÇÕES DE PROJETO			SECRETARIA MUNICIPAL DE DESENVOLVIMENTO URBANO		LOCAL	CONJUNTO
Nº 01	—	data	Equipe Técnica SMDU Engº Adriano Raque Jeremias Nº Andress Koberle Nº Mauricio Forato	GESTOR DO CONVENIO Engº Andress Koberle CREA 506164060 ART 2807230221576566	SECRETARIO MUNICIPAL DE DESENV. URBANO Arqtº Cristiano Dias Marchiori CAU A30141-8	Município de Amparo	IHD 01
Nº 02	—	data				PROJETO Ponte Vecchio 2ª Etapa: Demolição e Reconstrução do Centro de Artesanato	FOLHA única
Nº 03	—	data				ENDERECO Linear: Trecho Rua José Fontana à Rua Anna Cintra	ESCALA 1:25
Nº 04	—	data	ARQUIVO C:\303\2019\projetos\demolição\demolição_2019\CONVENIO_CENTRO_VECCHIO_PONTE_VECCHIO_2019\CONVENIO_CENTRO_VECCHIO_PONTE_VECCHIO_2019	ANO - 2022		ASSUNTO Projeto Hidráulico - Centro de Artesanato	

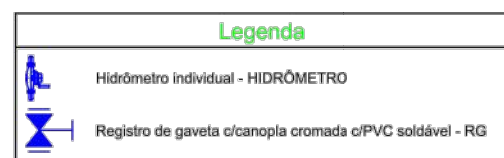

Carlos Alberto Martins
Prefeito Municipal

Prefeitura de Amparo
Estância Hidromineral