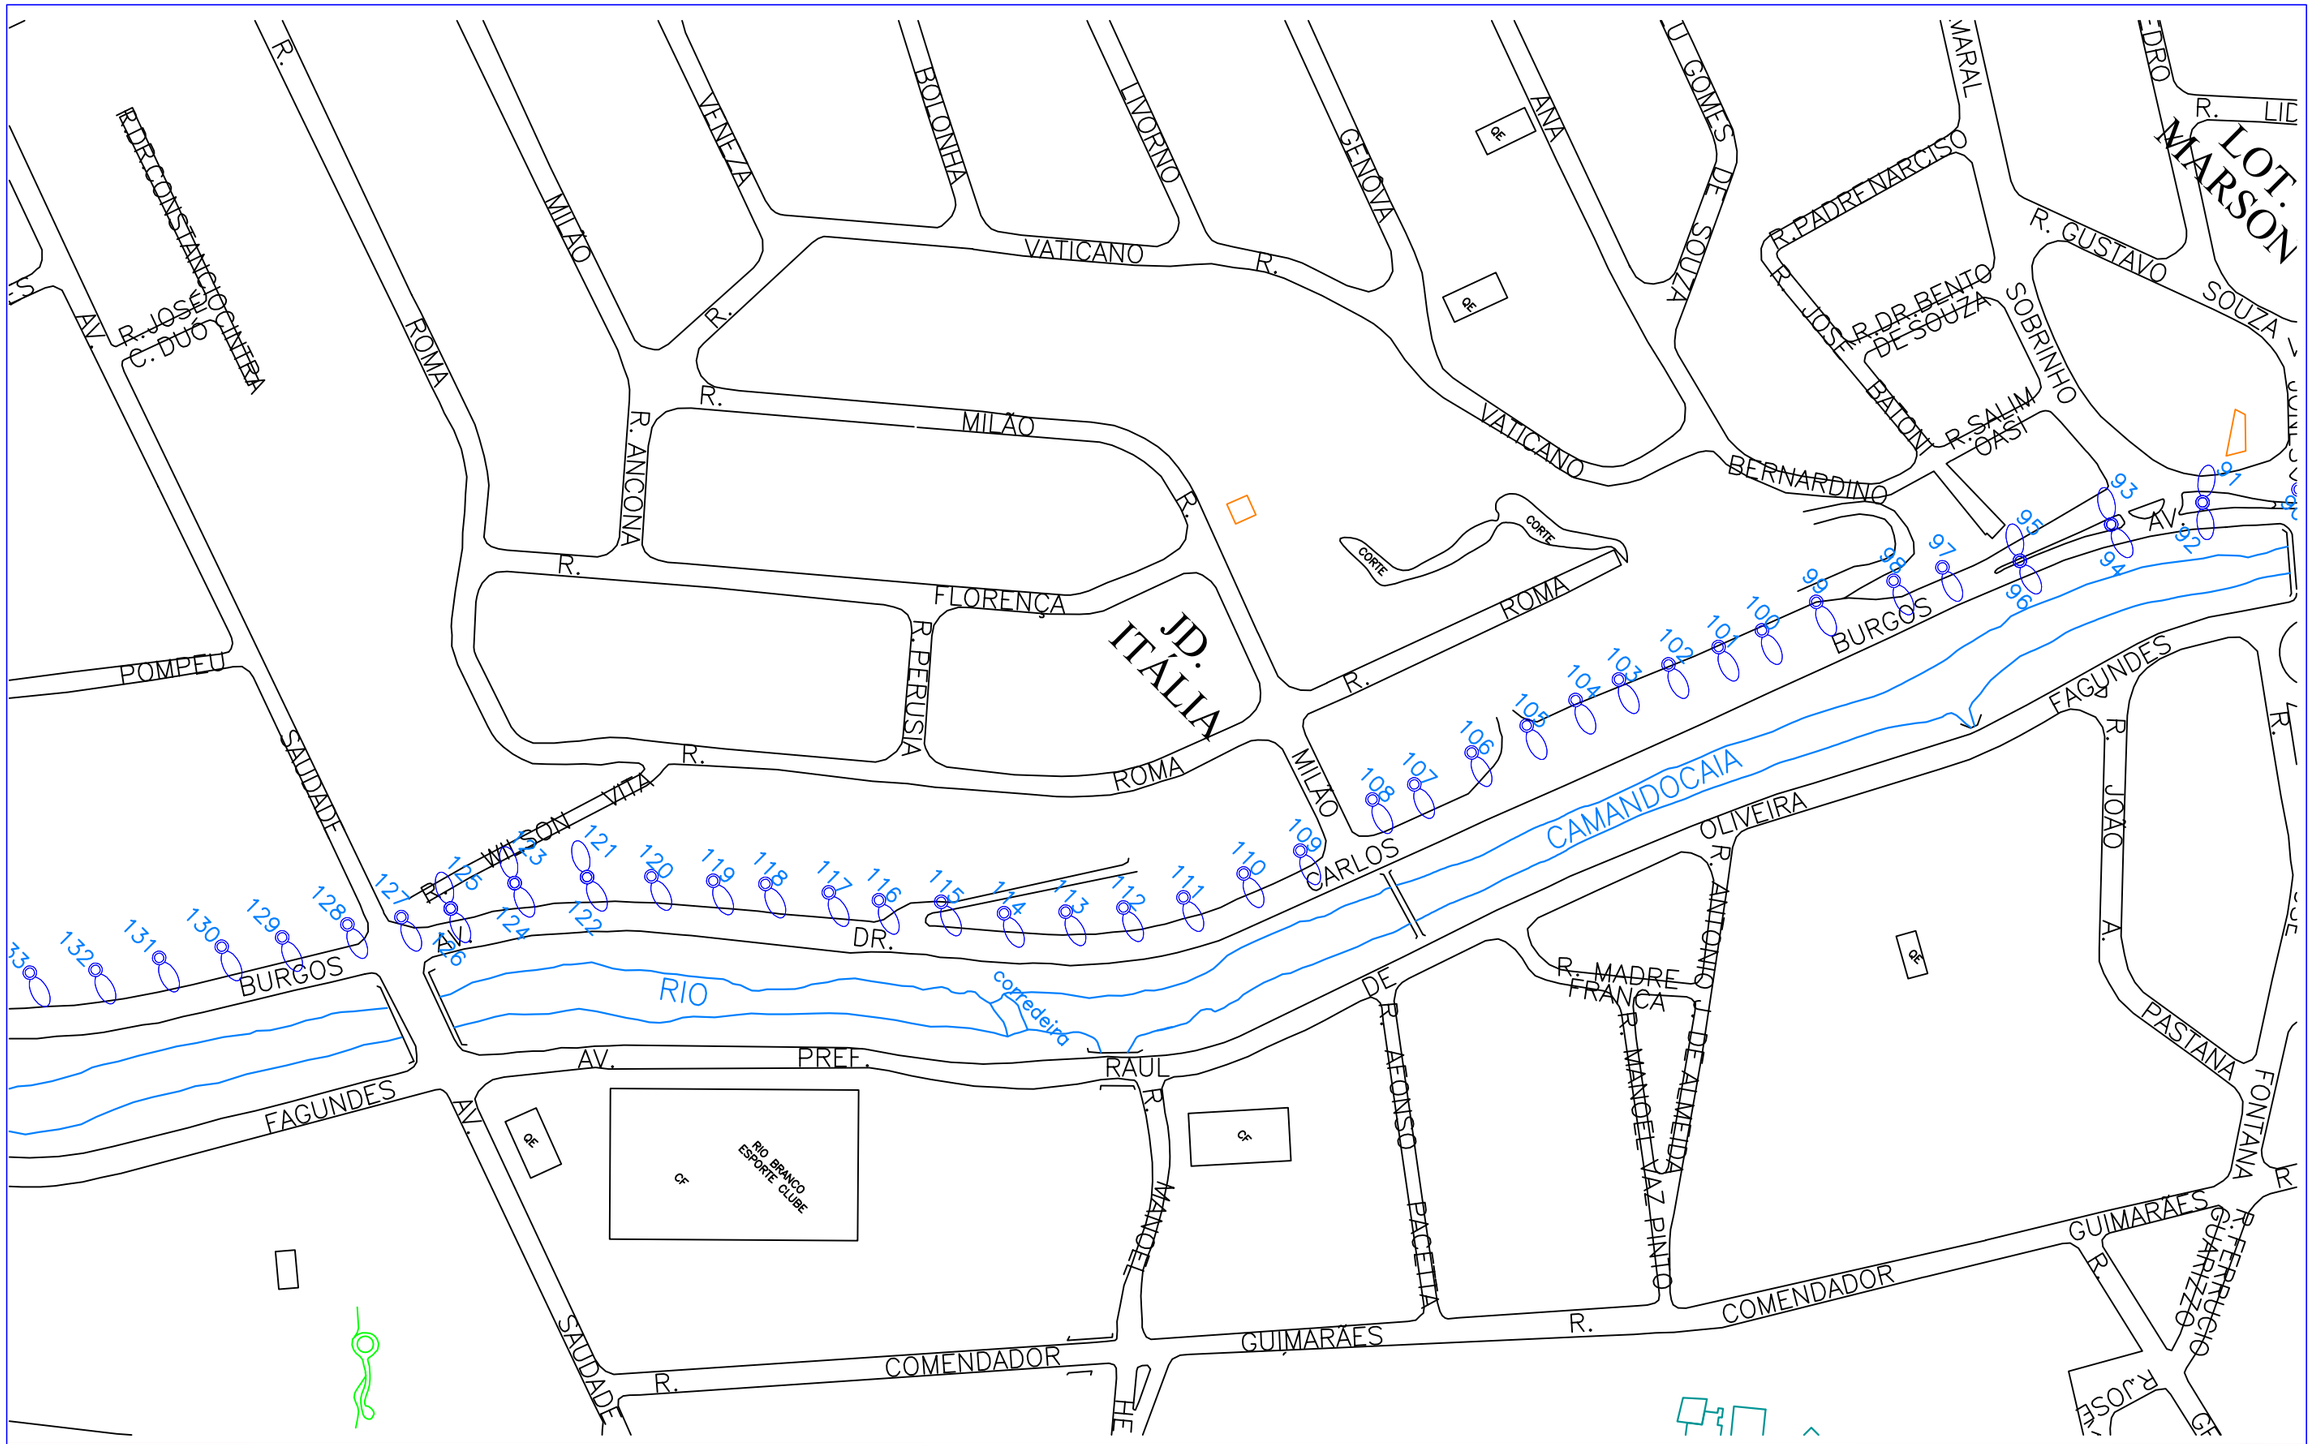

SECRETARIA MUNICIPAL SECRETARIA MUNICIPAL DE DESENVOLVIMENTO URBANO	ART -	ÁREAS EXISTENTE - / CONSTRUIR - / TOTAL -	LOCAL Av. Dr. Carlos Burgos - Rotatória Lyons Int.
DESENHO Eng. Carlos Eduardo Mazzetto	DATA março 2023	LEVANTAMENTO TOPOGRÁFICO	APROVAÇÃO AUTOR DO PROJETO Eng. Carlos Eduardo Mazzetto Eng. Rodrigo Borges N Guedes
ARQUIVO		APROVAÇÃO SECRETARIO MUNICIPAL DE DESENV. URBANO Arq. Cristiano Dias Marchiori	PROJETO Iluminação Pública
ANO - 2023			ENDEREÇO Av. Dr. Carlos Burgos - Rotatória Lyons Int.
			ASSUNTO Substituição de Lumin. de IP por Lumin. de LED

CONJUNTO: ENG

FOLHA: 3-4

ESCALA: s/ escala

PREFEITURA DE AMPARO
ESTÂNCIA HIDROMINERAL
SMDU
SECRETARIA MUNICIPAL DE DESENVOLVIMENTO URBANO