


# QUADRAS CHÁCARAS SÃO JOÃO

RUA FRANCISCO LUIS DA SILVEIRA CAMPOS


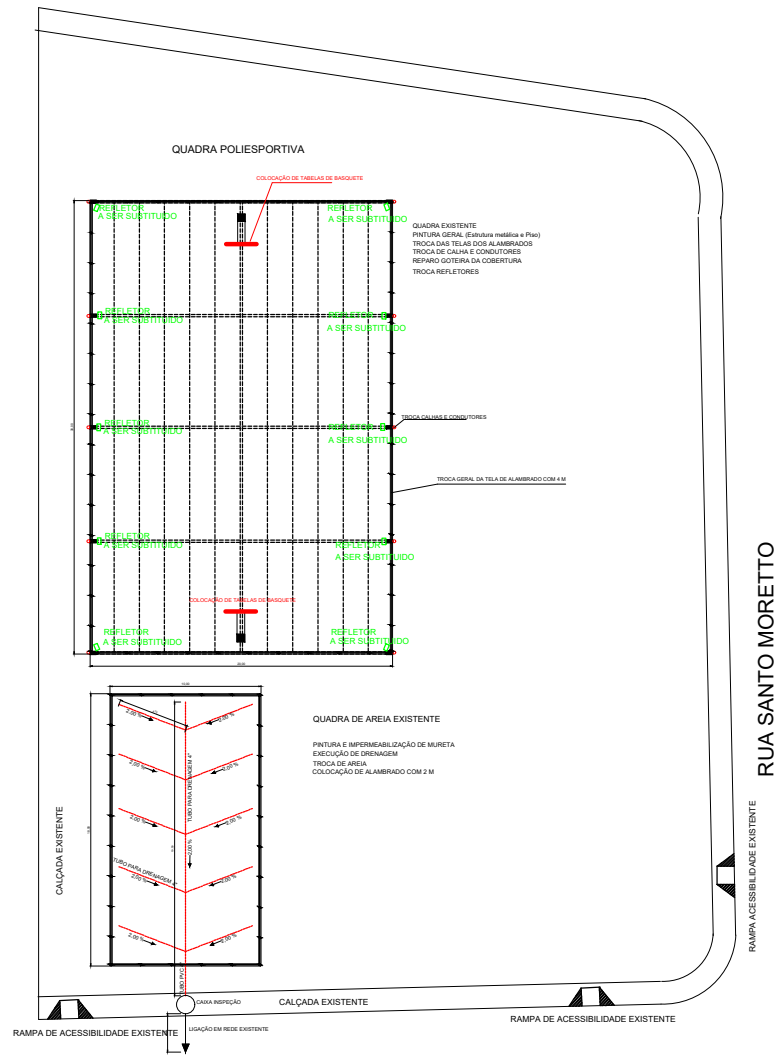


RUA JOÃO VIEIRA

IMPLANTAÇÃO  
ESCALA 1:50

DETALHES SEM ESCALA

EXECUÇÃO DE QUADRA COM MURETA DE 0,60 M E ALAMBRADO COM 2 M  
PINTURA E IMPERMEABILIZAÇÃO DE MURETA  
EXECUÇÃO DE DRENAGEM

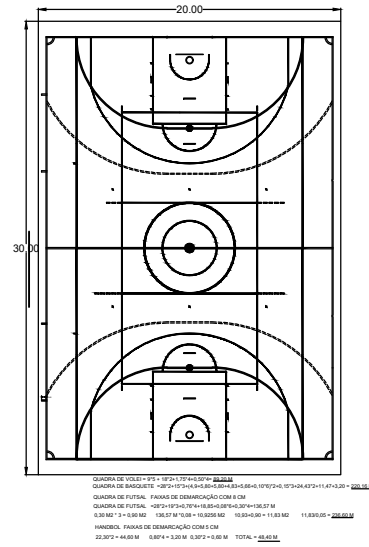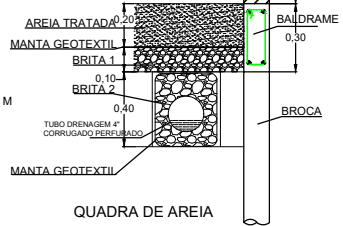

LOCALIZAÇÃO  
SEM ESCALA

COORDENADAS GEOGRÁFICAS -22.704508  
-46.812175

FONTE: GOOGLE MAPS



www.amparo.sp.gov.br

OBJETO

REVITALIZAÇÃO E MODERNIZAÇÃO DE QUADRAS  
POLIESPORTIVA E CONSTRUÇÃO DE QUADRA DE AREIA

LOCAL / MUNICÍPIO

Estância Hidromineral de Amparo/SP

TÍTULO

Projeto Básico

Revitalização e Modernização da Quadra Poliesportiva e Quadra de  
Areia na Chácaras São João

RESPONSÁVEL TÉCNICO

Eng<sup>a</sup> MÔNICA DE SOUZA LENZI BARALDI  
CREA: 5060266194  
ART/RRT:28027180221824842

DADOS / FONTES DE REFERÊNCIA

NOME DO ARQUIVO ELETRÔNICO

|          |                                    |            |         |
|----------|------------------------------------|------------|---------|
| Rev 1    | Revisão do detalhamento do projeto | 17/04/2023 | ML      |
| REVISÕES | DESCRIÇÃO                          | DATA       | RUBRICA |

PREFEITO MUNICIPAL

CARLOS ALBERTO MARTINS  
SECRETARIA MUNICIPAL DE DESENVOLVIMENTO URBANO

ARQUITETO CRISTIANO DIAS MARCHIORI  
CAU A30131-8

EQUIPE TÉCNICA

Eng<sup>a</sup> MÔNICA DE SOUZA LENZI BARALDI  
CREA 5060266194

DESENHO  
Mônica Lenzi

DATA  
17/10/2022

FOLHA N°

001/002

ESCALA NOMINAL

INDICADA

REVISÃO

00

DATA EMISSÃO INICIAL

OUT/2022

FORMATO

A2-Especial

ESC PLOTAGEM

1:1