




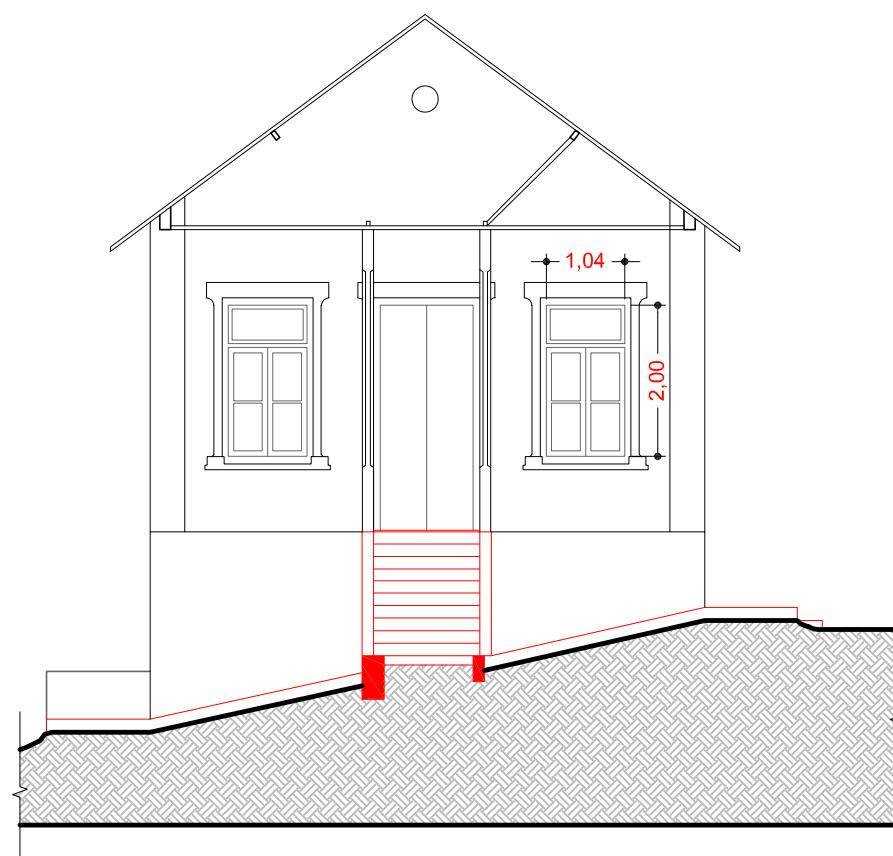

VISTA 1  
ESC:1/100

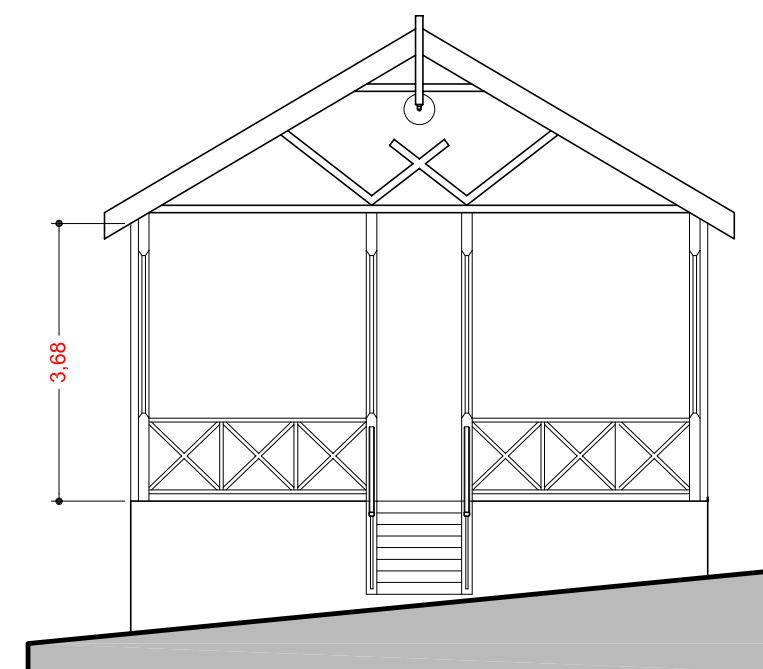

VISTA 1  
ESC:1/100

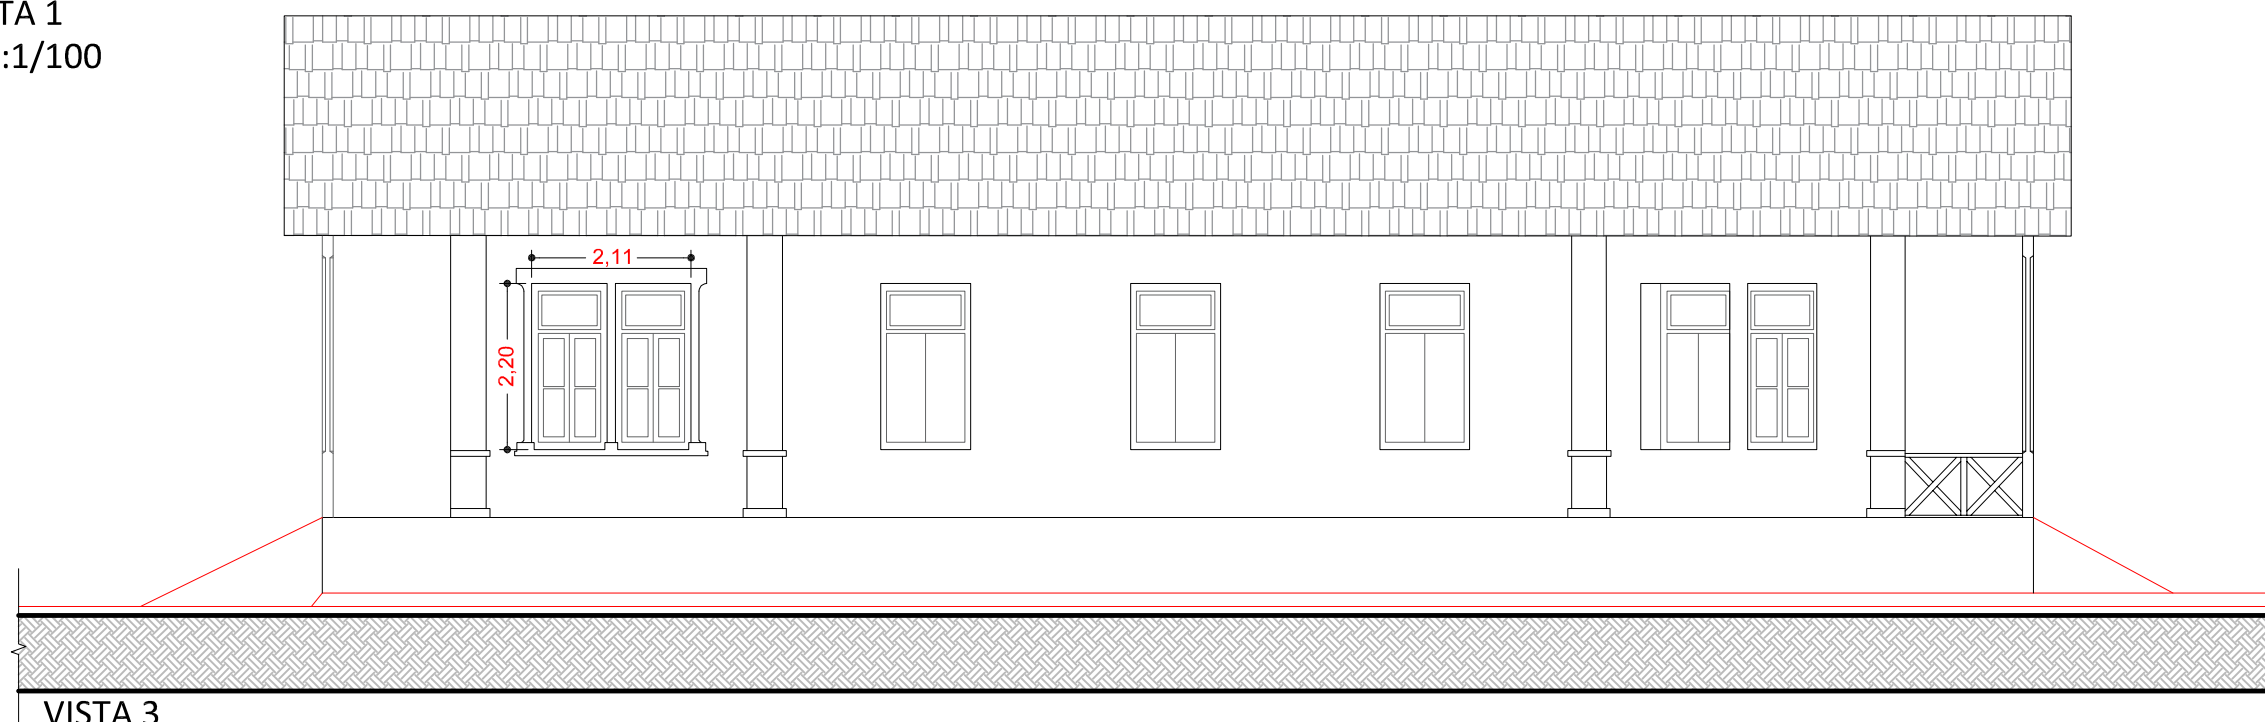

VISTA 3  
ESC:1/100

|                                                                           |  |                          |                             |                                                                            |           |           |   |  |                    |
|---------------------------------------------------------------------------|--|--------------------------|-----------------------------|----------------------------------------------------------------------------|-----------|-----------|---|--|--------------------|
| SECRETARIA MUNICIPAL<br>SECRETARIA MUNICIPAL DE<br>DESENVOLVIMENTO URBANO |  | ART<br>28027230221565213 |                             | ÁREAS                                                                      |           |           | LOCAL<br>Amapro - SP                                                                                      |  | CONJUNTO<br>ARQ    |
|                                                                           |  |                          |                             | EXISTENTE                                                                  | CONSTRUIR | TOTAL     |   |  |                    |
|                                                                           |  |                          |                             | -                                                                          | -         | -         |   |  |                    |
|                                                                           |  |                          |                             | APROVAÇÃO                                                                  |           |           | PROJETO<br>Revitalização do Pq. Ecológico Dr. Paulino Rech, com implantação<br>do museu da Saúde 2º Etapa |  | FOLHA<br>02 / 05   |
| DESENHO                                                                   |  | DATA                     | LEVANTAMENTO<br>TOPOGRÁFICO | AUTOR DO PROJETO<br>Eng. Carlos Eduardo Mazzetto                           |           | APROVAÇÃO | ENDEREÇO<br>Parque Ecológico de Amparo                                                                    |  | ESCALA<br>Indicada |
| ARQUIVO                                                                   |  |                          |                             | SECRETARIO MUNICIPAL DE<br>DESENV. URBANO<br>Arq. Cristiano Dias Marchiori |           | APROVAÇÃO | ASSUNTO<br>Fachadas                                                                                       |  |                    |
| ANO - 2022                                                                |  |                          |                             |                                                                            |           |           |   |  |                    |

