



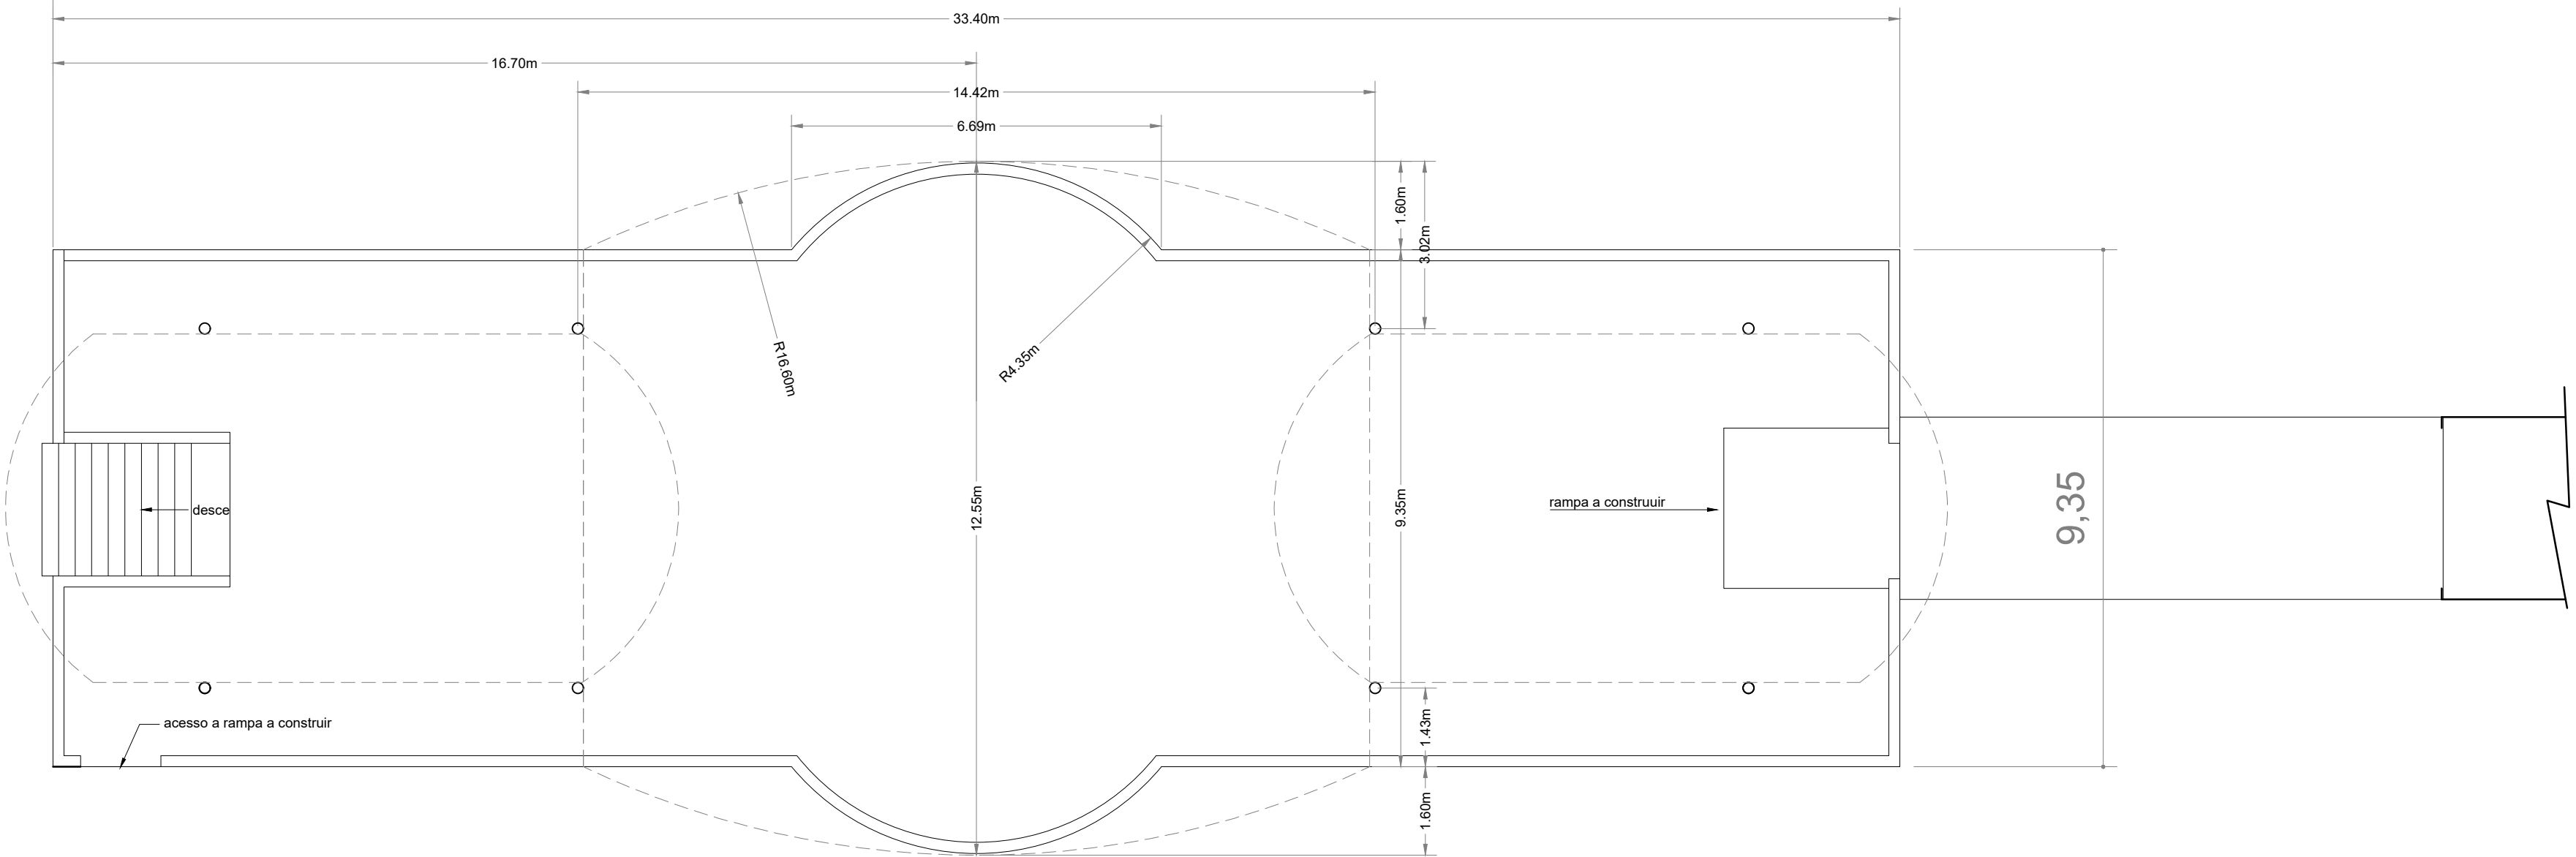

PLANTA BAIXA

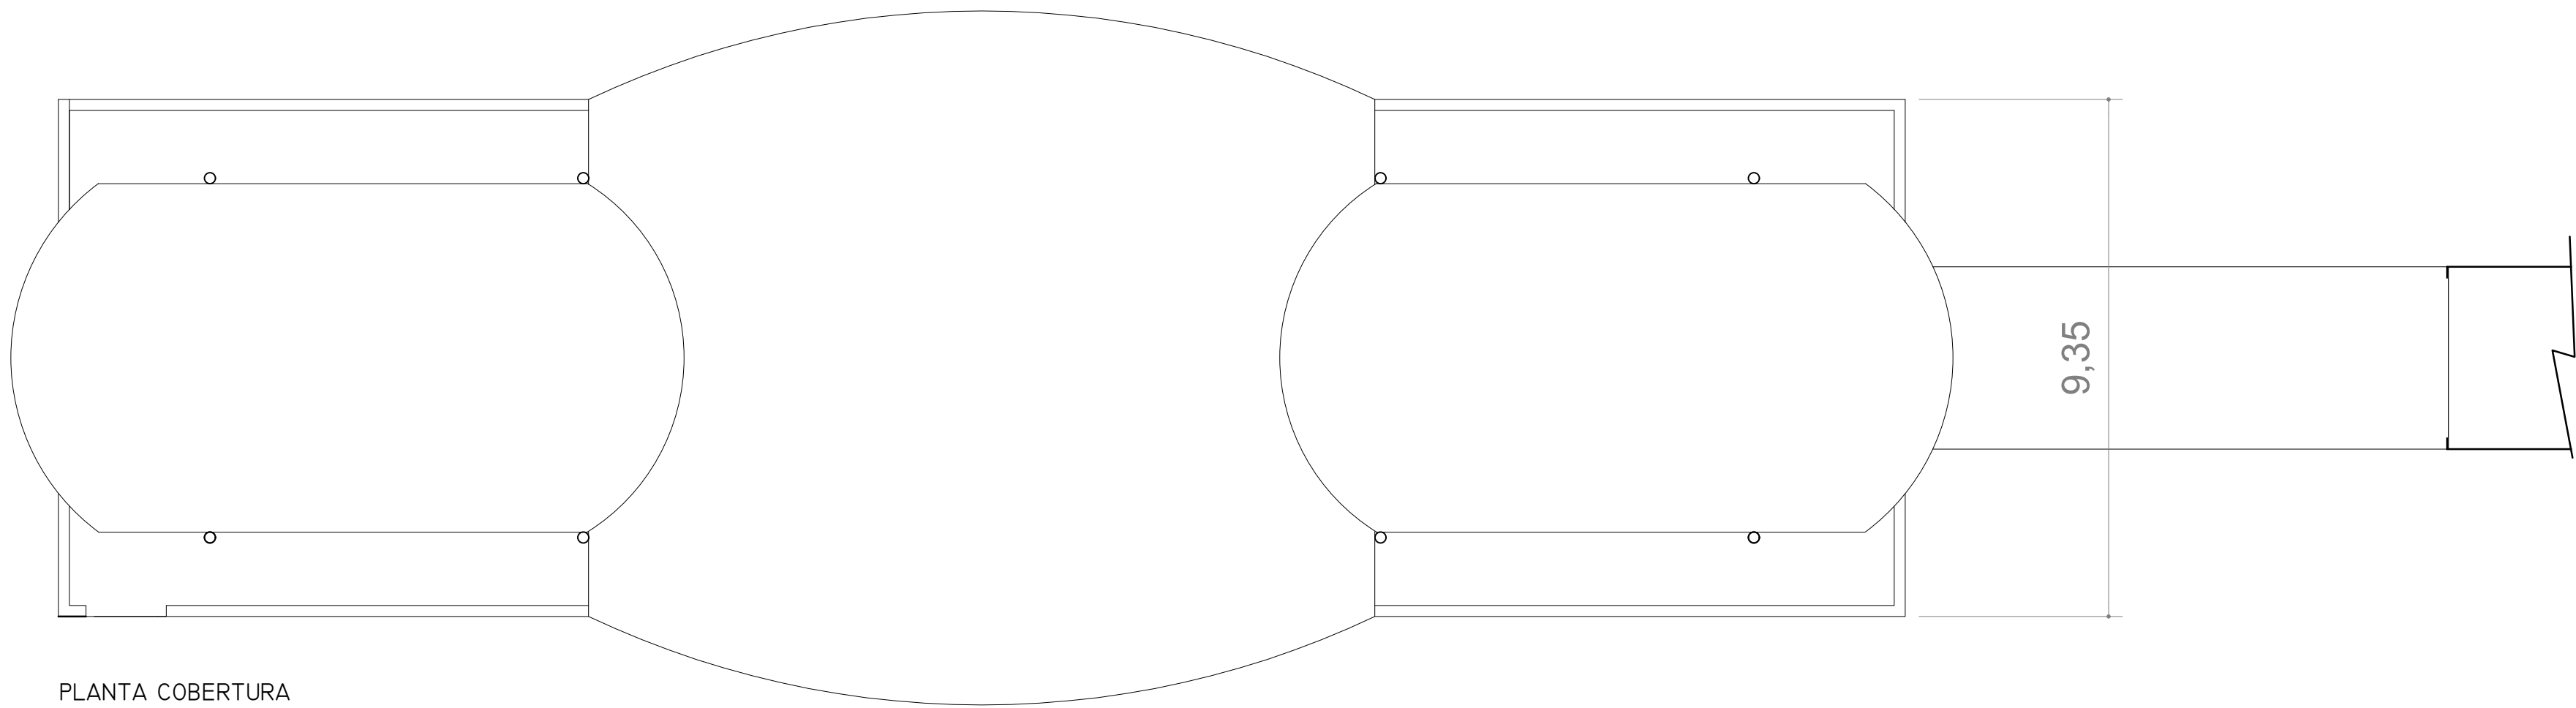

PLANTA COBERTURA

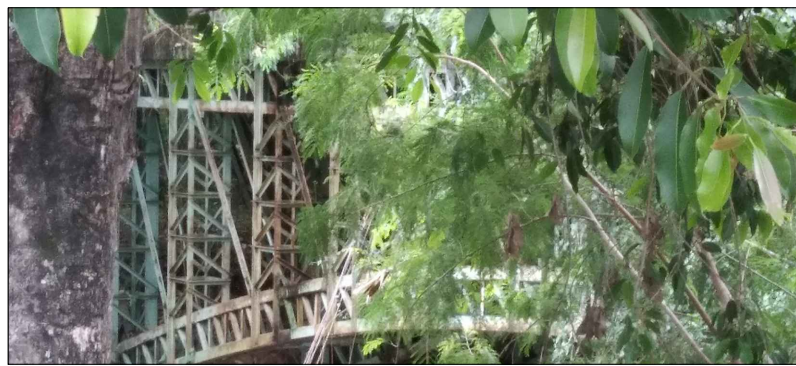


FOTO DA PONTE EXISTENTE, 19/10/2021



LOCAL ONDE SERÁ CONSTRUÍDA A ESCADA DE ACESSO À PONTE


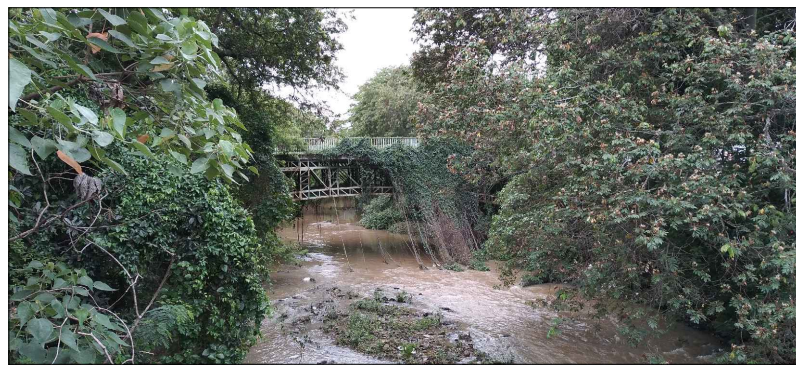


FOTO DA PONTE EXISTENTE, 19/10/2021

ALTERAÇÕES DE PROJETO		
Nº 01	...	DATA
Nº 02	...	DATA
Nº 03	...	DATA
Nº 04	...	DATA

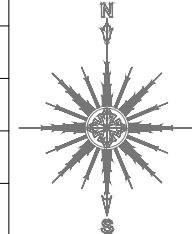

SECRETARIA MUNICIPAL DE DESENVOLVIMENTO URBANO		ART/RRT
DESENHO		SI11317785100
Arq. Joana D'Andréa	DATA 21/10/2021	LEVANTAMENTO TOPOGRÁFICO
ARQUIVO		-
ANO		- 2021

ÁREAS	EXISTENTE	CONSTRUIR	TOTAL
-	-	290 m²	-

AUTORE	APROVAÇÃO
Arq. Joana D'Andréa CAU A347434	-
SECRETARIO MUNICIPAL DE DESENV. URBANO	-
Eng. Aloisio Benedito Gressoni	-

PROJETO	ENDEREÇO	ASSUNTO
Integração da Ponte Vecchio com o Centro Histórico de Amparo e com o Parque Linear Águas do Camanducaia	Av. Francisco Prestes Maia	Cobertura da Ponte Vecchio
Planta Baixa e Planta de Cobertura		

CONJUNTO	ARQ	FOLHA
-	1/3	1/100
PREFEITO Carlos Alberto Martins		