

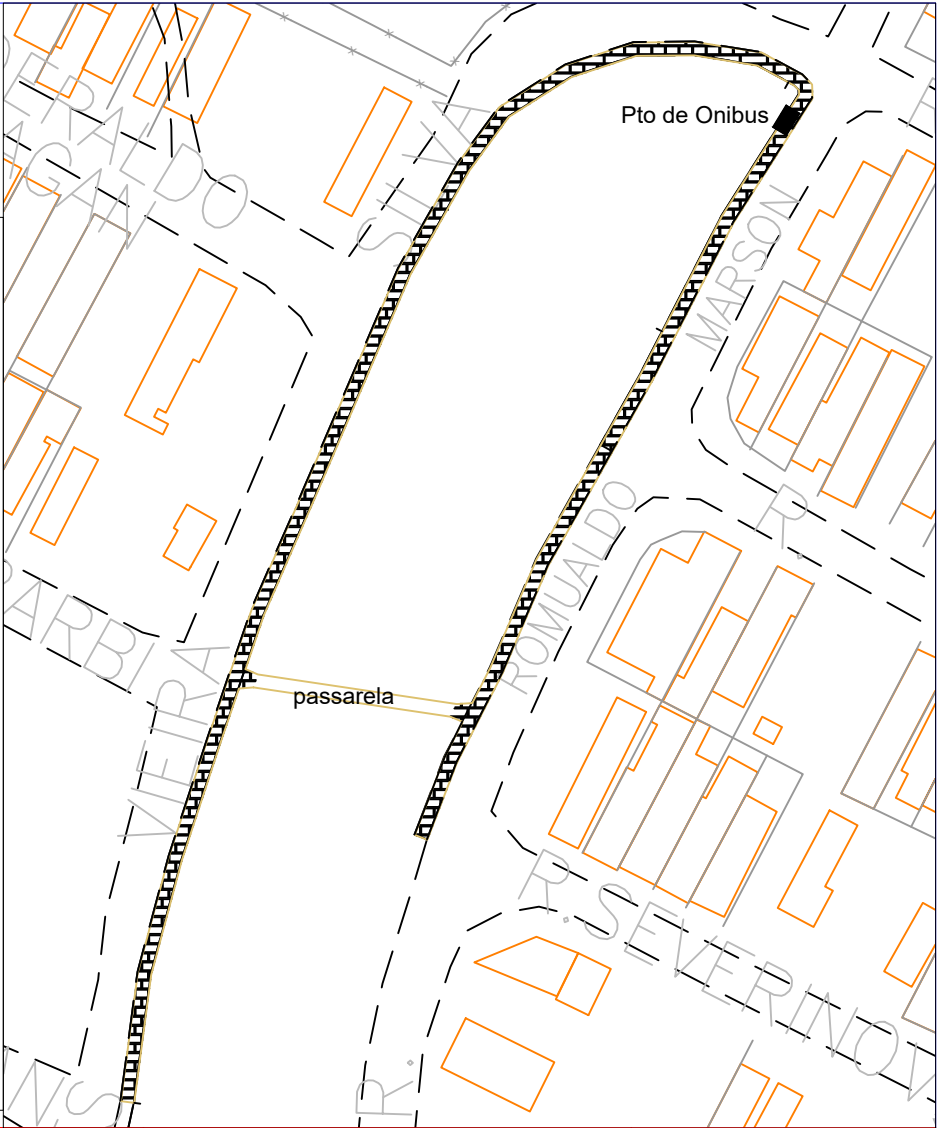


calçada demolição limpeza guia

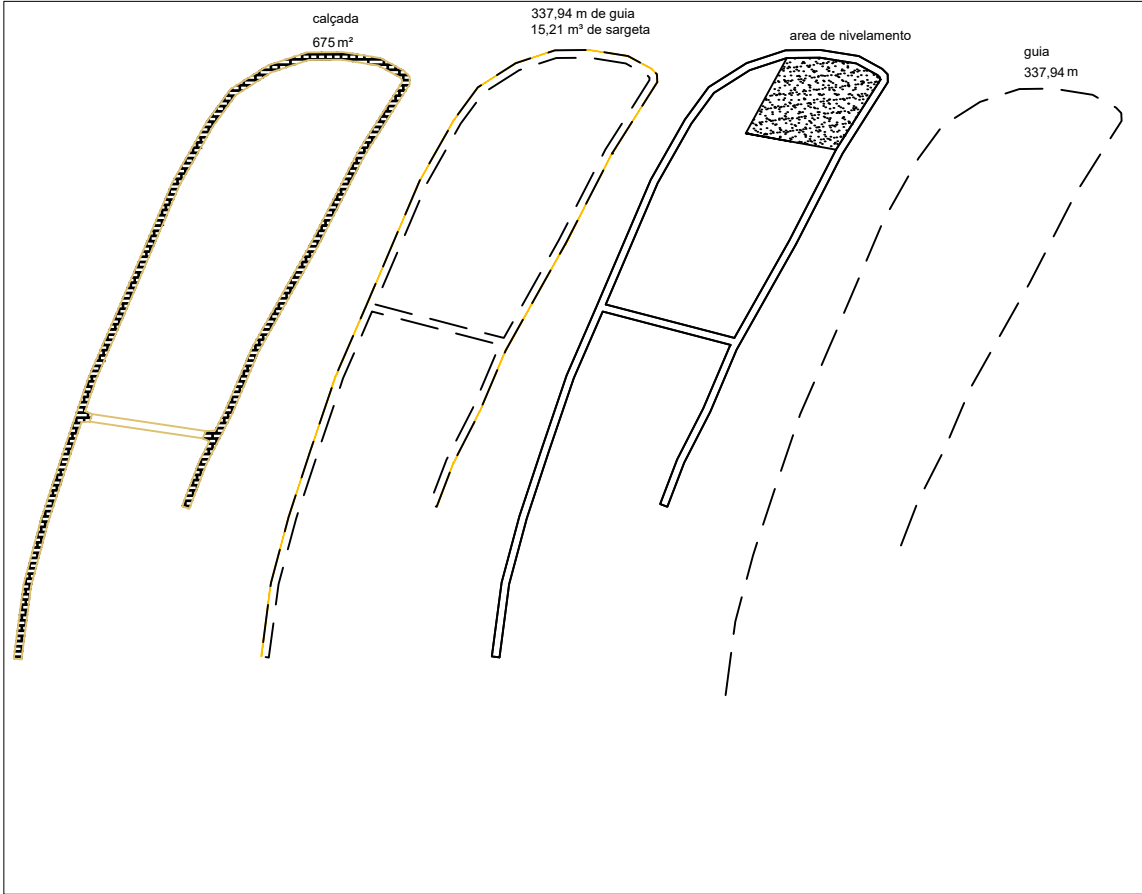


|                                                                           |  |                    |                                                                    |  |                                                         |  |                                                 |                 |   |
|---------------------------------------------------------------------------|--|--------------------|--------------------------------------------------------------------|--|---------------------------------------------------------|--|-------------------------------------------------|-----------------|---|
| SECRETARIA MUNICIPAL<br>SECRETARIA MUNICIPAL DE<br>DESENVOLVIMENTO URBANO |  |                    | ART<br>-                                                           |  | ÁREAS<br>EXISTENTE    CONSTRUIR    TOTAL<br>-    -    - |  | LOCAL<br>Praça Vale Verde                       | CONJUNTO<br>PAV | <br>PREFEITURA DE<br><b>AMPARO</b><br>ESTANCIA HIDROMINERAL |
| DESENHO                                                                   |  | DATA<br>28/10/2021 | LEVANTAMENTO<br>TOPOGRÁFICO                                        |  | APROVAÇÃO                                               |  | PROJETO<br>Revitalização e urbanização de praça | FOLHA<br>1/2    |   |
| ARQUIVO                                                                   |  |                    | AUTOR DO PROJETO<br>GUI                                            |  | APROVAÇÃO                                               |  | ENDEREÇO<br>Vale Verde                          | ESCALA<br>s / n |   |
| ANO - 2021                                                                |  |                    | SECRETARIO MUNICIPAL DE<br>DESENV. URBANO<br>Eng. Aloisio Gressoni |  | APROVAÇÃO                                               |  | ASSUNTO<br>Iluminação Pública                   |                 |   |
|                                                                           |  |                    |                                                                    |  |                                                         |  |                                                 |                 |   |

Perfil da calçada

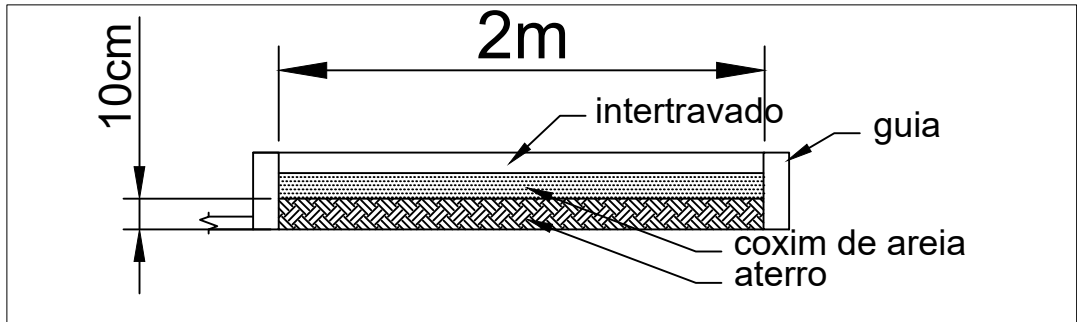

corte transversal  
Area = 17,81  
Vol = 17,81 x 25 m =

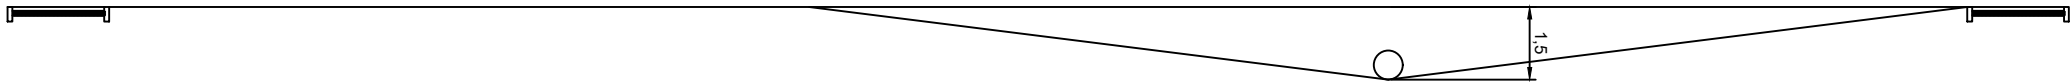

perfil transversal

|                                                                           |                    |                             |                                           |           |                           |                 |  |
|---------------------------------------------------------------------------|--------------------|-----------------------------|-------------------------------------------|-----------|---------------------------|-----------------|--|
| SECRETARIA MUNICIPAL<br>SECRETARIA MUNICIPAL DE<br>DESENVOLVIMENTO URBANO |                    | ART<br>-                    | ÁREAS                                     |           | LOCAL<br>Praça Vale Verde | CONJUNTO<br>PAV |  |
|                                                                           |                    |                             | EXISTENTE                                 | CONSTRUIR | TOTAL                     |                 |  |
|                                                                           |                    |                             |                                           | -         | -                         |                 |  |
|                                                                           |                    |                             | APROVAÇÃO                                 |           |                           |                 |  |
|                                                                           |                    |                             | AUTOR DO PROJETO                          |           | APROVAÇÃO                 |                 |  |
| DESENHO                                                                   | DATA<br>13/08/2021 | LEVANTAMENTO<br>TOPOGRÁFICO | GUI                                       |           |                           | FOLHA<br>2/2    |  |
|                                                                           |                    |                             | SECRETARIO MUNICIPAL DE<br>DESENV. URBANO |           | APROVAÇÃO                 | ESCALA<br>s / n |  |
|                                                                           |                    |                             | Eng. Aloisio Gressoni                     |           |                           |                 |  |
| ARQUIVO                                                                   |                    |                             |                                           |           |                           |                 |  |
| ANO - 2021                                                                |                    |                             |                                           |           |                           |                 |  |