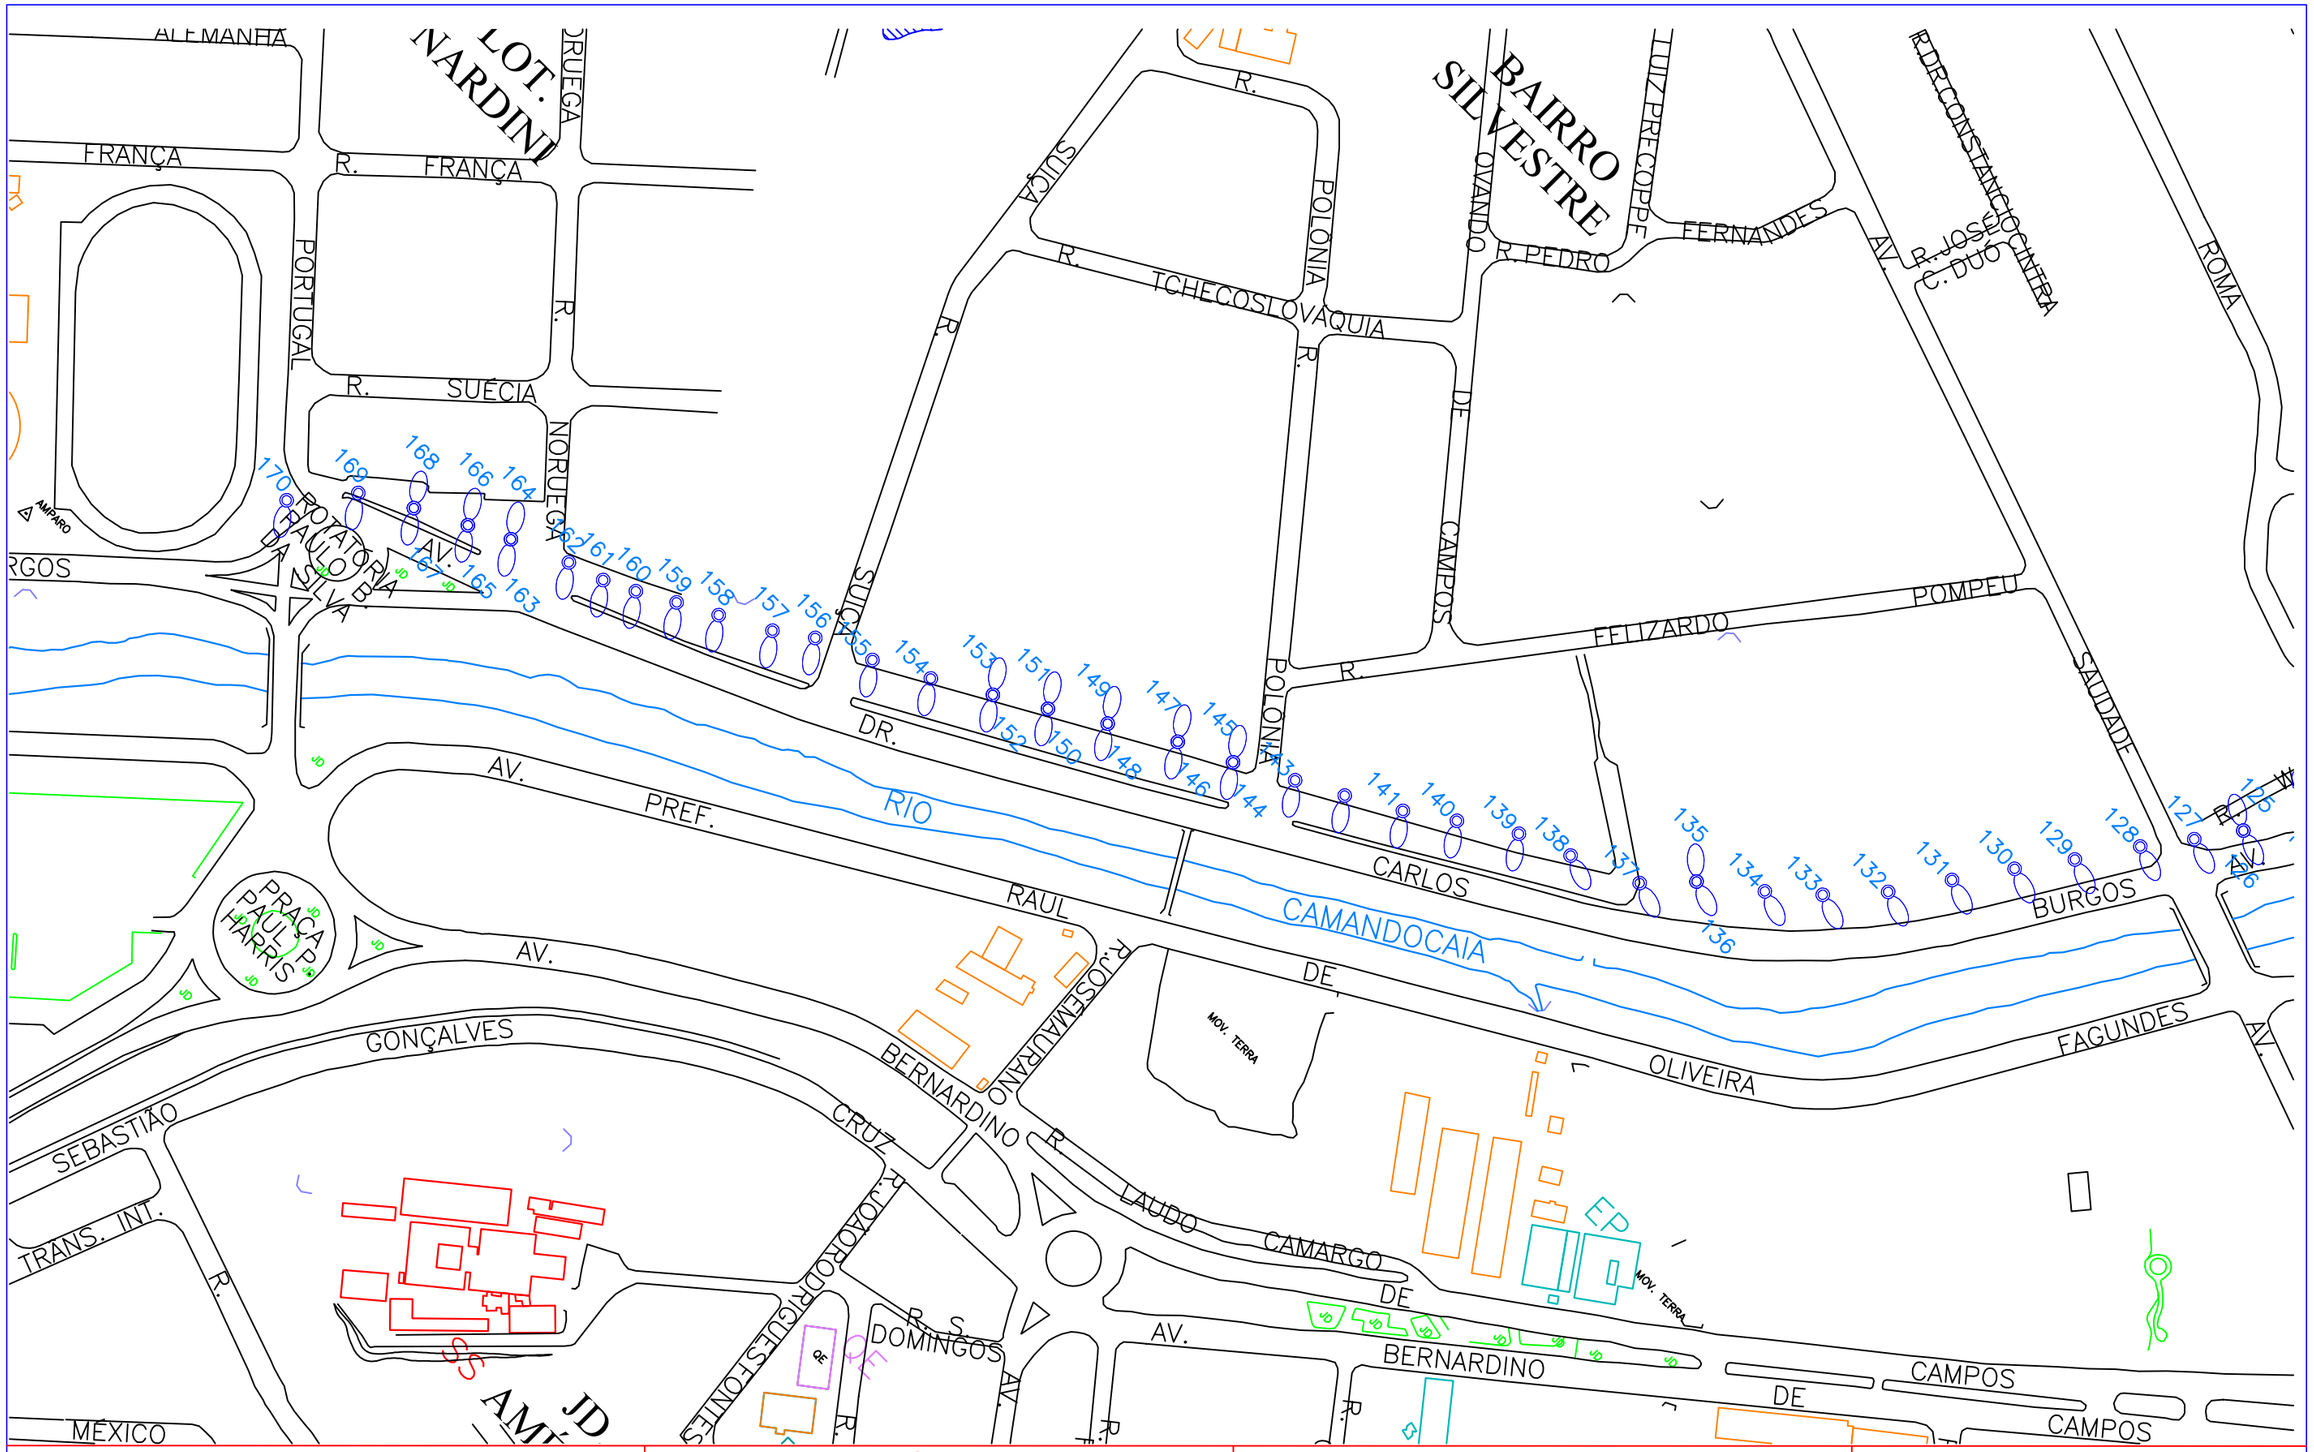

SECRETARIA MUNICIPAL SECRETARIA MUNICIPAL DE DESENVOLVIMENTO URBANO	ART -	ÁREAS EXISTENTE: - / CONSTRUIR: - / TOTAL: -		LOCAL Av. Dr. Carlos Burgos - Rotatória Lyons Int.	CONJUNTO ENG
DESENHO Eng. Carlos Eduardo Mazzetto	DATA março 2023	LEVANTAMENTO TOPOGRÁFICO	APROVAÇÃO AUTOR DO PROJETO Eng. Carlos Eduardo Mazzetto Eng. Rodrigo Borges N Guedes	APROVAÇÃO	PROJETO Iluminação Pública	FOLHA 4-4
ARQUIVO					ENDEREÇO Av. Dr. Carlos Burgos - Rotatória Lyons Int.	ESCALA s/ escala
ANO - 2023			SECRETARIO MUNICIPAL DE DESENV. URBANO Arq. Cristiano Dias Marchiori	APROVAÇÃO	ASSUNTO Substituição de Lumin. de IP por Lumin. de LED	

PREFEITURA DE AMPARO
ESTÂNCIA HIDROMINERAL
SMDU
SECRETARIA MUNICIPAL DE DESENVOLVIMENTO URBANO