


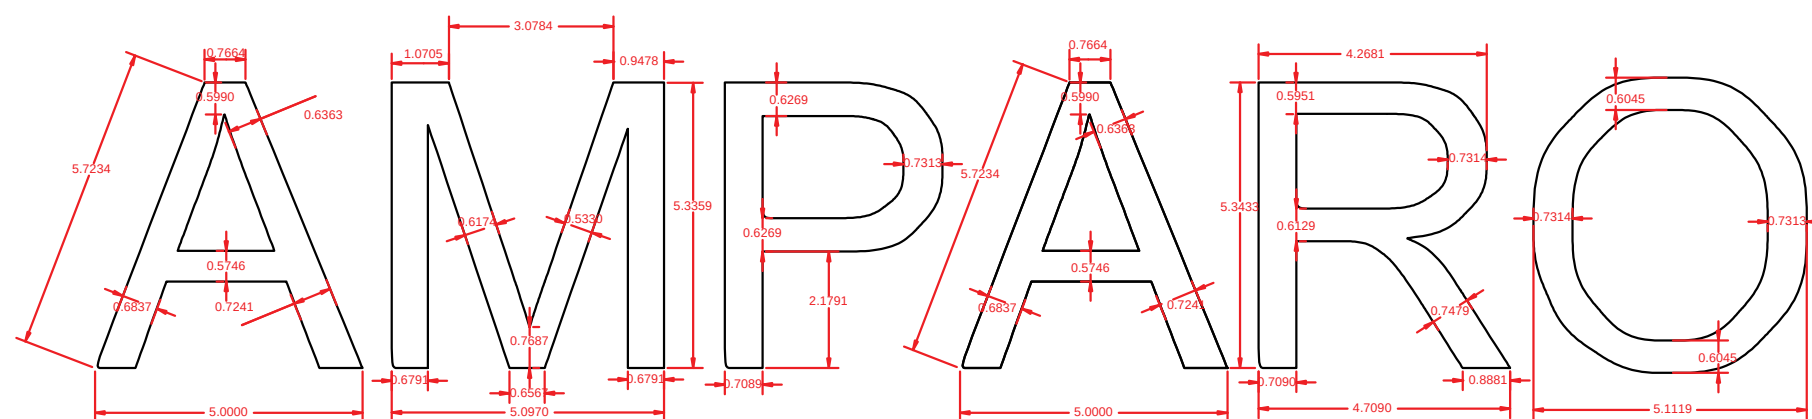

Total area = 7.2269

## LEGENDA

Fonte arial greek regular

Letras assimétricas

Disponibilizado o arquivo digital para corte

Profundidade das letras 0,10 m.

Folha de chapa aço 16.

Título:  
Projeto Arquitetônico

Folha:  
01

Objetivo:  
Projeto Arquitetônico  
Município:  
Amparo  
Proprietários:  
Prefeitura Municipal de Amparo  
Imóvel:  
Arruda (morro do Cristo Redentor)

Escala:  
1 / 100

Data:  
12/05/2022

Estado:  
SP

Situação sem escala:



Proprietários:

- 1- Declaro que a aprovação do projeto pela Prefeitura não implica no reconhecimento do direito de propriedade do imóvel;
- 2- O projeto será executado de acordo com a legislação vigente;
- 3- Tenho ciência de que serei penalizado conforme a lei caso não cumpra a legislação vigente.

Prefeitura Municipal de Amparo  
CNPJ: 43.465.459/0001-73

- 1- Declaro para os devidos fins de direito, que este projeto foi elaborado com total observância a legislação edilícia municipal, estadual e federal vigentes e as demais normas técnicas pertinentes ao projeto;
- 2- Declaro a veracidade das informações contidas neste projeto e que todo o conteúdo necessário à sua perfeita compreensão foi demonstrado;
- 3- Tenho ciência de que serei penalizado conforme a lei caso não cumpra a legislação vigente.

Alexandre Domingues de Lima  
CNPJ: 39.879.237/0001-20  
CREA: 5070401397-SP  
ART: 28027230220586290

Quadro de Áreas:

Total area = 7.2269

Aprovações: