

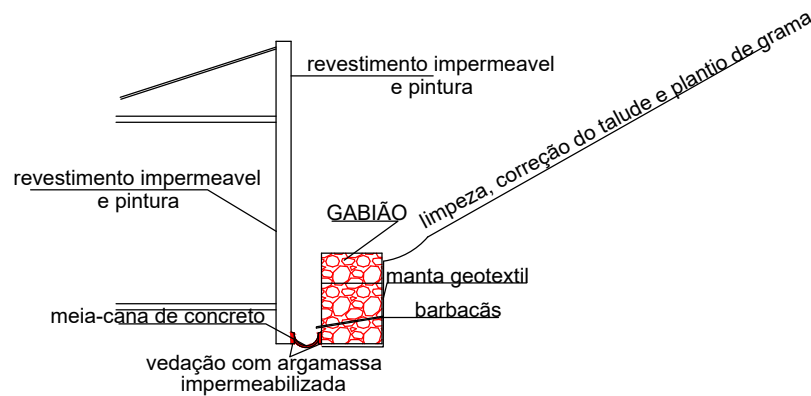


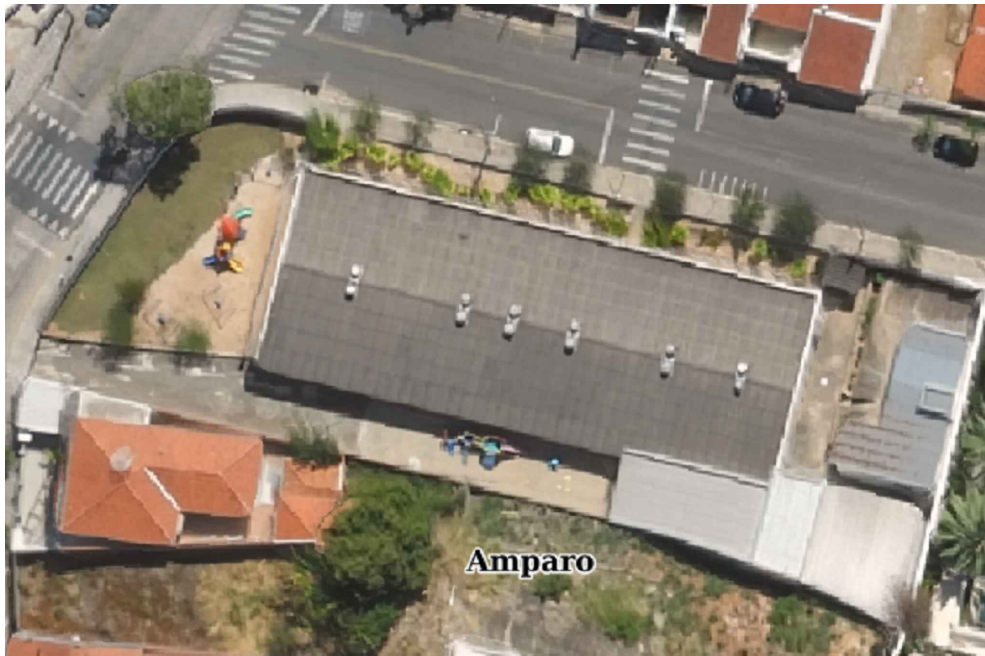

CORTE A - A
Escala 1:20

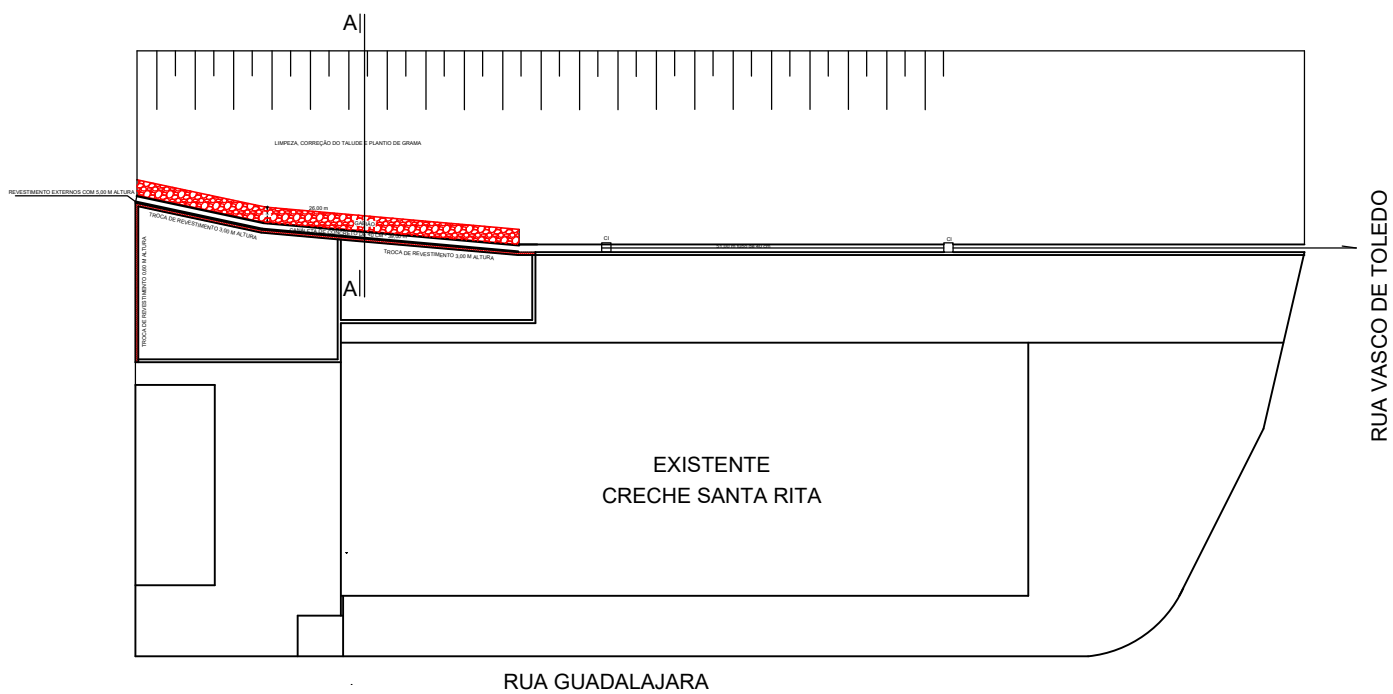

www.amparo.sp.gov.br

OBJETO

REPAROS NO TALUDE DA CRECHE SANTA RITA

LOCAL / MUNICÍPIO

Estância Hidromineral de Amparo/SP

TÍTULO

Projeto de Reparos nos taludes e construção de contenção

RESPONSÁVEL TÉCNICO

Eng^a MÔNICA DE SOUZA LENZI BARALDI
CREA: 5060266194
ART/RRT:

DADOS / FONTES DE REFERÊNCIA

NOME DO ARQUIVO ELETRÔNICO

REVISÕES	DESCRIÇÃO	DATA	RUBRICA

PREFEITO MUNICIPAL

CARLOS ALBERTO MARTINS
SECRETARIA MUNICIPAL DE DESENVOLVIMENTO URBANO

ARQUITETO CRISTIANO DIAS MARCHIORI
CAU A30131-8

EQUIPE TÉCNICA

Eng^a MÔNICA DE SOUZA LENZI BARALDI
CREA 5060266194

DESENHO

Mônica Lenzi

DATA

17/10/2022

FOLHA N°

002/002

ESCALA NOMINAL

INDICADA

REVISÃO

00

DATA EMISSÃO INICIAL

OUT/2022

FORMATO

A2^o Especial

ESC PLOTAGEM

1:1