


Alambrado Palermo


CP-Pé do Pdrão de Entrada

CP

PROJETO ESQUEMÁTICO DE ELÉTRICA / ILUMINAÇÃO

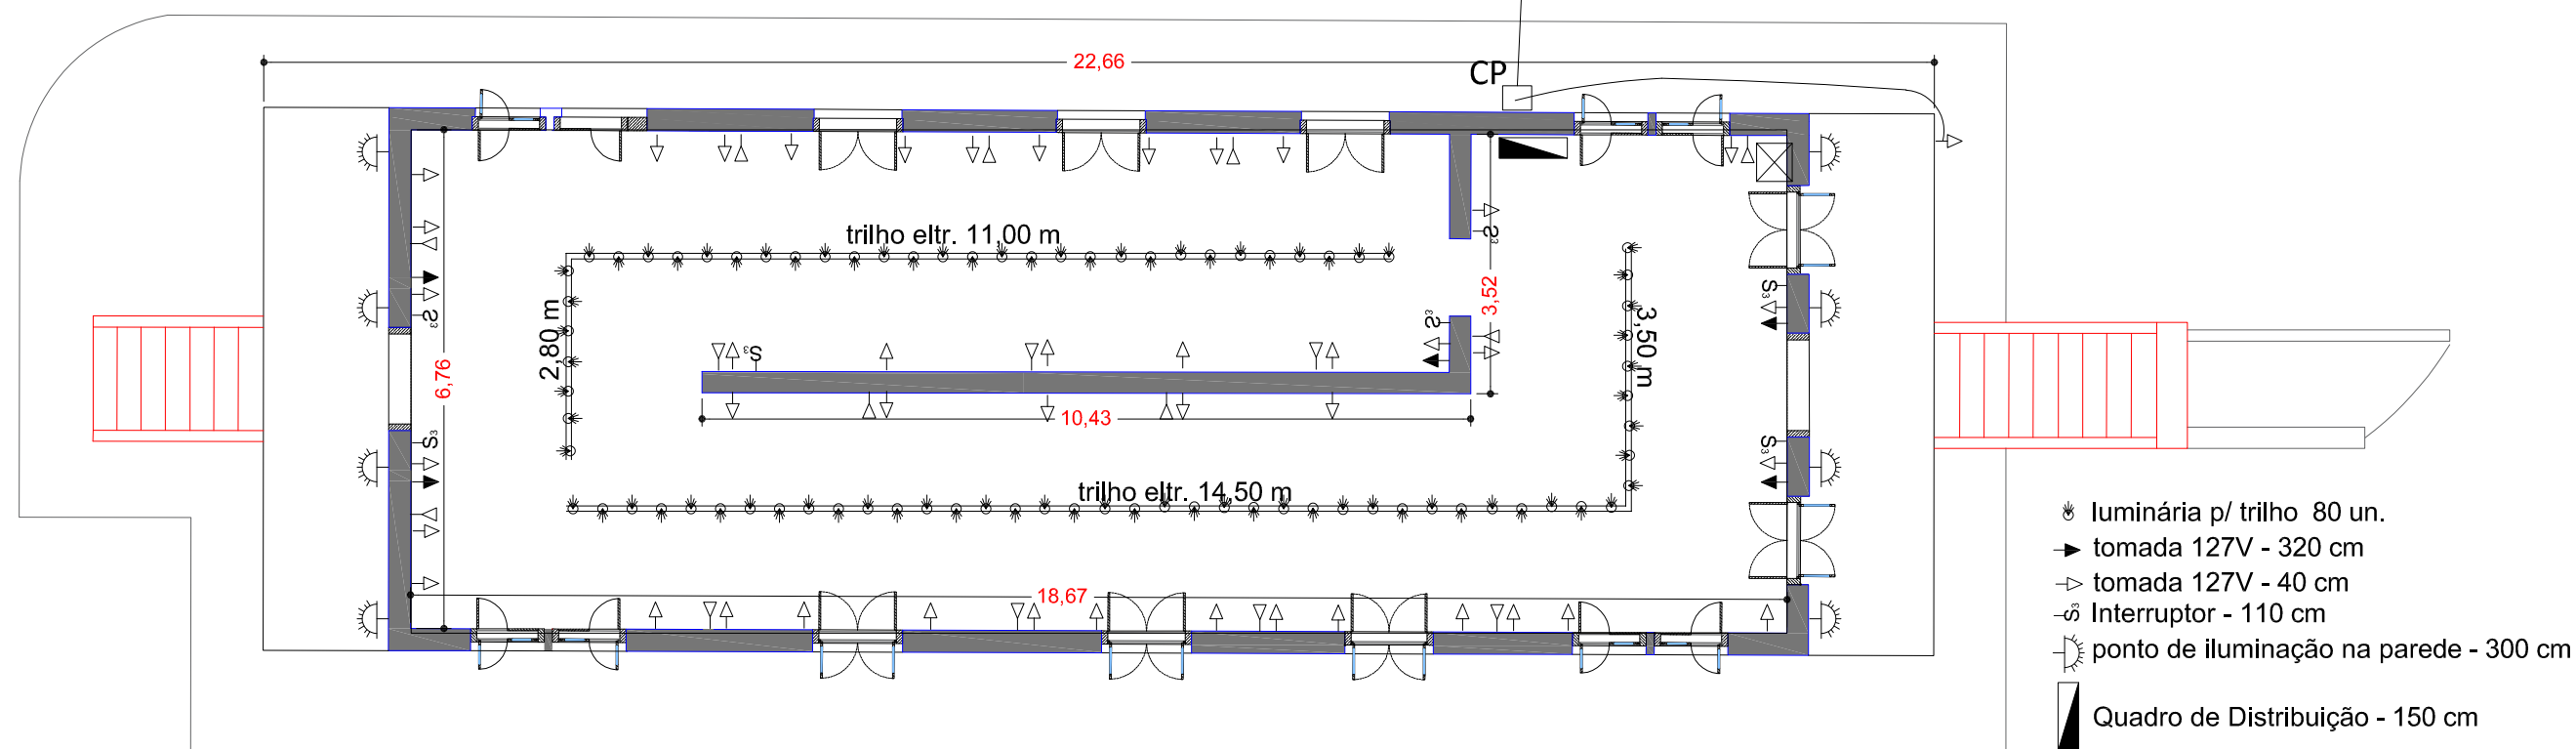

PLANTA CASA 2
ESC:1/100

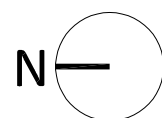

- ☼ luminária p/ trilho 80 un.
- ➡ tomada 127V - 320 cm
- ▽ tomada 127V - 40 cm
- ⚡ Interruptor - 110 cm
- ☼ ponto de iluminação na parede - 300 cm
- ▬ Quadro de Distribuição - 150 cm
- ▽ ponto de rede
- ⊠ Rack

SECRETARIA MUNICIPAL SECRETARIA MUNICIPAL DE DESENVOLVIMENTO URBANO		ART 28027230221565213		ÁREAS			LOCAL		CONJUNTO	
				EXISTENTE	CONSTRUIR	TOTAL	Amapro - SP		ARQ	
				-	-	-				
				APROVAÇÃO			PROJETO		FOLHA	
DESENHO		DATA	LEVANTAMENTO TOPOGRÁFICO	AUTOR DO PROJETO		APROVAÇÃO		Revitalização do Pq. Ecológico Dr. Paulino Rech, com implantação do museu da Saúde - 2º Etapa		04/05
-		-		Eng. Carlos Eduardo Mazzetto				ENDEREÇO		ESCALA
				SECRETARIO MUNICIPAL DE DESENV. URBANO		APROVAÇÃO		Parque Ecológico de Amparo		indicada
ARQUIVO				Arq. Cristiano Dias Marchiori				ASSUNTO		
ANO - 2022								Projeto Elétrico - Esquemático		