


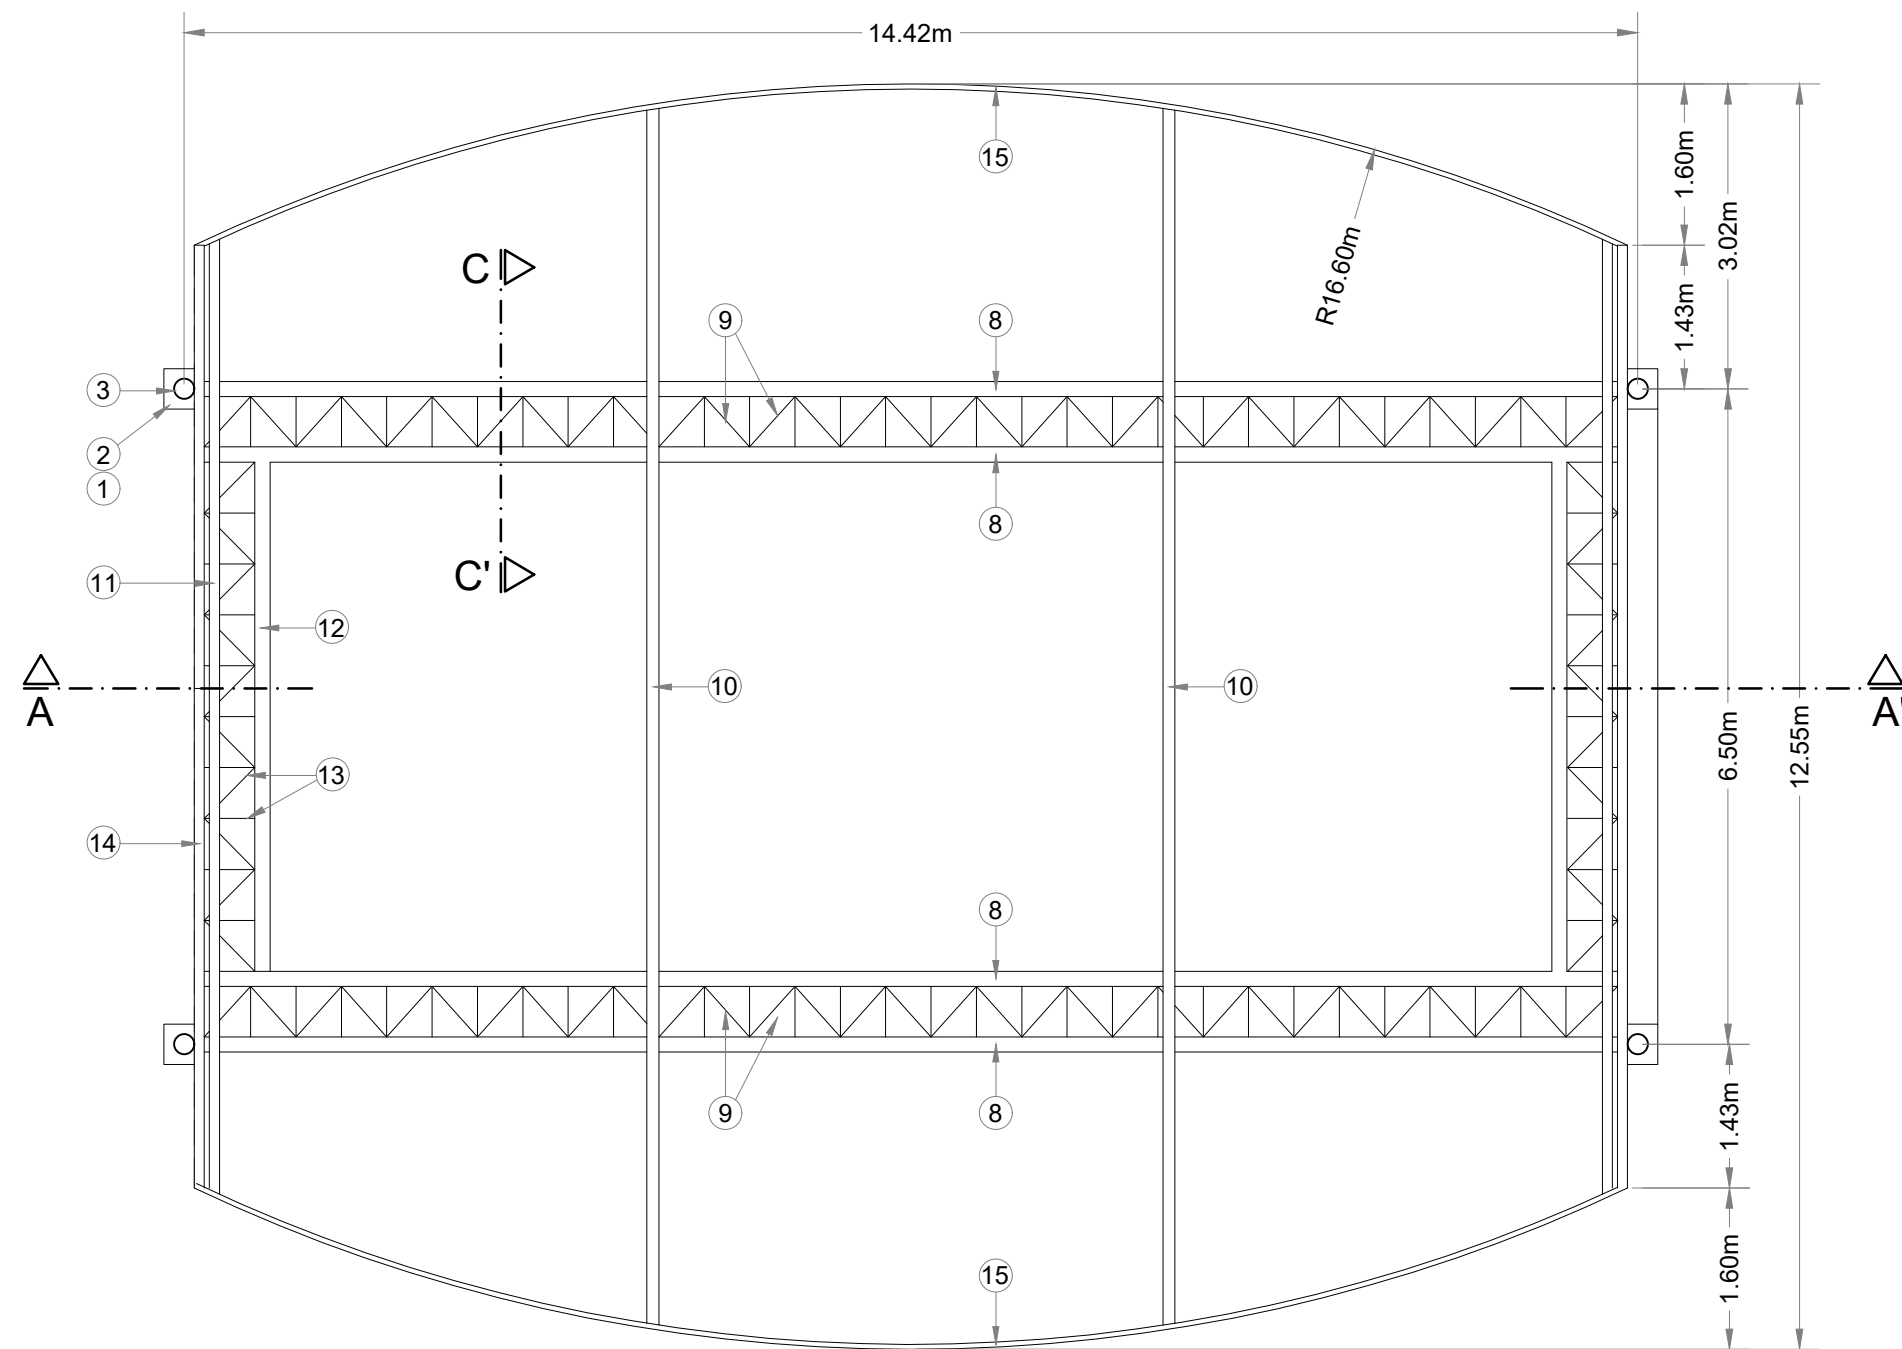


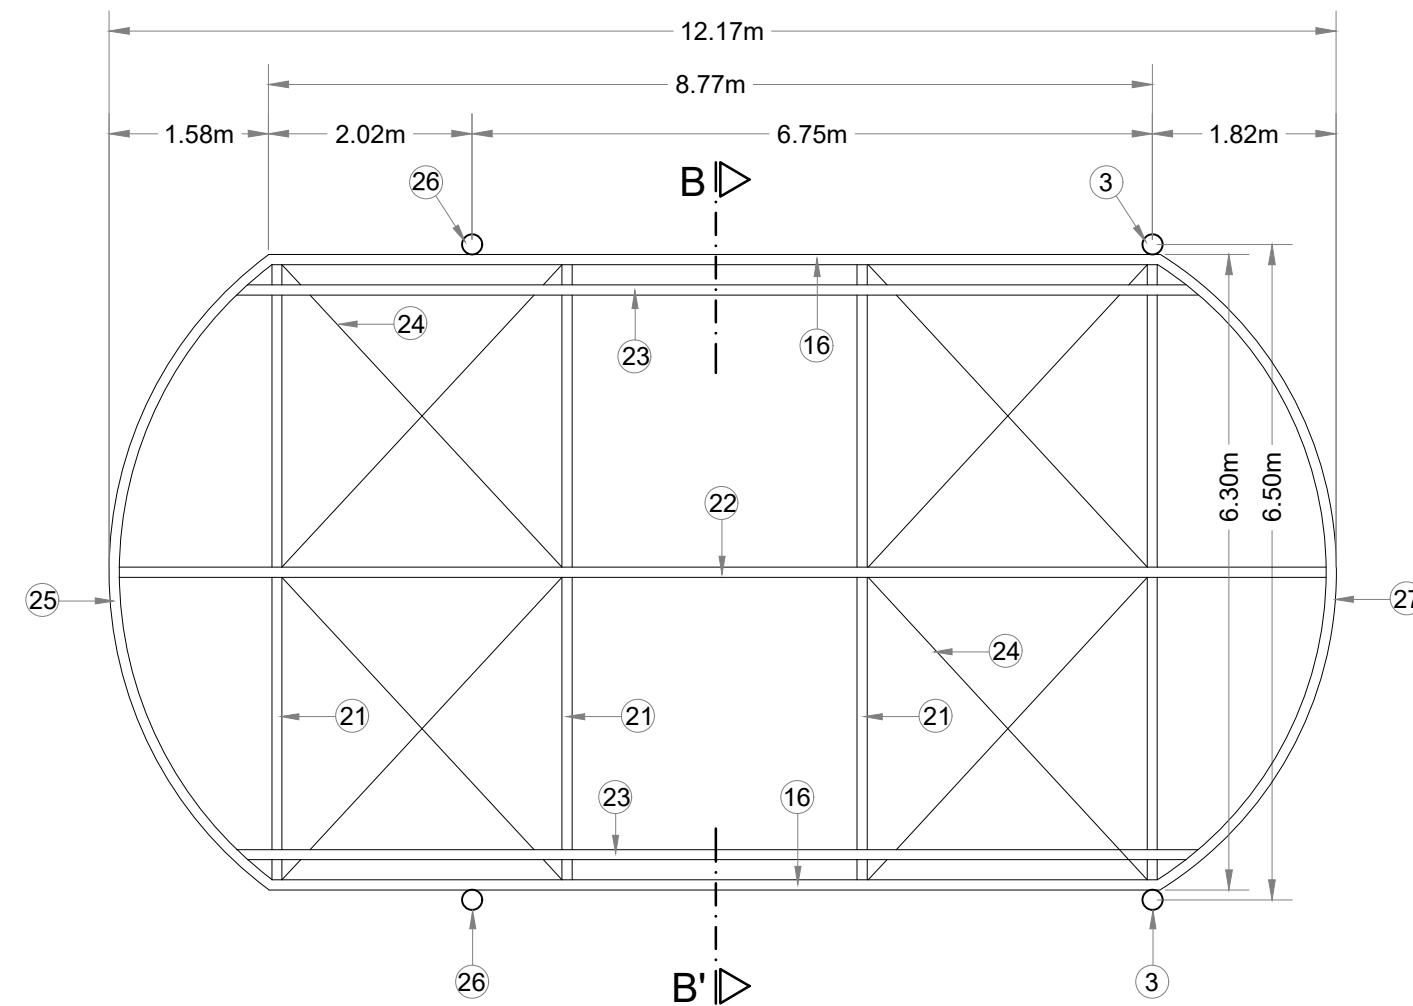

PLANTA DA ABÔBADA CENTRAL
ESCALA 1:75

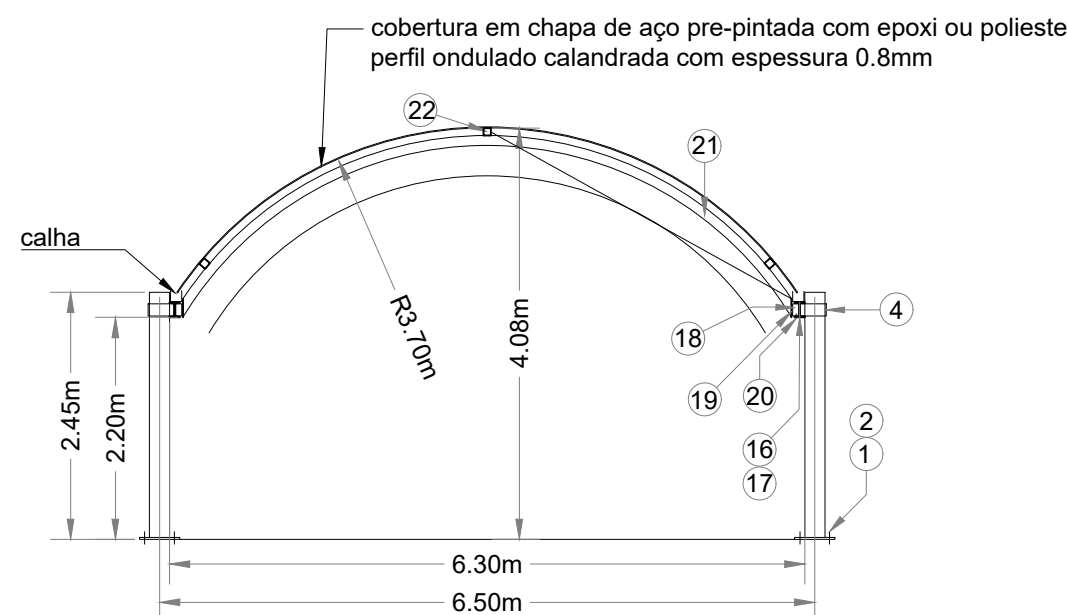


PLANTA DAS ABÔBADAS DE EXTREMIDADES (2x)
ESCALA 1:75

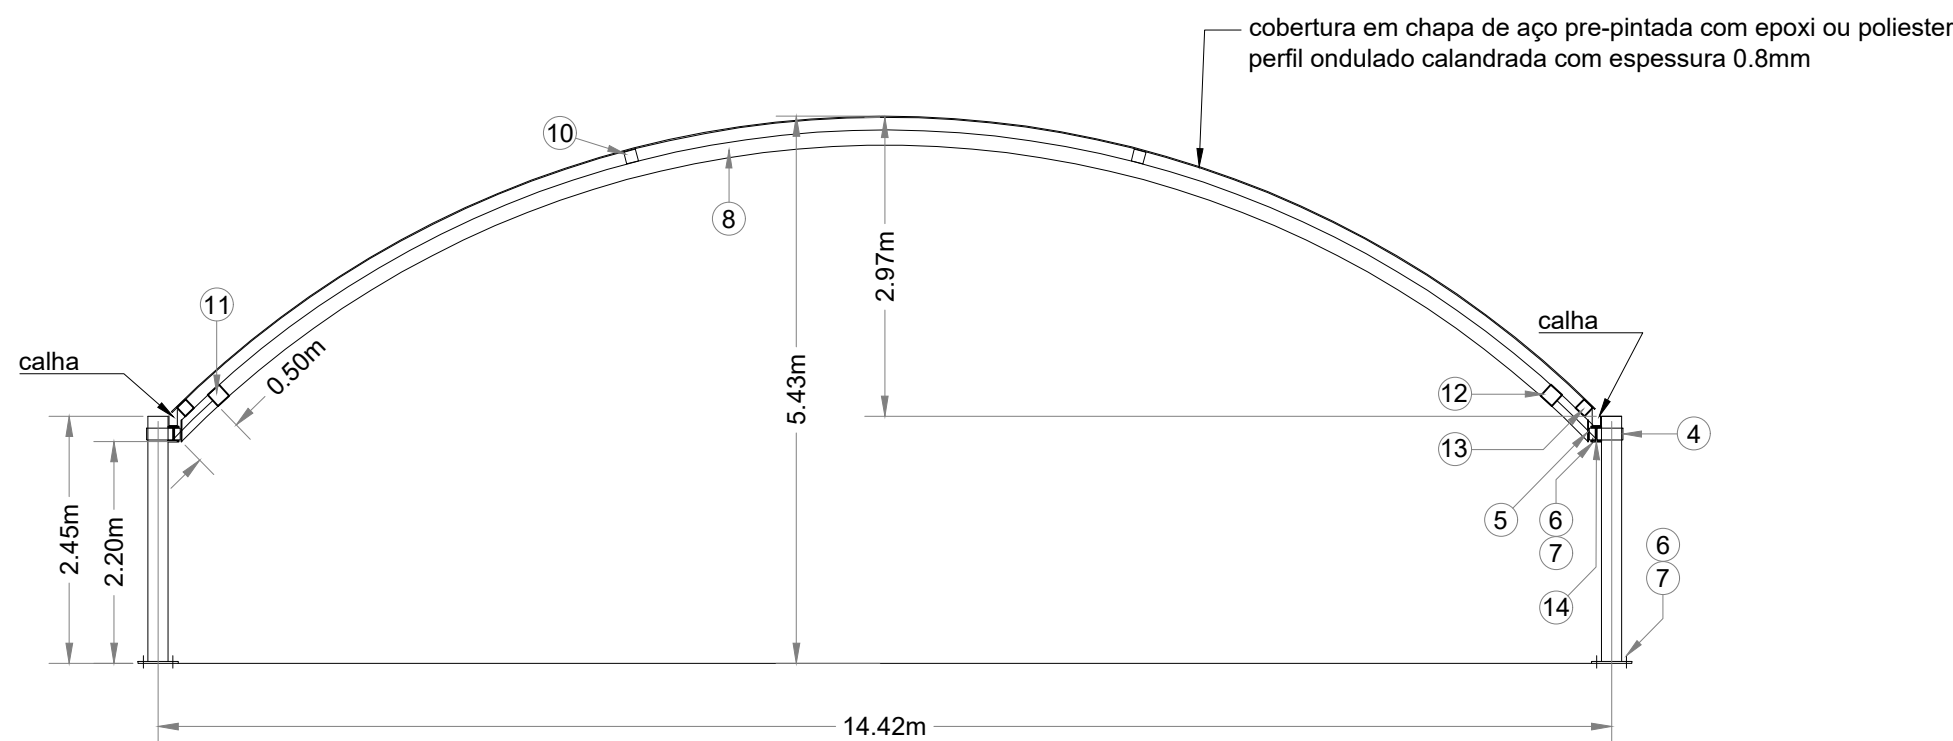


Legenda			
pos.	Denominação	Qtd.	Material
1	Chapa de base	8	A-36
2	Chumbador	32	
3	Tubo Ø nom. 8" x 2450 Ø ext. 219.1 esp. par. 8.18mm Sch. 40	4	astm A.53
4	Chapa de ligação	8	A-36
5	Chapa de ligação	8	A-36
6	Parafuso		
7	Parafuso		
8	Arco - tubo J 150 x 150 x 3.04	4	
9	Trelça J.L. 1" x 1" x 3/16"		A-36
10	Terça - tubo J 120 x 120 x 4.76	2	ch. dobrada A.515.70
11	Terça - tubo J 120 x 120 x 4.76	2	ch. dobrada A.515.70
12	Tubo J 150 x 150 x 3.04	2	ch. dobrada A.515.70
13	Trelça J.L. 1" x 1" x 3/16"		A-36
14	Perfil 1 6" x 1" alma	2	A-36
15	Fechamento 1 150 x 50 x 2.0	2	ch. dobrada sae.1010
16	Perfil 1 6" x 1" alma	2	A-36
17	Chumbador		
18	Chapa de ligação	8	A-36
19	Chapa de ligação	8	A-36
20	Parafuso		
21	Arco - tubo J 100 x 100 x 3.04	4	ch. dobrada A.515.70
22	Terça - tubo J 75 x 75 x 4.76	1	ch. dobrada A.515.70
23	Terça - tubo J 75 x 75 x 4.76	2	ch. dobrada A.515.70
24	Tirante Ø 1/2"	8	aço carbono
25	Fechamento 1 100 x 40 x 2.0mm	1	ch. dobrada sae.1010
26	Tubo Ø nom. 8" x 2450 Ø ext. 219.1 esp. par. 8.18mm Sch. 40	2	astm A.53
27	Fechamento 1 100 x 40 x 2.0mm	1	ch. dobrada sae.1010

A partir da posição 16 : Abóbadas das extremidades (2x)

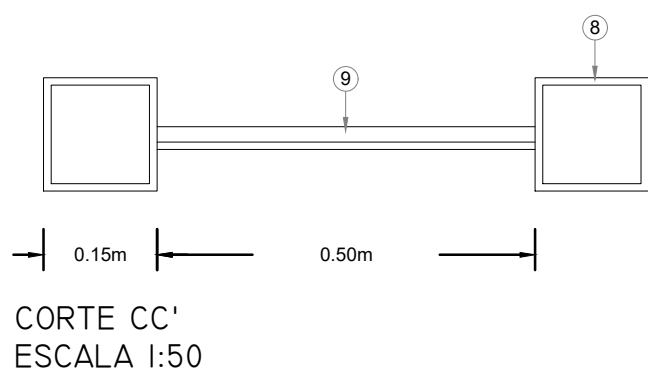

ALTERAÇÕES DE PROJETO			
Nº	01	...	DATA
Nº	02	...	DATA
Nº	03	...	DATA
Nº	04	...	DATA

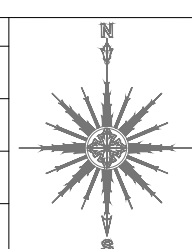

SECRETARIA MUNICIPAL DE DESENVOLVIMENTO URBANO			
DESENHO	Arq. Joana D'Andréa	DATA	21/10/2021
LEVANTAMENTO TOPOGRAFICO			
ARQUIVO			

SECRETARIA MUNICIPAL DE DESENVOLVIMENTO URBANO			
EXISTENTE	-		
CONSTRUIR	290 m²		
TOTAL	-		

APROVAÇÃO			
AUTOR DO PROJETO	Arq. Joana D'Andréa		
APROVAÇÃO	-		
SECRETARIO MUNICIPAL DE DESENVOLVIMENTO URBANO	Eng. Aloisio Benedito Gressoni		

PROJETO			
Integração da Ponte Vecchio com o Centro Histórico de Anápolis e com o Parque Linear Águas do Camanducaia			
ENDERECO	Av. Francisco Prestes Maia		
ASSUNTO	Cobertura da Ponte Vecchio		

CONJUNTO			
ARQ	3/3		
ESCALA	Indicada		

PREFEITO			
Carlos Alberto Martins			