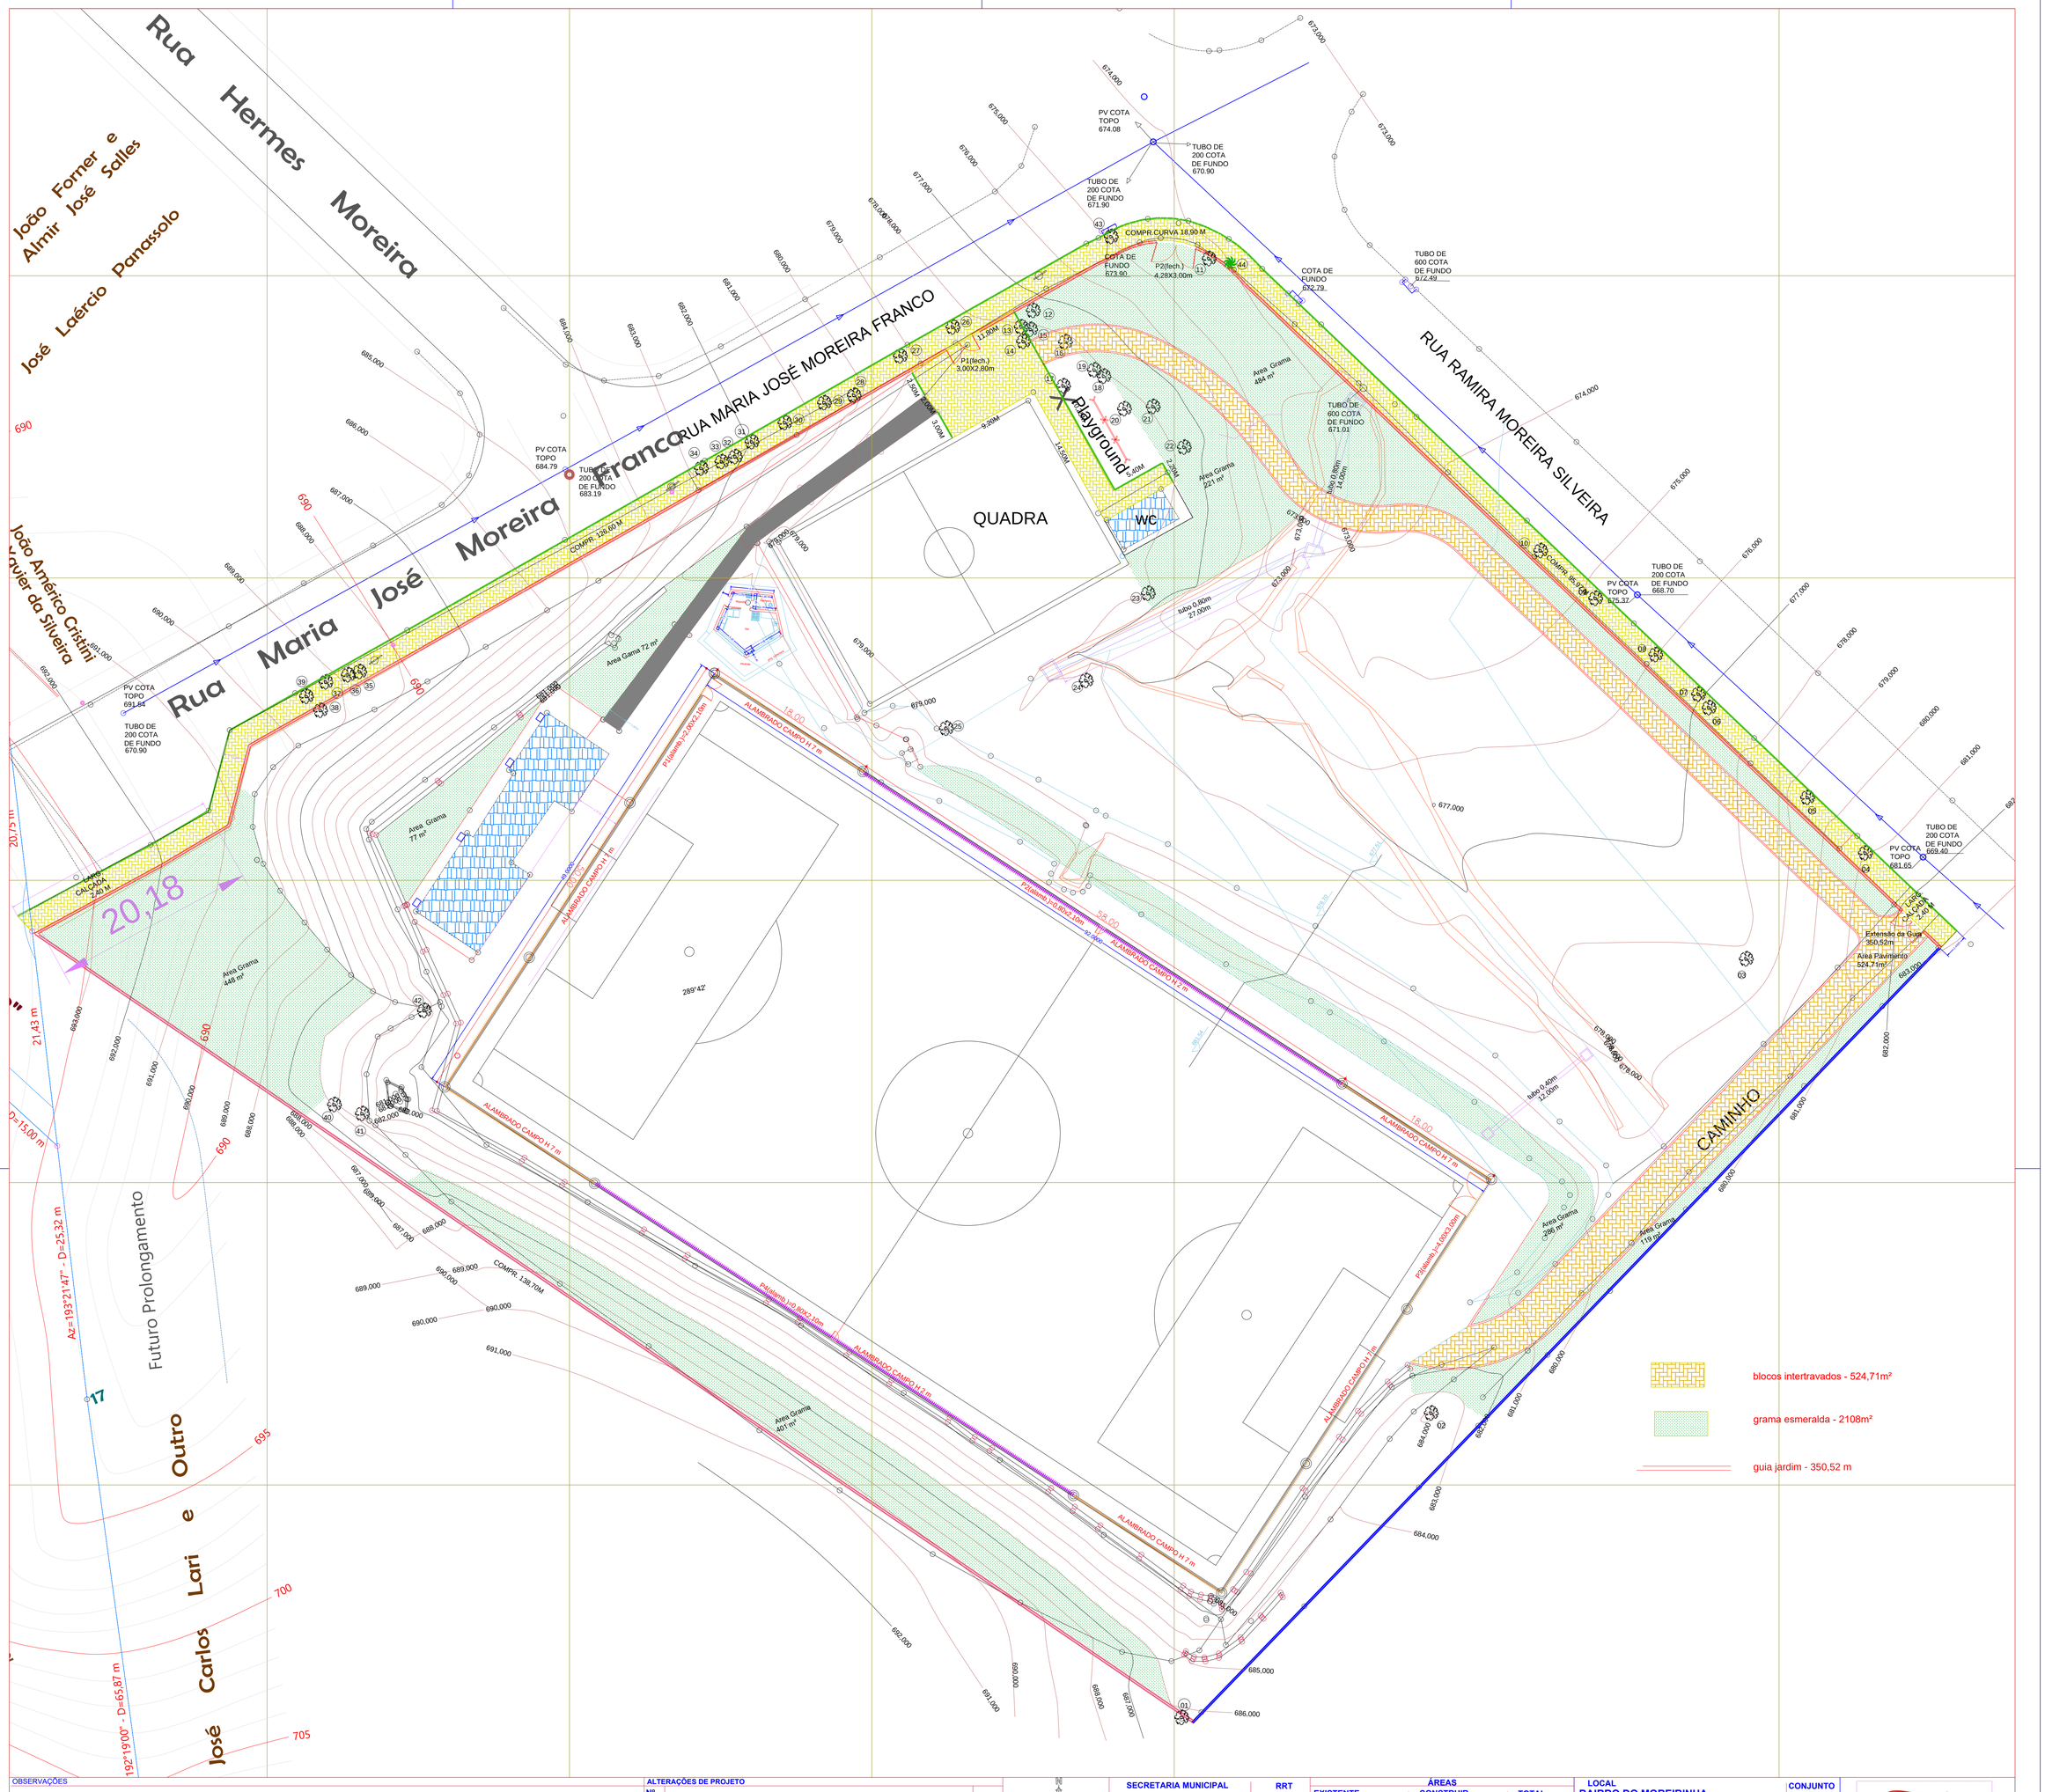

OBSERVAÇÕES

ALTERAÇÕES DE PROJETO		
Nº 01	---	data
Nº 02	---	data
Nº 03	---	data
Nº 04	---	data

SECRETARIA MUNICIPAL		RRT
SECRETARIA MUNICIPAL DE DESENVOLVIMENTO URBANO		3361453
DESENHO	DATA NOV	LEVANTAMENTO TOPOGRÁFICO Rudy Eysink
ARQUIVO		
ANO - 2017		

ÁREAS		
EXISTENTE	CONSTRUIR	TOTAL
---------	---	---------
APROVAÇÃO		
AUTOR DO PROJETO Arqtª Renata Rossi Tavella		APROVAÇÃO
SECRETARIO MUNICIPAL DE DESENV. URBANO Eng. Aloisio Benedito Gressoni		APROVAÇÃO

LOCAL BAIRRO DO MOREIRINHA	CONJUNTO ARQ
PROJETO CENTRO ESPORTIVO MOREIRINHA	FOLHA 1/2
ENDEREÇO RUA MARIA JOSÉ MOREIRA FRANCO	ESCALA 1:250
ASSUNTO PROJ. ARQUITETONICO - 3ªETAPA - IMPLANTAÇÃO	

PREFEITURA DE AMPARO
ESTÂNCIA HIDROMINERAL