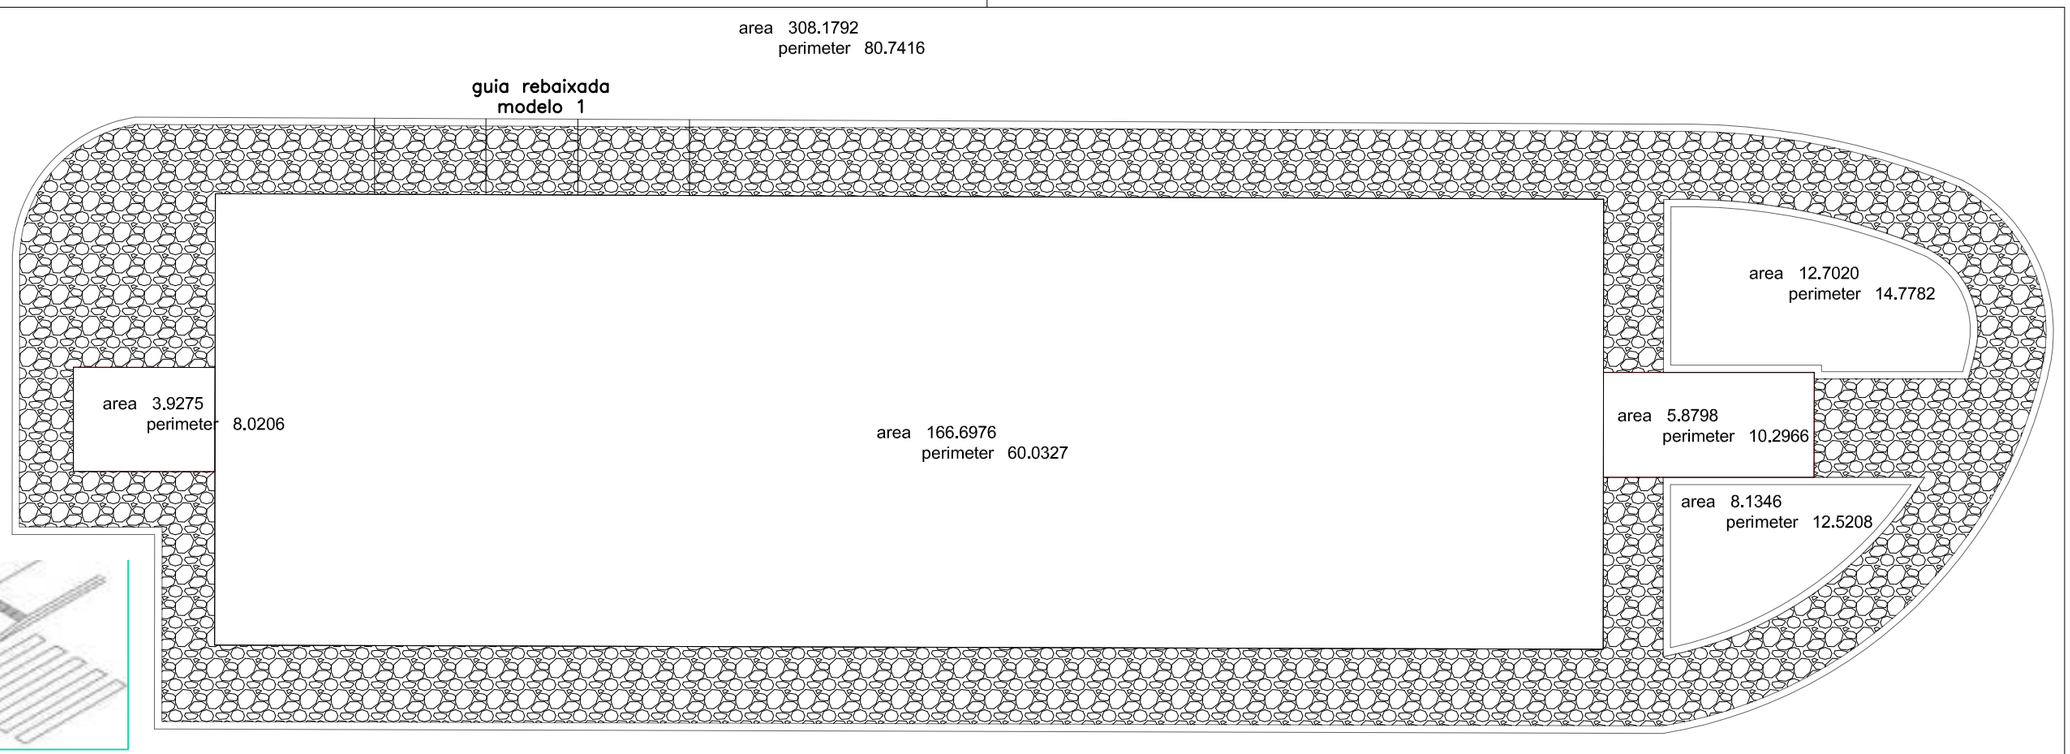

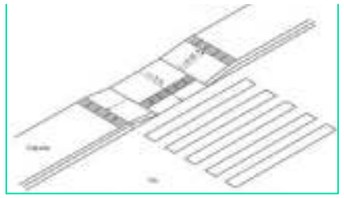

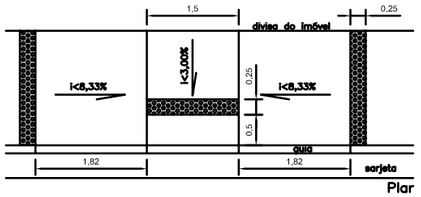

CAÇADA EXTERNA
ESC:1/100

N

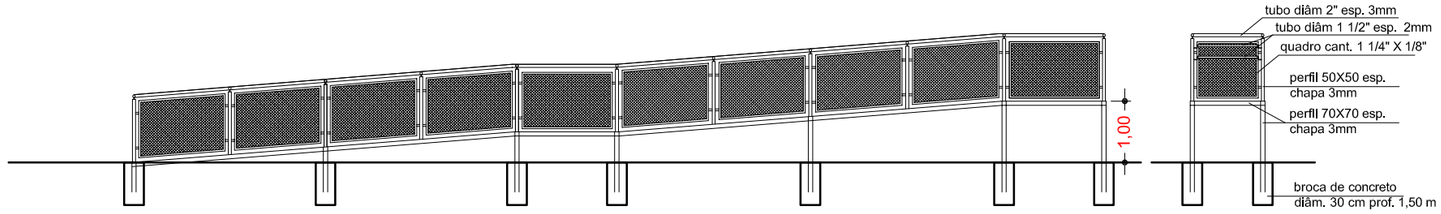

RAMPA EXPERNA
ESC:1/75

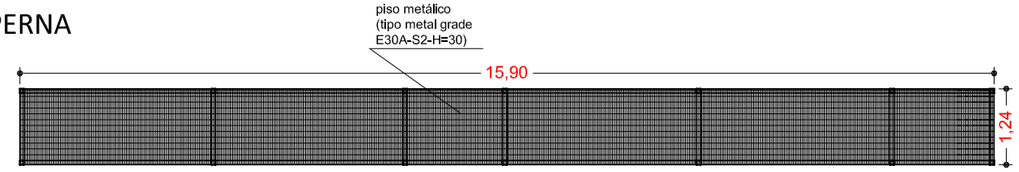

CARLOS EDUARDO MAZZETTO:15576497821

Assinado de forma digital por CARLOS EDUARDO MAZZETTO:15576497821
Dados: 2022.10.03 14:34:29 -03'00'

SECRETARIA MUNICIPAL SECRETARIA MUNICIPAL DE DESENVOLVIMENTO URBANO	ART 28027230221565213	ÁREAS EXISTENTE - / CONSTRUIR - / TOTAL -		LOCAL Amapro - SP	CONJUNTO ARQ
		APROVAÇÃO		PROJETO Revitalização do Pq. Ecológico Dr. Paulino Rech, com implantação do museu da Saúde - 2º Etapa	FOLHA 05 / 05
DESENHO -	DATA -	LEVANTAMENTO TOPOGRÁFICO	AUTOR DO PROJETO Eng. Carlos Eduardo Mazzetto	APROVAÇÃO	ENDEREÇO Parque Ecológico de Amparo	ESCALA indicada
ARQUIVO			SECRETARIO MUNICIPAL DE DESENV. URBANO Arq. Cristiano Dias Marchiori	APROVAÇÃO	ASSUNTO Rampa de acesso	
ANO - 2022						

PREFEITURA DE AMPARO
ESTÂNCIA HIDROMINERAL