




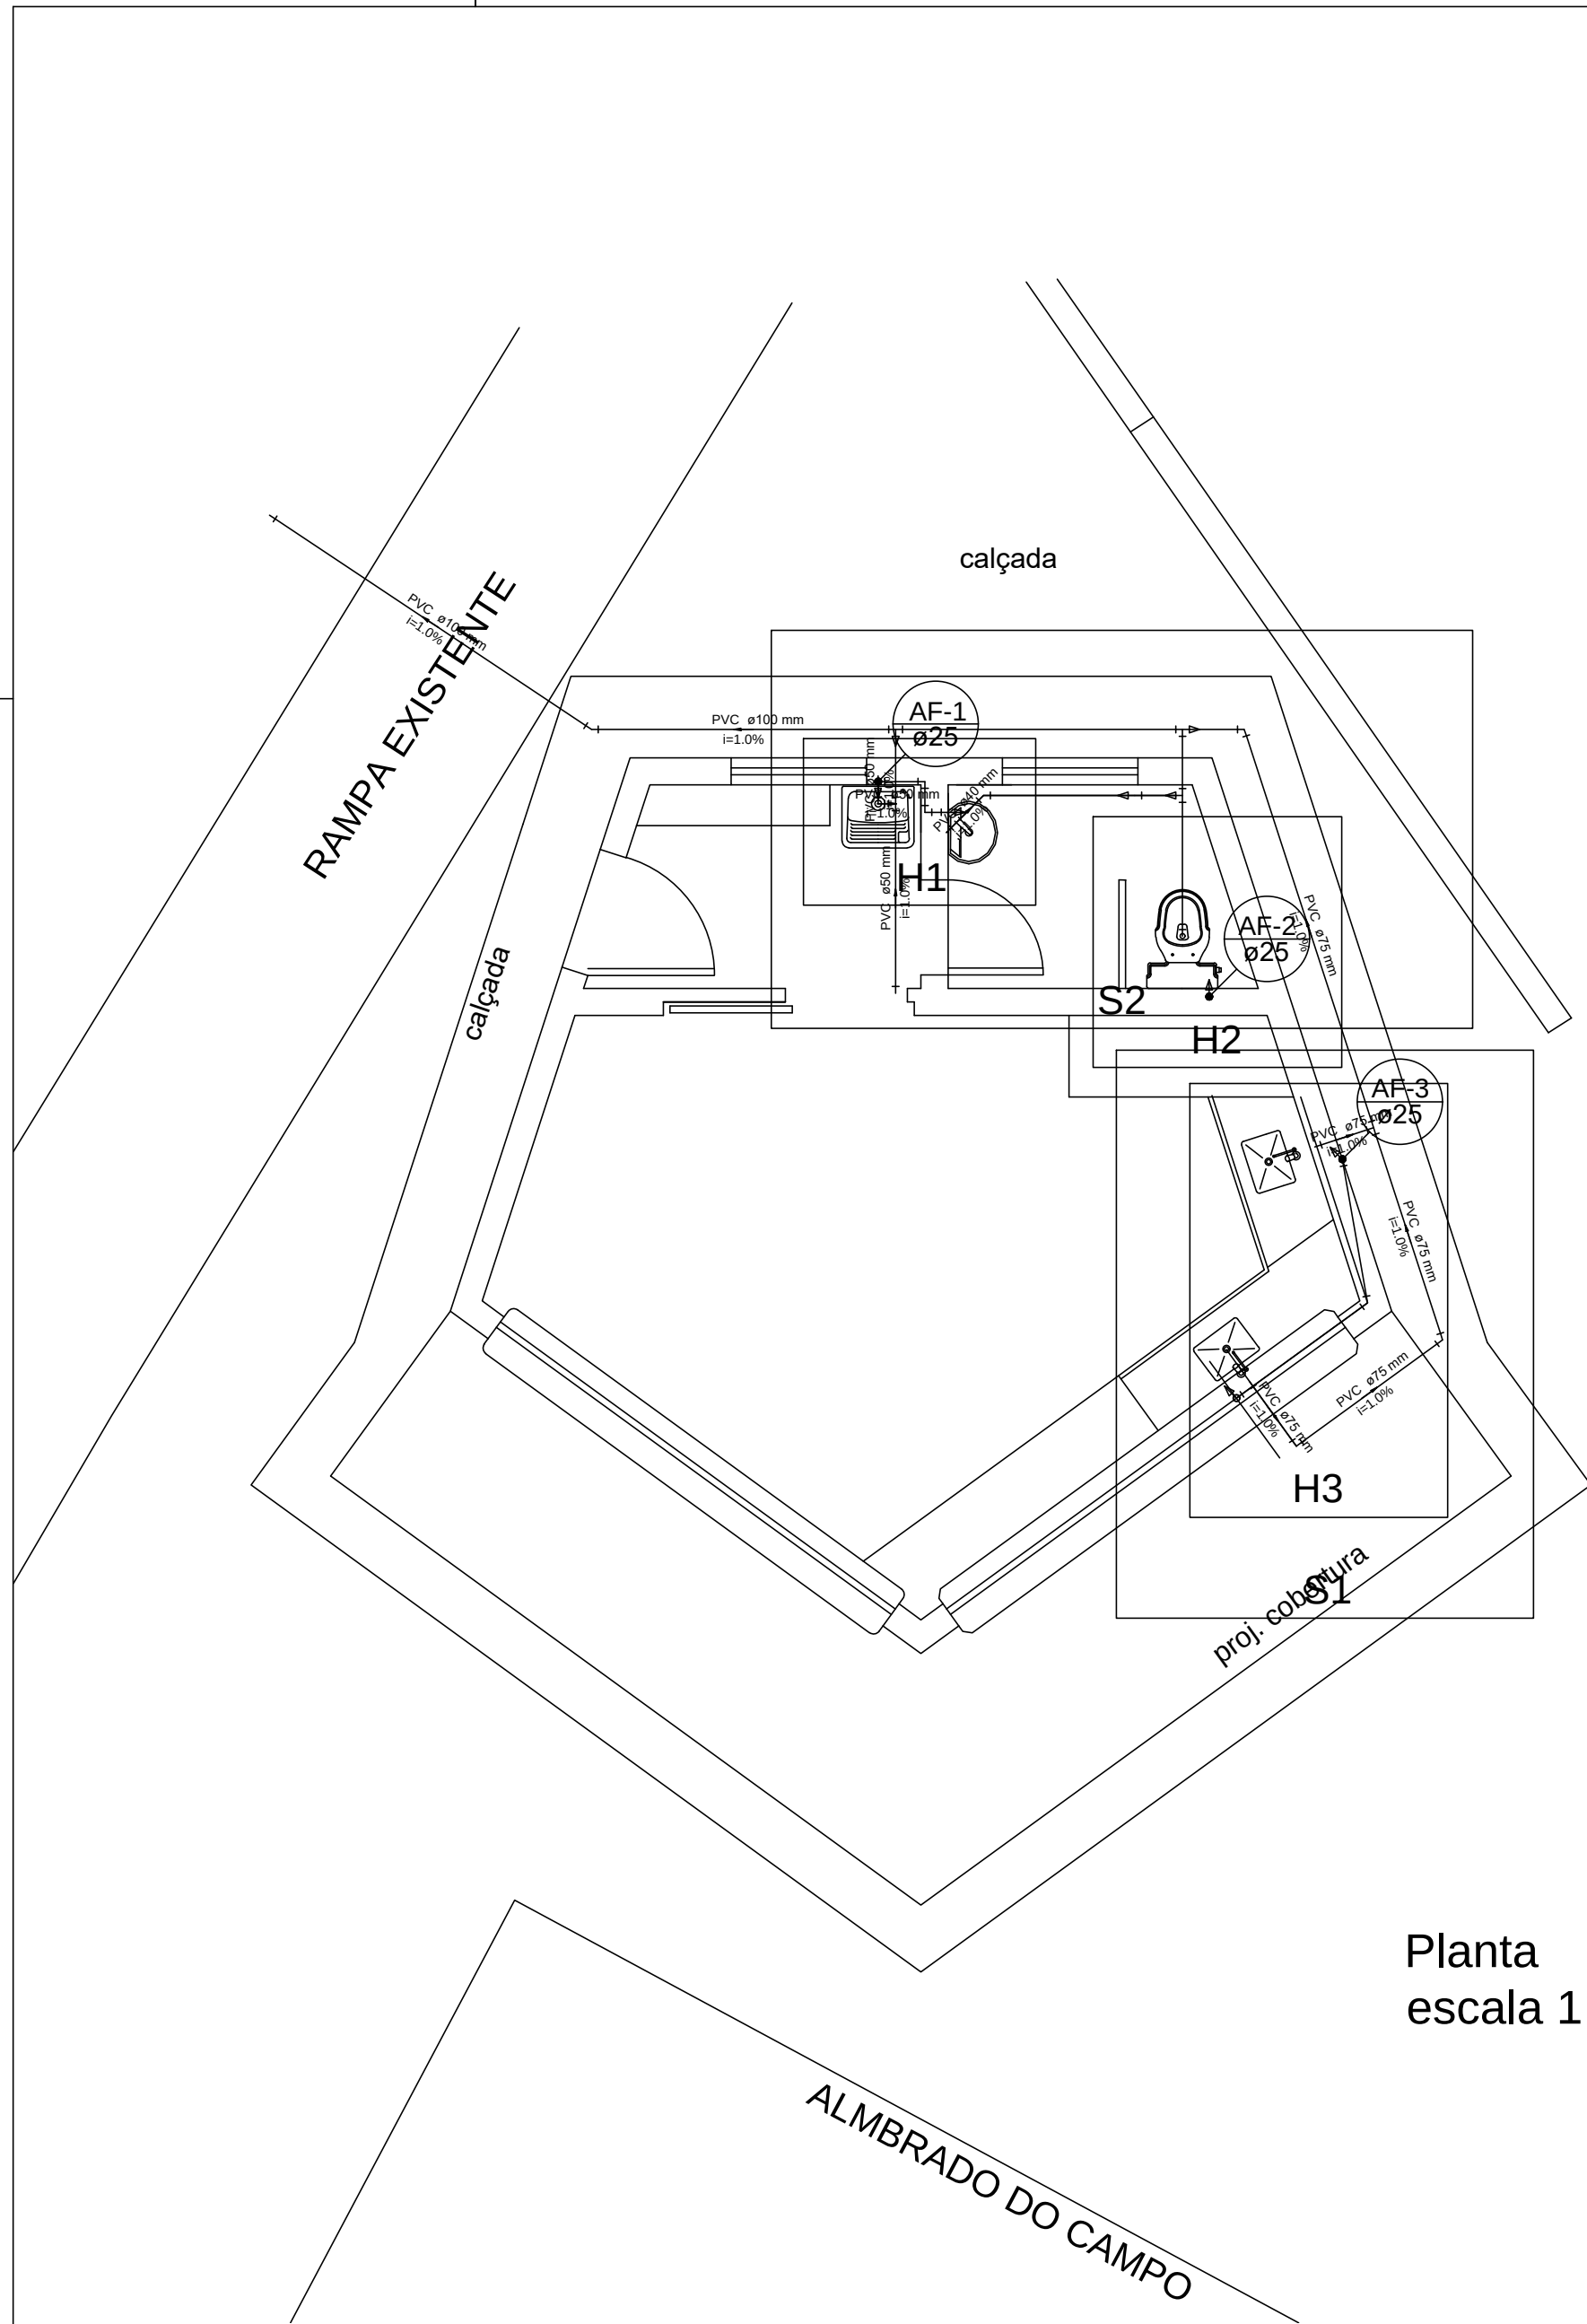


Planta
escala 1:50

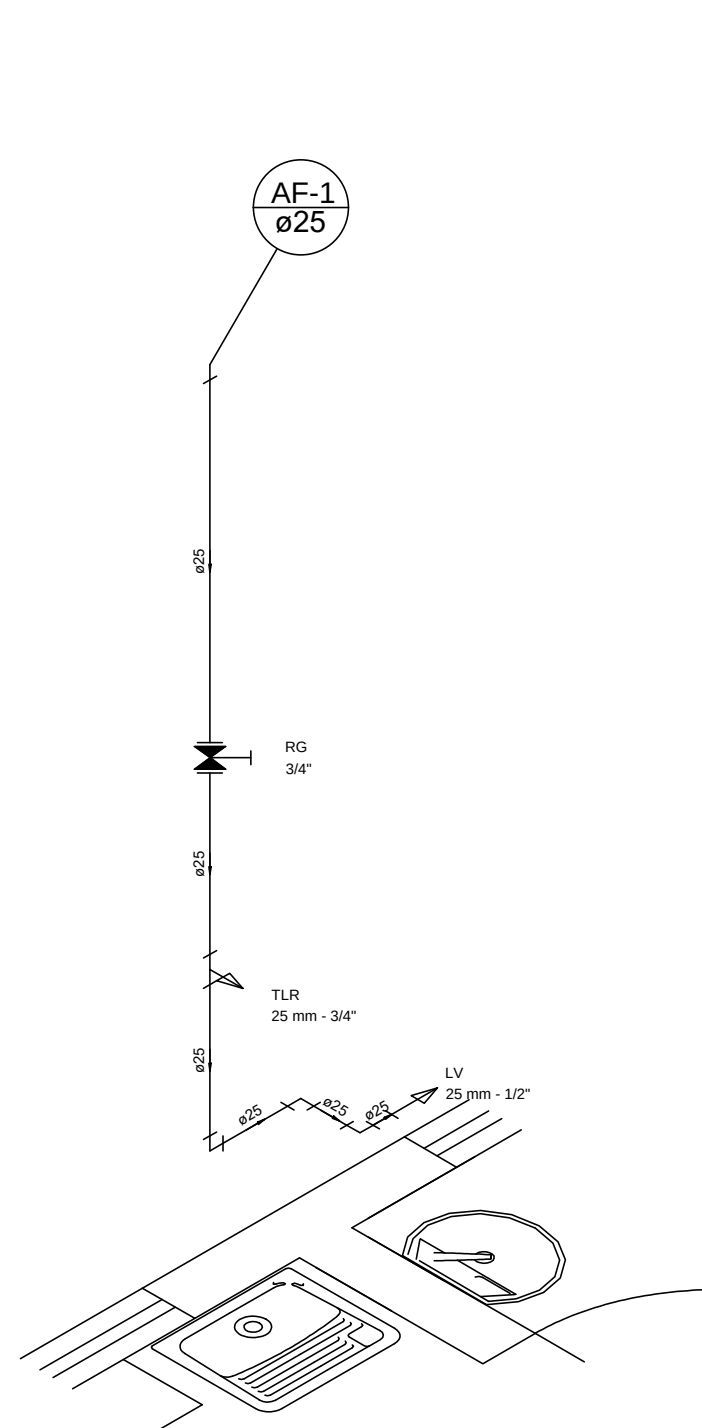

Detalhe H1
escala 1:25

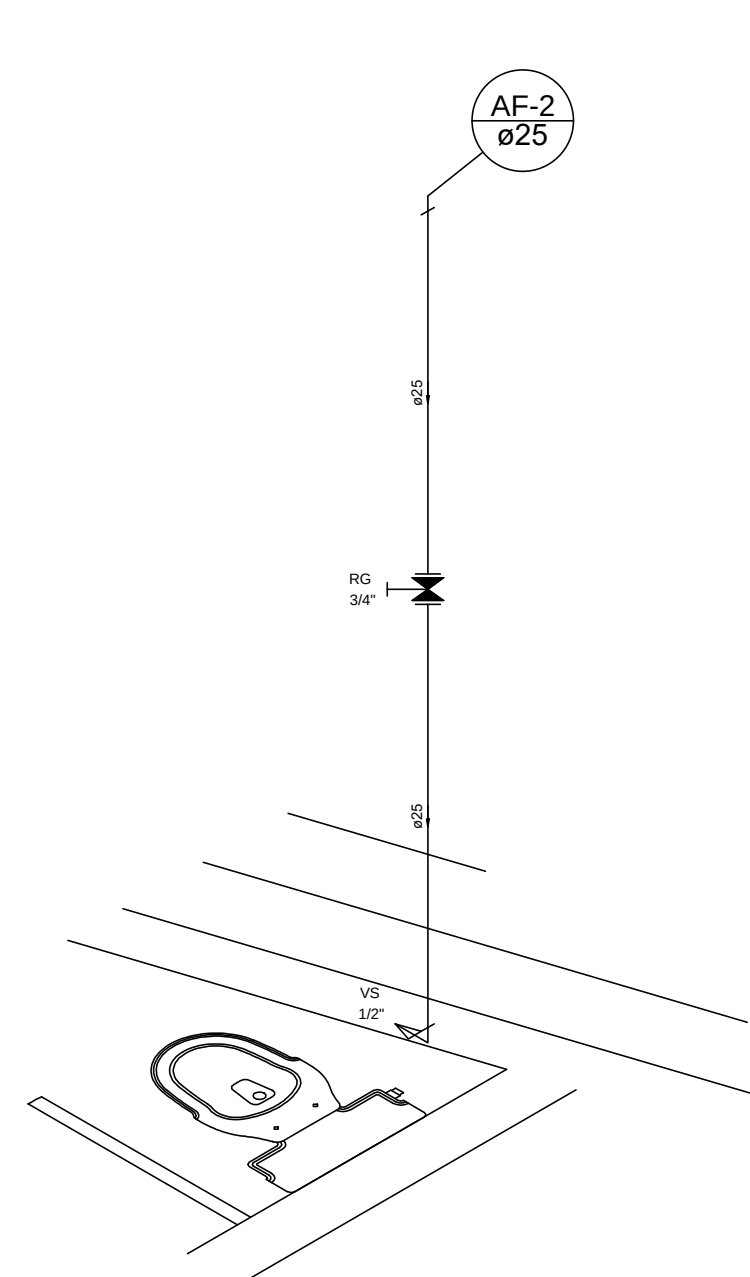


Detalhe H2
escala 1:25

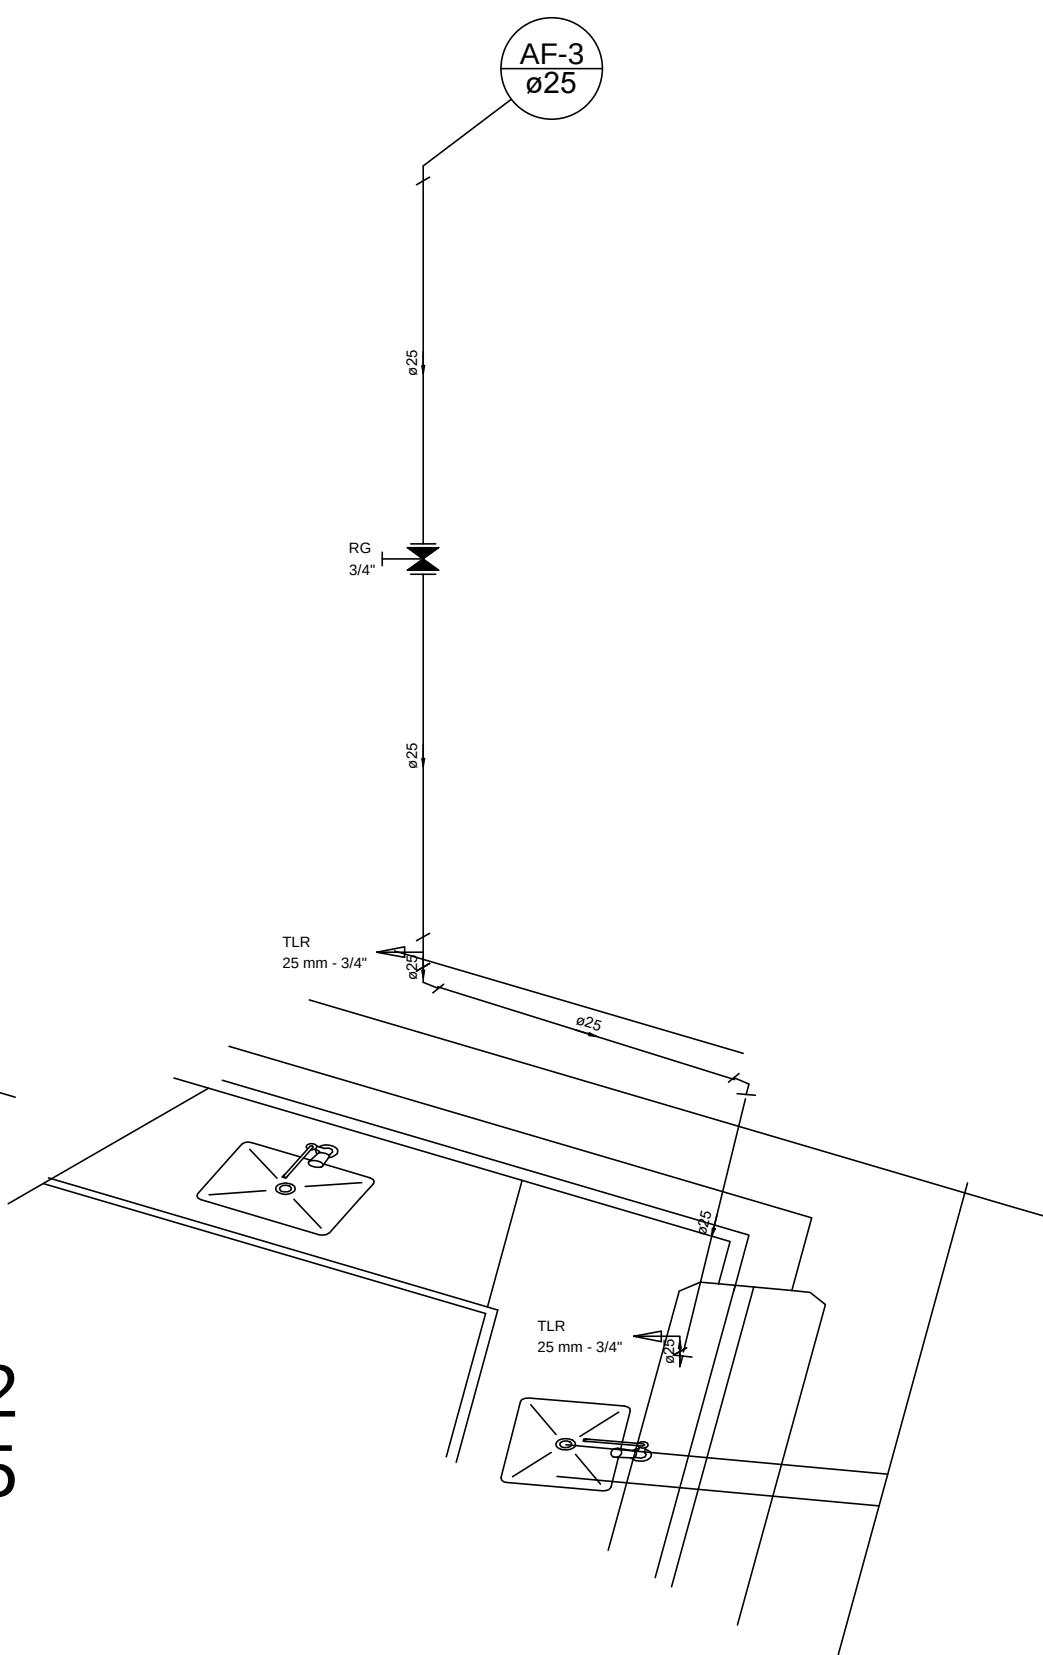

Detalhe H3
escala 1:25

OBSERVAÇÕES		
ALTERAÇÕES DE PROJETO		
Nº 01	---	data
Nº 02	---	data
Nº 03	---	data
Nº 04	---	data

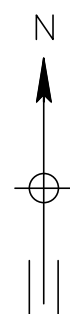

SECRETARIA MUNICIPAL SECRETARIA MUNICIPAL DE DESENVOLVIMENTO URBANO		ART 28027230191560992
DESENHO Eng. Carlos E Mazzetto Est. Arq. Caroline Lopes	DATA 27-nov-19	LEVANTAMENTO TOPOGRÁFICO ---
ARQUIVO c:\user\carlosmazzetto\desktop\obras 2019 - centro esportivo do moreirinhadapra 3\quiosque\completo.dwg		
ANO - 2019		

ÁREAS		
EXISTENTE XXXXXXXX	CONSTRUIR XXXXXXXX	TOTAL 45,72 m²
APROVAÇÃO		
AUTOR DO PROJETO Eng. Carlos Eduardo Mazzetto	APROVAÇÃO	
SECRETARIO MUNICIPAL DE DESENV. URBANO Eng. Aloisio Benedito Gressoni	APROVAÇÃO	

LOCAL Centro Esportivo do Jardim Moreirinha / Aves	CONJUNTO arq.
PROJETO Quiosque	FOLHA UNICA
ENDEREÇO Rua Maria Moreira Franco / Ramira Moreira	ESCALA indicadas
ASSUNTO Projeto Hidraulico	

