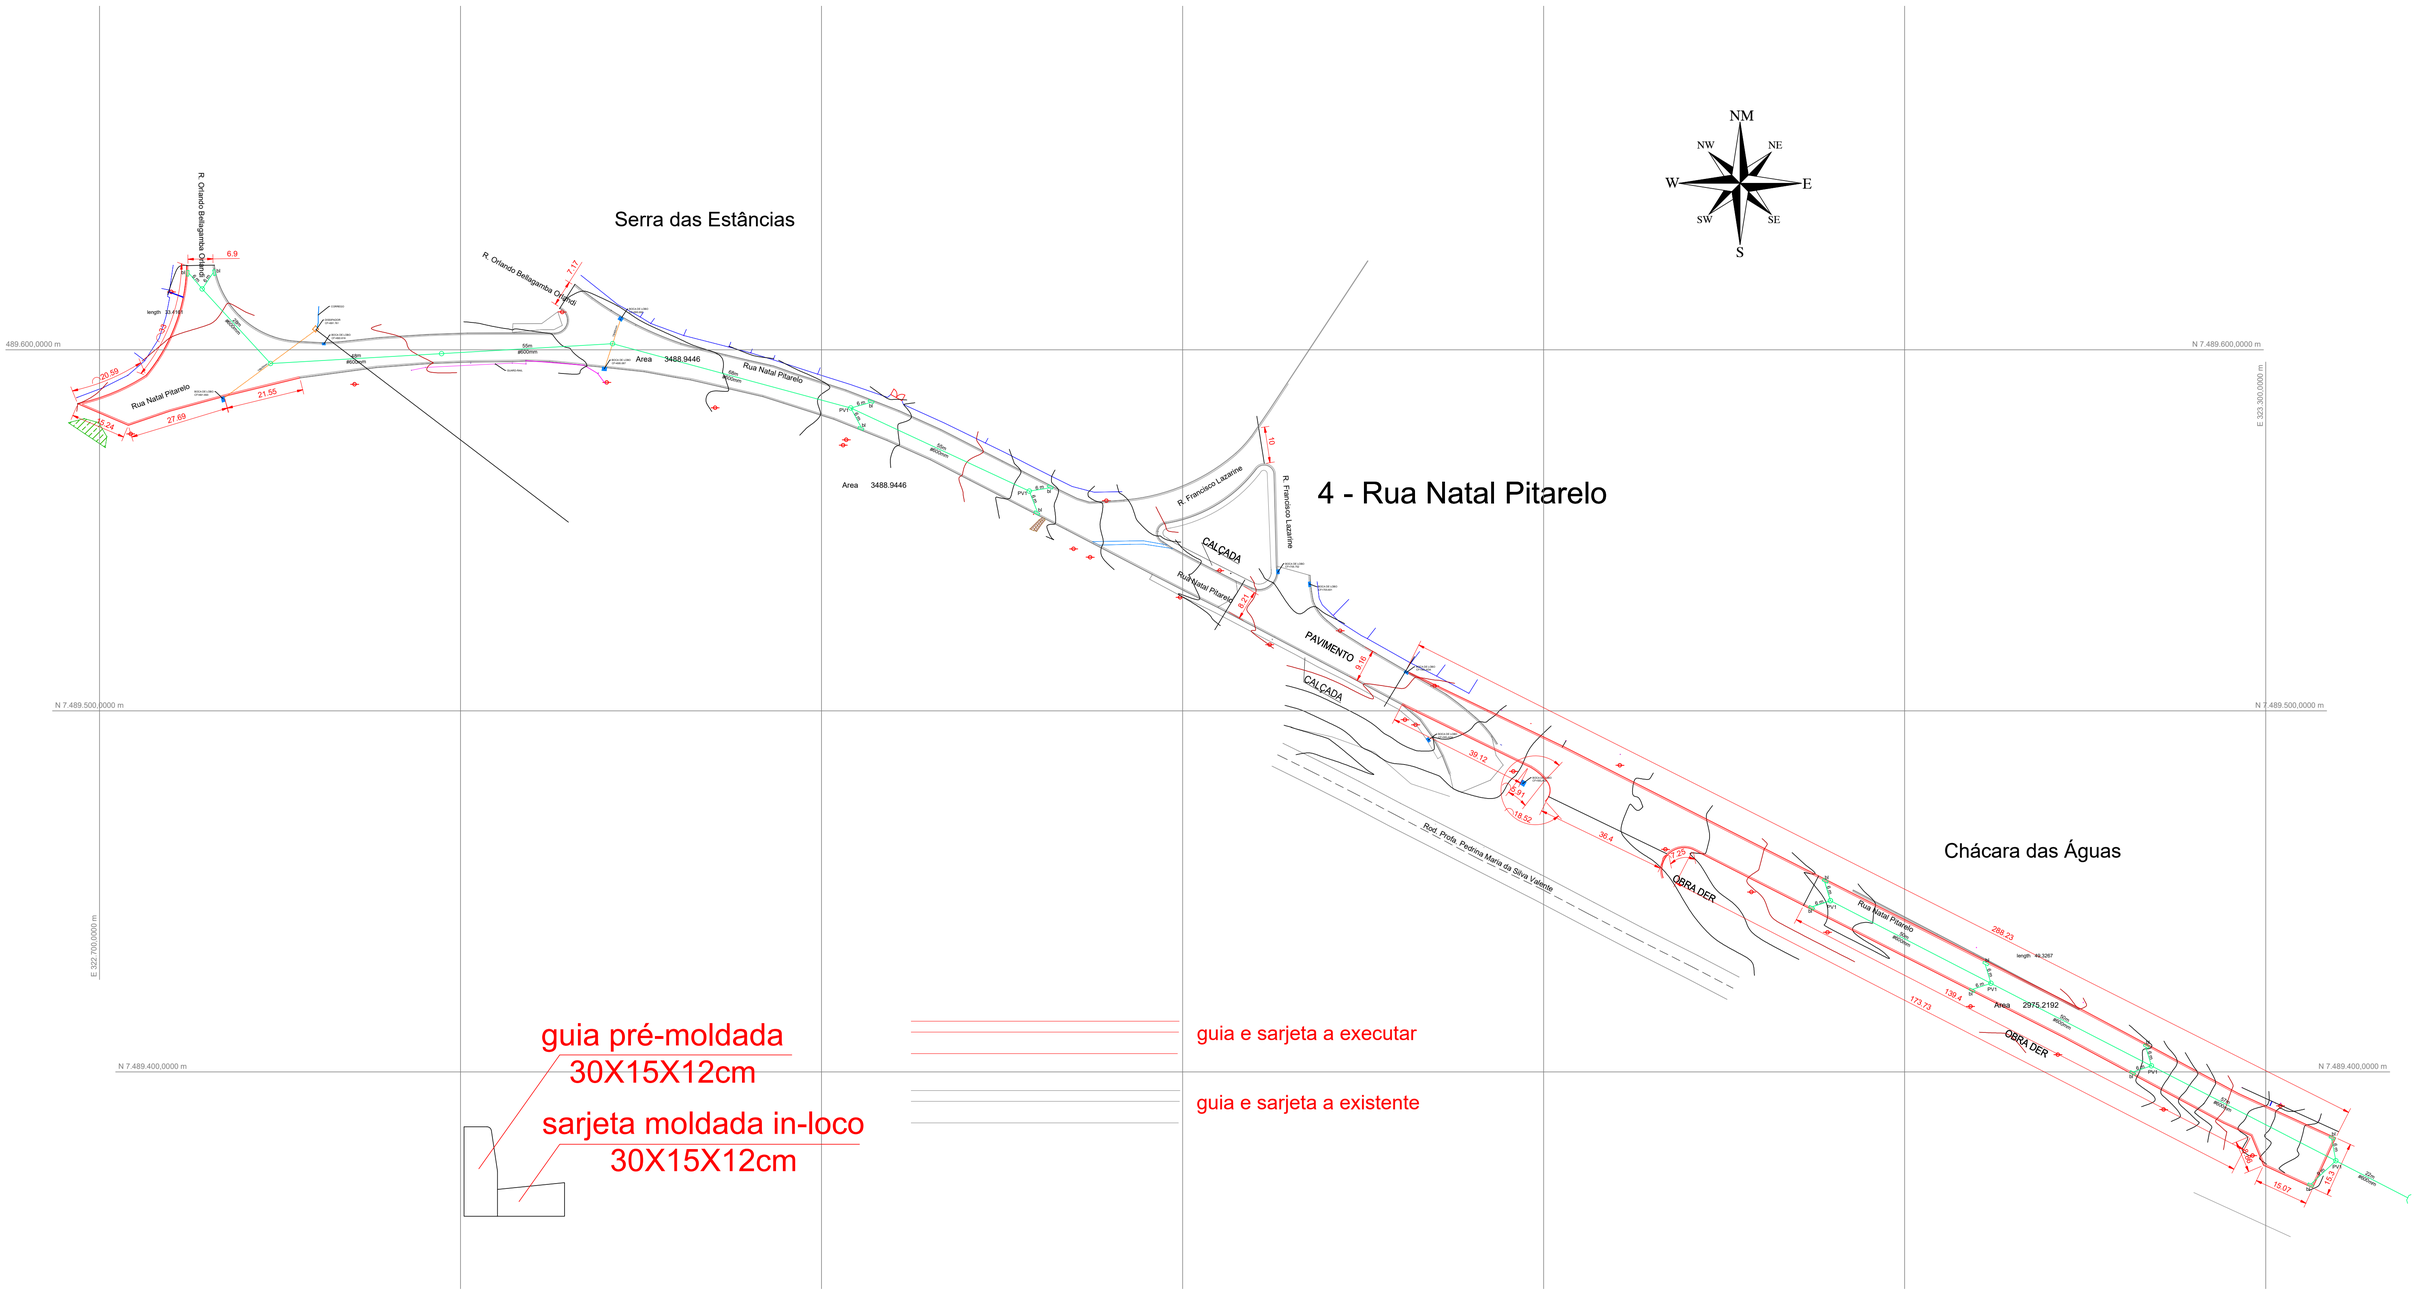

ALTERAÇÕES DE PROJETO		
Nº 01		DATA
Nº 02		DATA
Nº 03		DATA
Nº 04		DATA

N

SECRETARIA MUNICIPAL DE DESENVOLVIMENTO URBANO		ART 28027230221706429
DESENHO -	DATA -	LEVANTAMENTO TOPOGRÁFICO
ARQUIVO		
ANO - 2022		

ÁREAS		
EXISTENTE	CONSTRUIR	TOTAL
APROVAÇÃO		
AUTOR DO PROJETO Eng. Carlos Eduardo Mazzetto		APROVAÇÃO
SECRETARIO MUNICIPAL DE DESENV. URBANO Arq. Cristiano Dias Marchiori		APROVAÇÃO

LOCAL Serra das Estâncias / Chacará das Águas	CONJUNTO -
PROJETO Pavimentação de Vias Urbanas	FOLHA -
ENDEREÇO Rua Natal Pitarelo - Distrito de Três Pontes	ESCALA 1:1000
ASSUNTO Drenagem	

PREFEITURA DE AMPARO
ESTÂNCIA HIDROMINERAL