


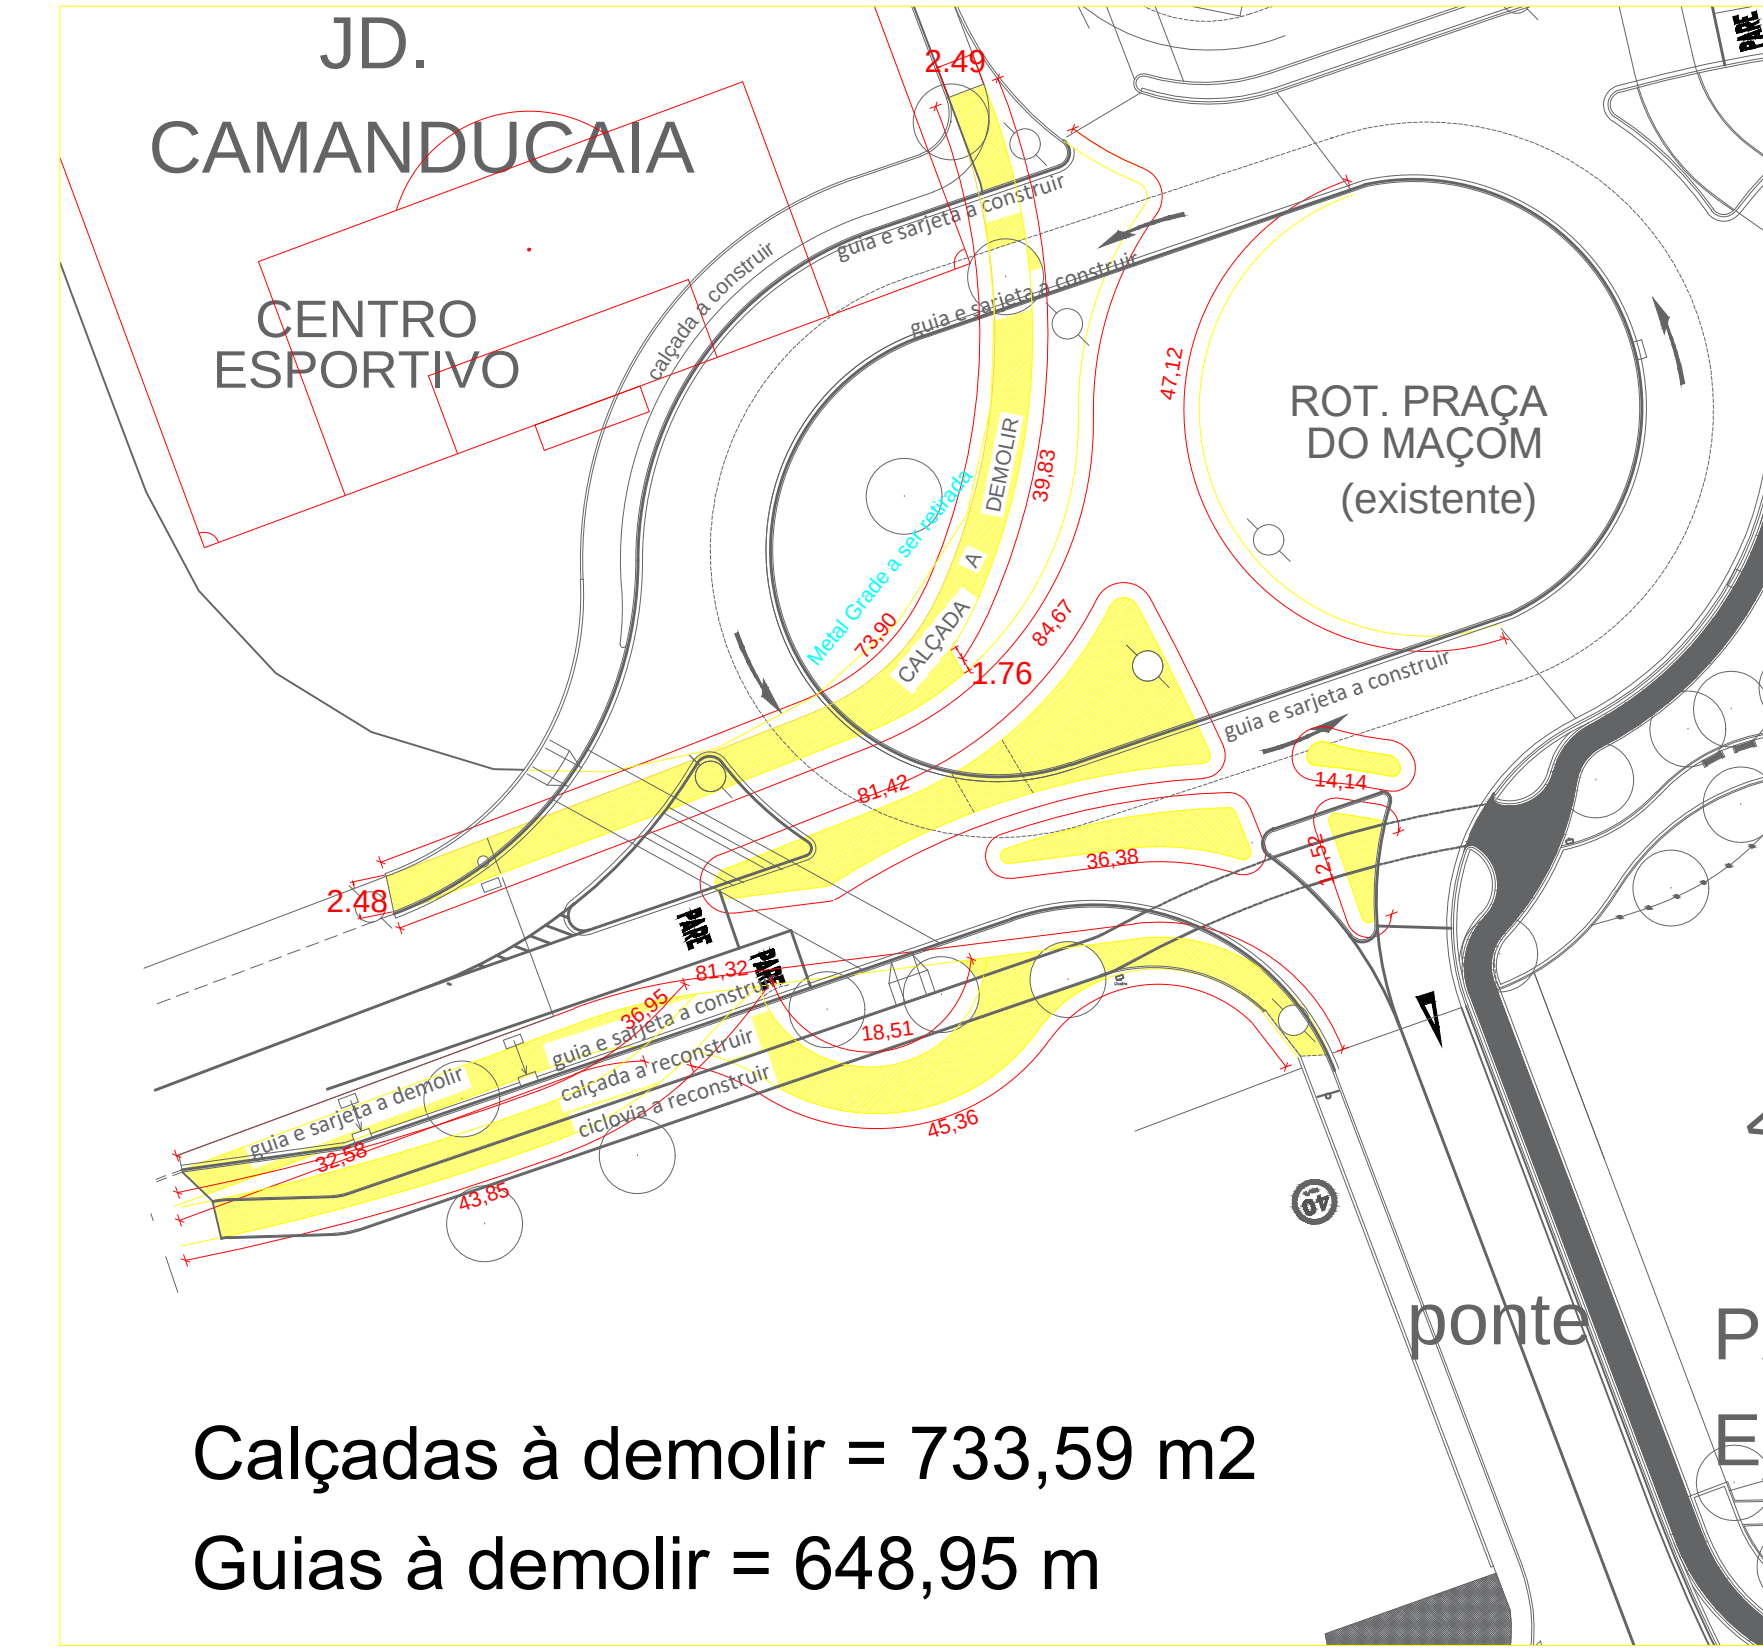


Calçadas à demolir = 733,59 m2
Guias à demolir = 648,95 m



Demolição Pav
Asfático = 1.522,71 m2



Movimentação de Terra
Aterro área = 861,04 m2
Volume = 516,62 m3
Muro de Contenção = 67,10 m
40,26 m2

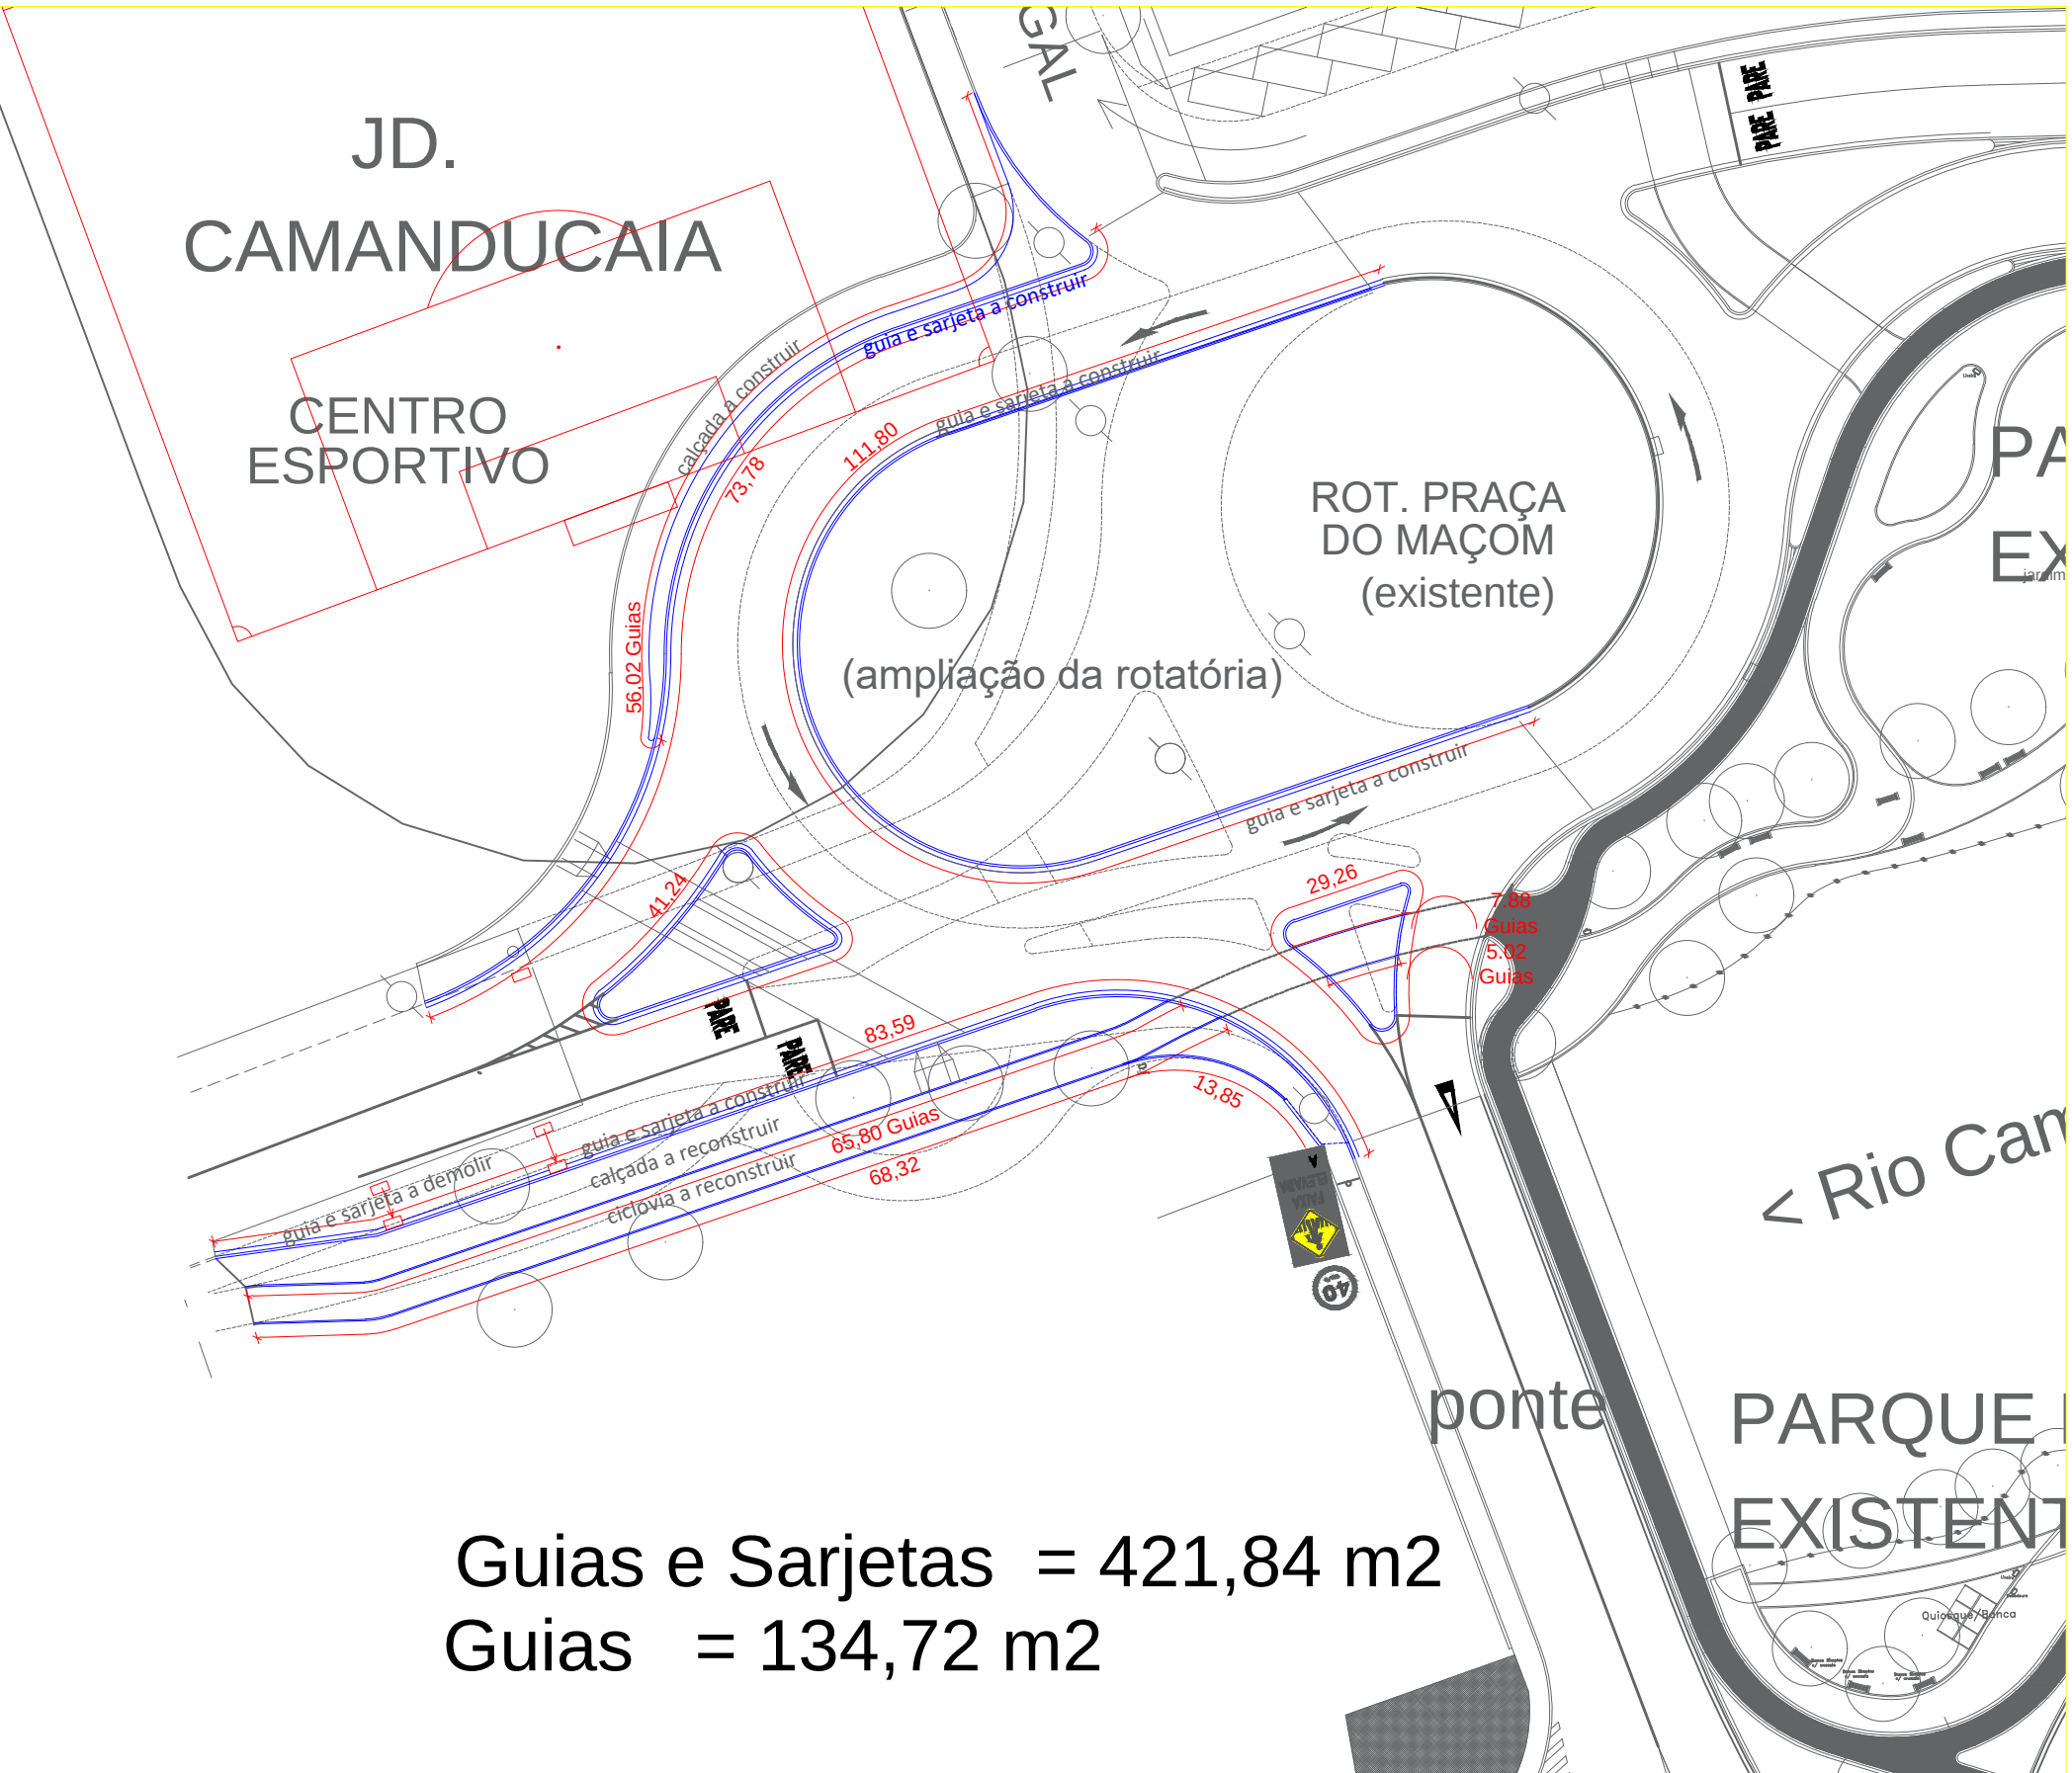

Guias e Sarjetas = 421,84 m2
Guias = 134,72 m2






Pav Intertravado
Calçadas = 457,48 m2
Ciclovía = 175,30 m2



ABERTURA DE CAIXA E PAVIMENTÇÃO ASFALTICA
E PAVIMENTÇÃO ASFALTICA = 1.530,17 M2



ACESSIBILIDADE
Área Gramada = 950,17 m2

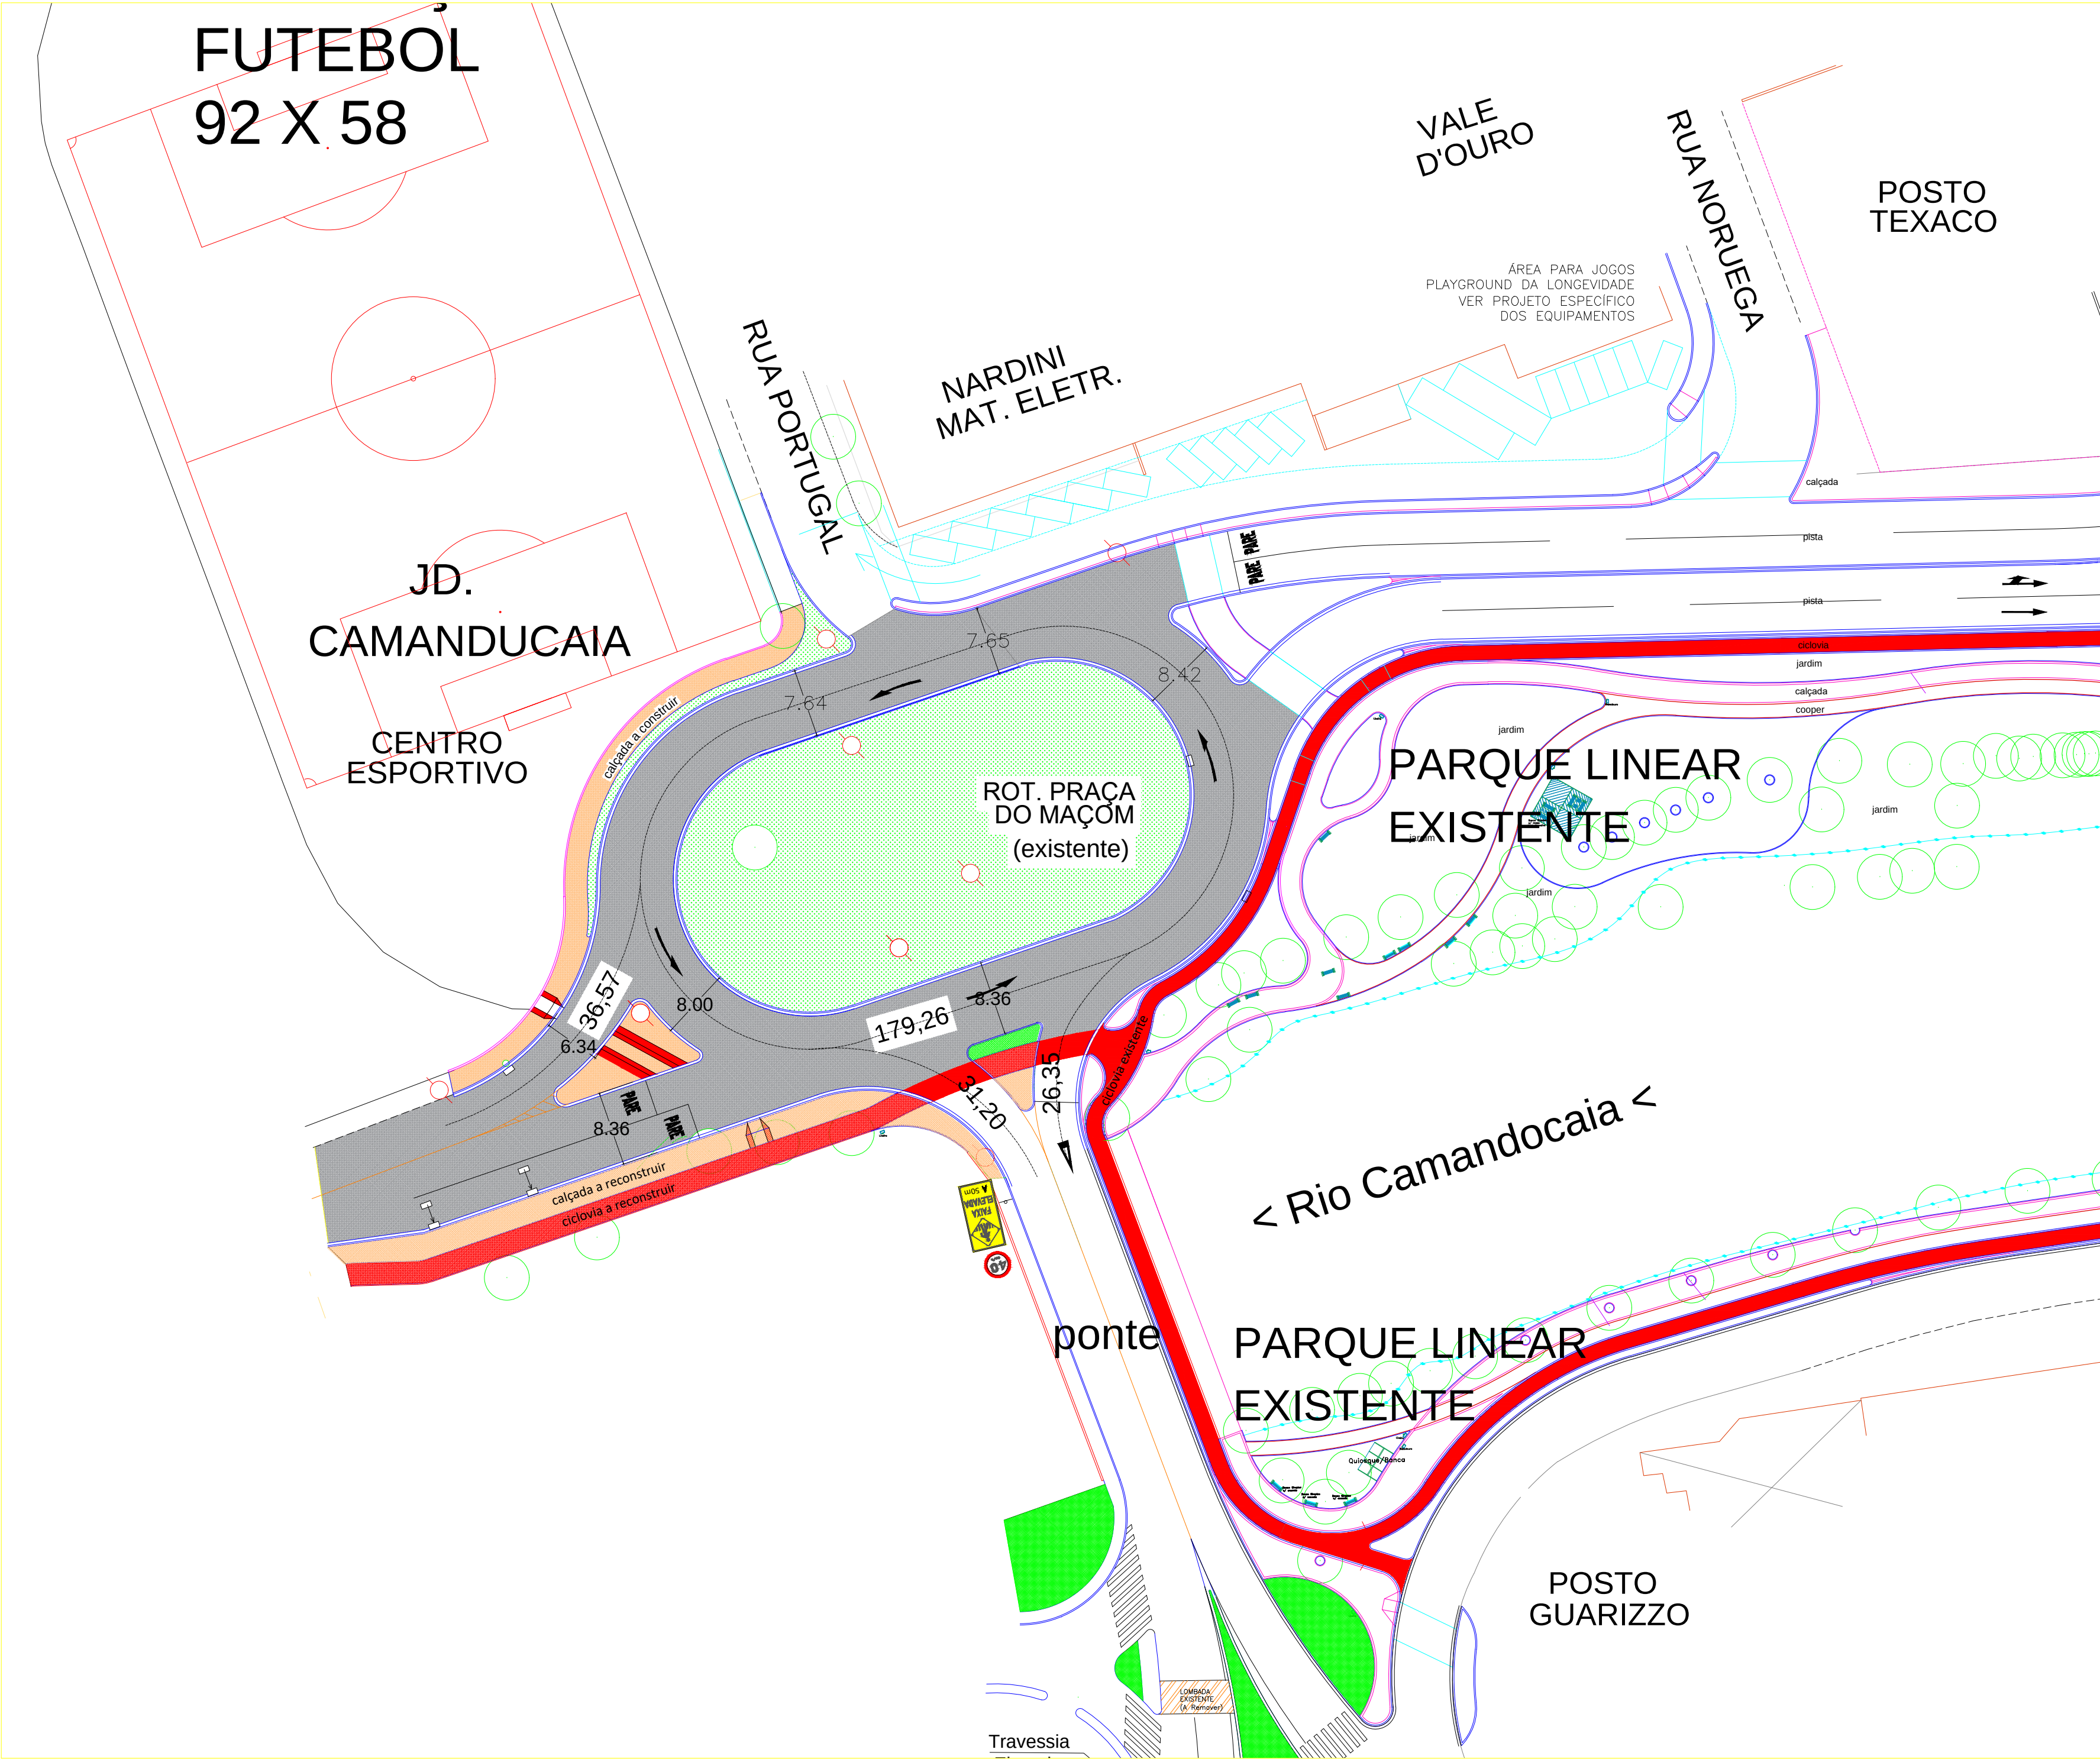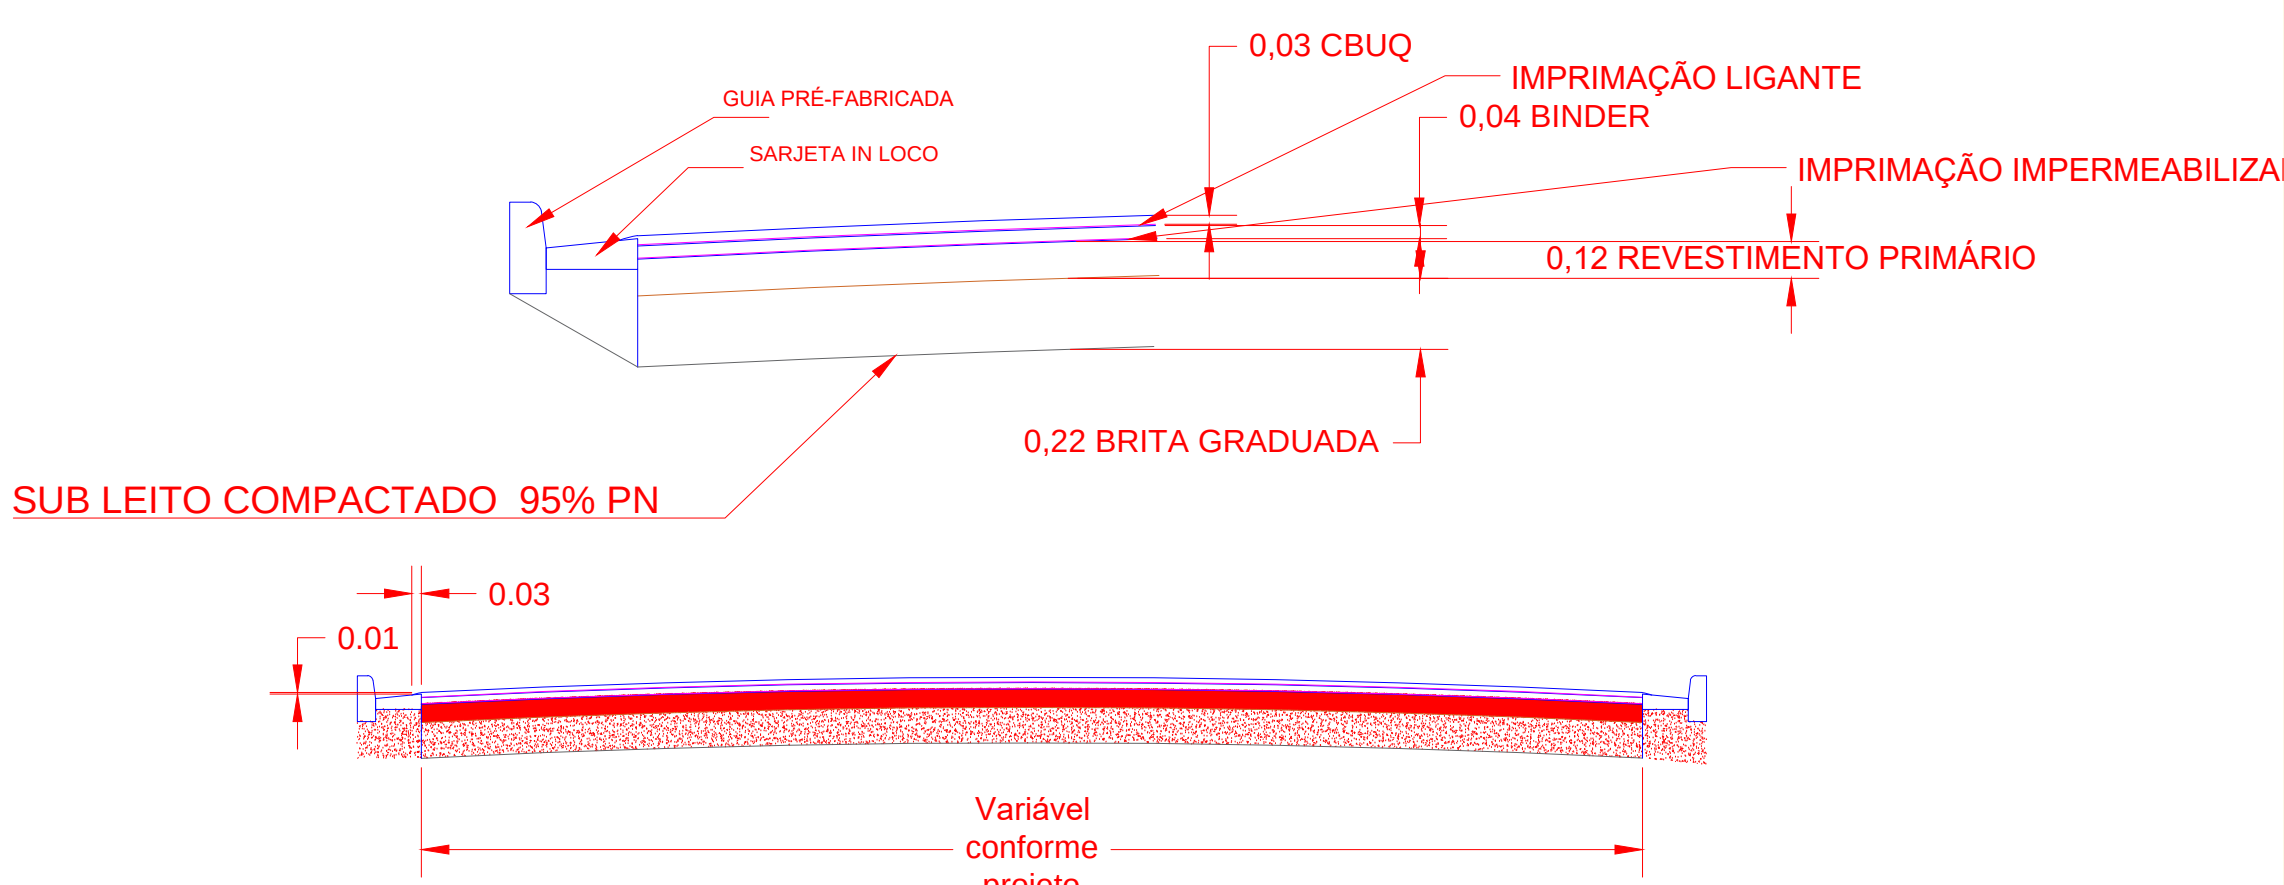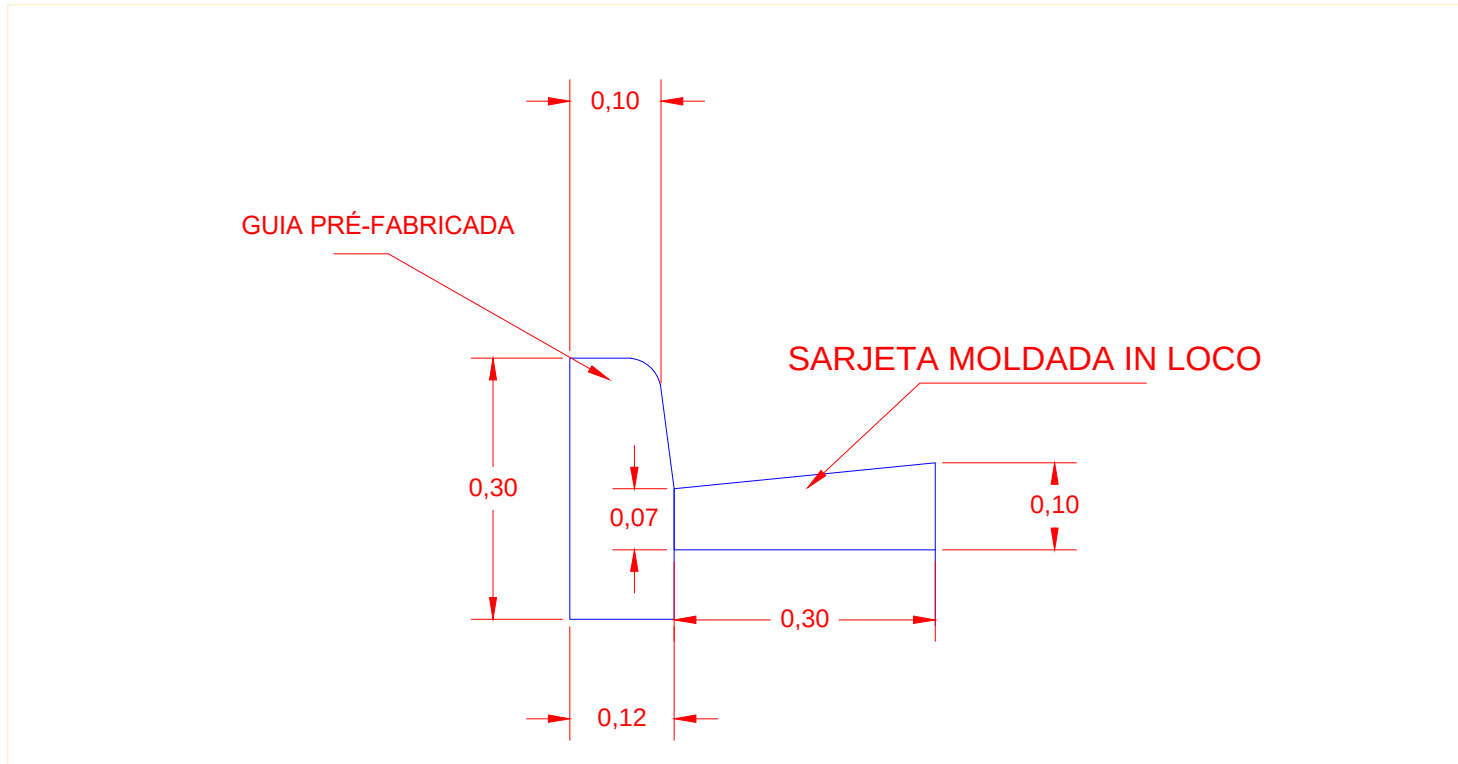

OBSERVAÇÕES		ALTERAÇÕES DE PROJETO		SECRETARIA MUNICIPAL		APROVAÇÃO		ÁREAS		LOCAL	
Nº 01	---	---	data	---	---	---	---	EXISTENTE	CONSTRUIR	TOTAL	ROTATÓRIA PAULO B DA SILVA
Nº 02	---	---	data	---	---	---	---	---	---	0 m²	Projeto Melhoria no Sistema Viário
Nº 03	---	---	data	---	---	---	---	---	---	---	---
Nº 04	---	---	data	---	---	---	---	---	---	---	---

DESENHISTA	DATA	LEVANTAMENTO TOPOGRÁFICO	APPROVAÇÃO
ENG MONICA B L BARALDI	data	---	---
ARQUIVO	C:	SECRETARIA MUNICIPAL DE DESENV. URBANO	SECRETARIA MUNICIPAL DE DESENV. URBANO
ANO	2020	Eng. Paulo Afonso Riguetti Marinho	Eng. Paulo Afonso Riguetti Marinho

ÁREA PARA JOGOS PLAYGROUND DA LONGEVIDADE VER PROJETO ESPECÍFICO DOS EQUIPAMENTOS	VALE D'OURO	RUA NORUEGA	POSTO TEXACO
NARDINI MAT. ELETR.	ROT. PRAÇA DO MAÇOM (existente)	PARQUE LINEAR EXISTENTE	POSTO GUARIZZO
Travessia	---	---	---

Prefeitura Municipal da Estância Hidromineral de Amparo

AMPARO

SECRETARIA MUNICIPAL DE DESENVOLVIMENTO URBANO