




IMPLANTAÇÃO

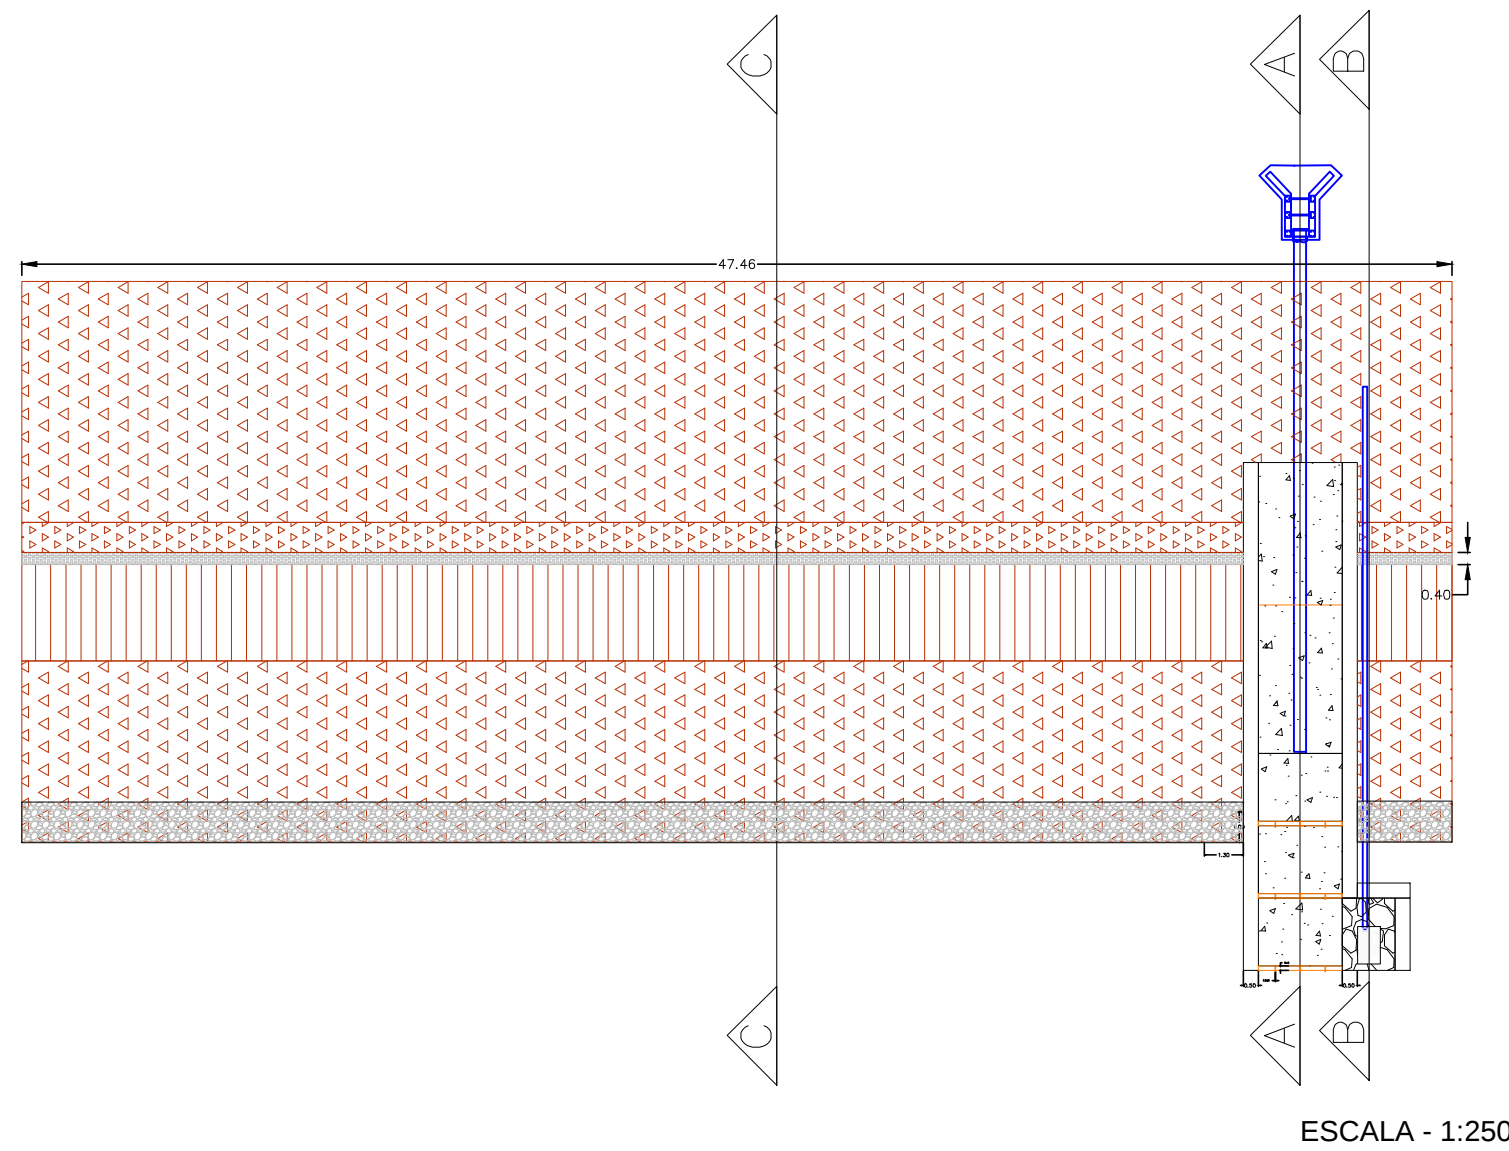


CORTE A-A

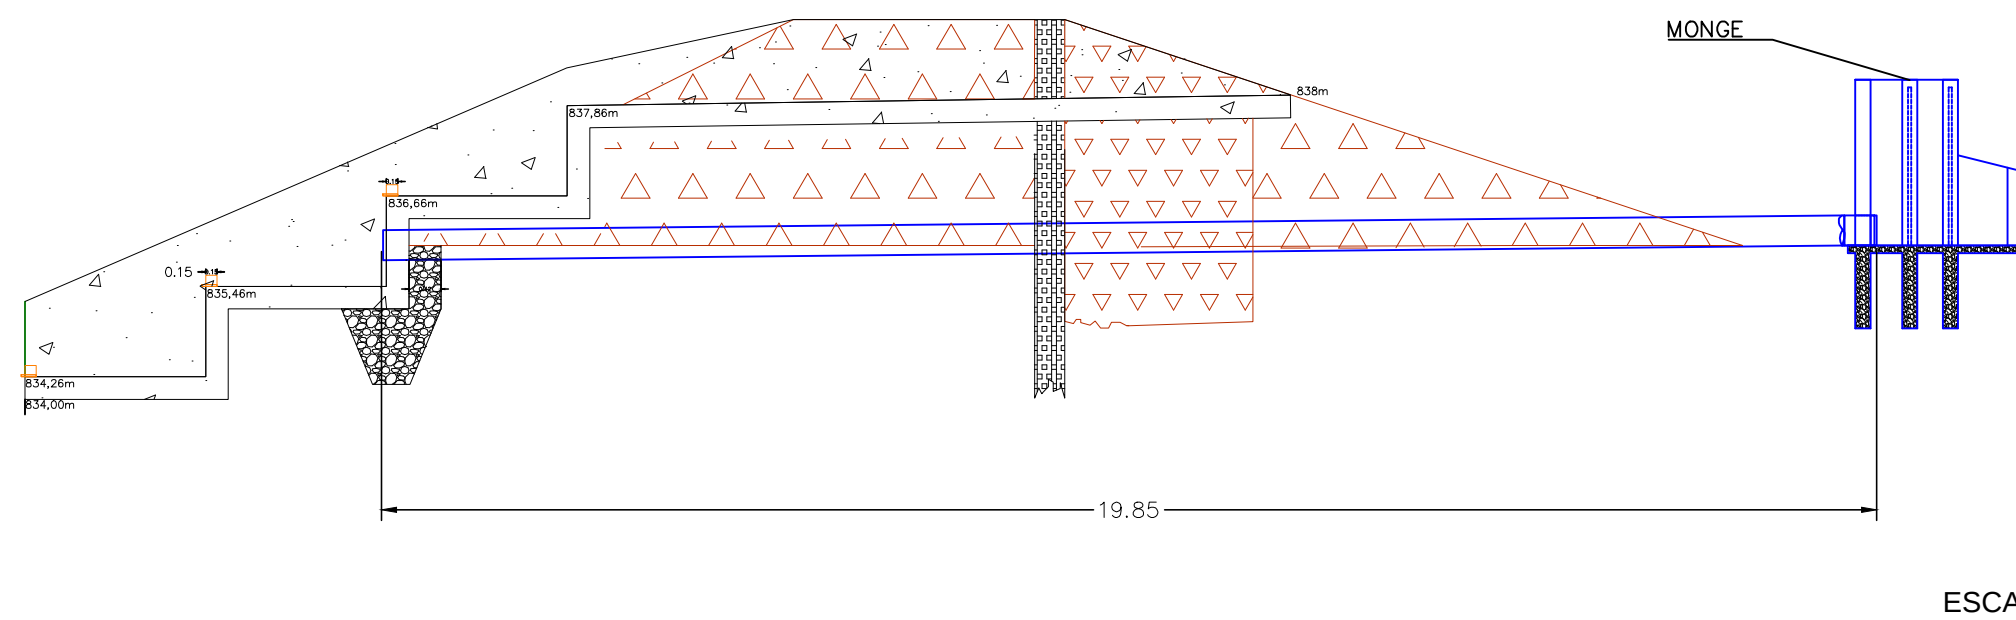


CORTE B-B

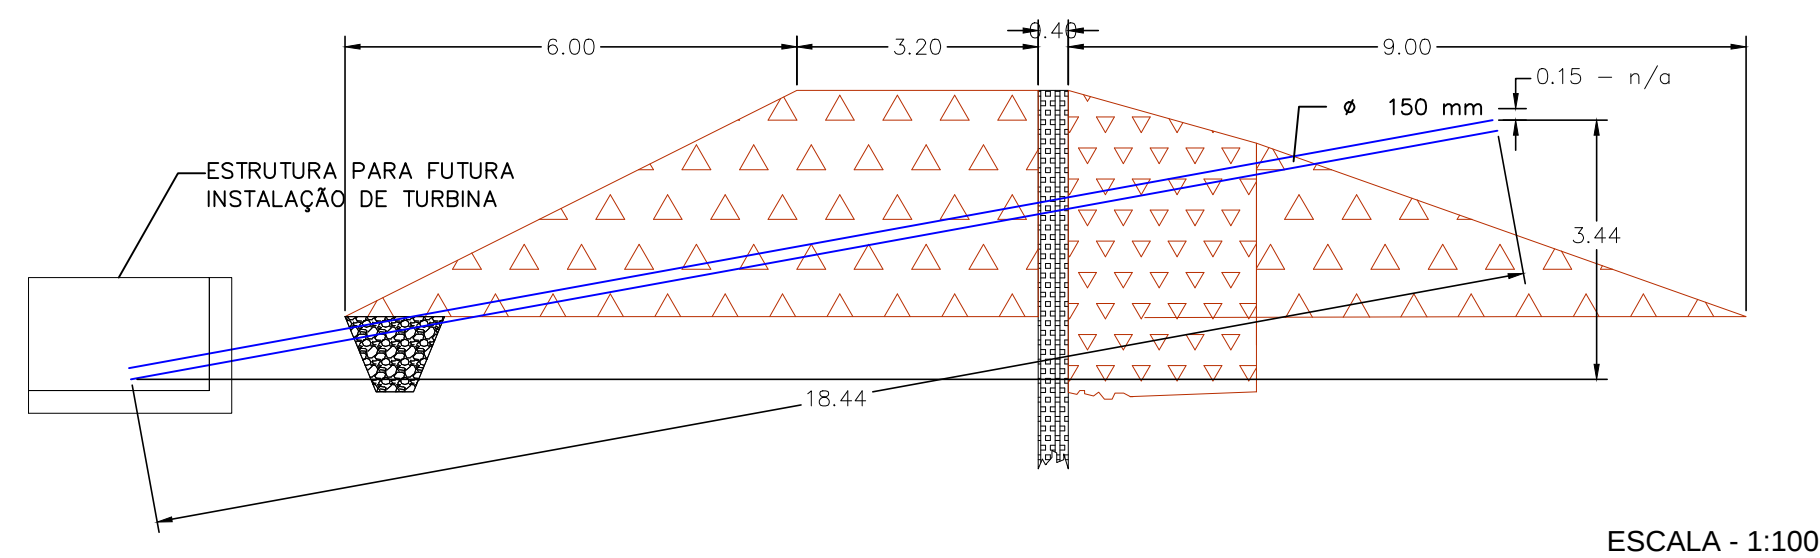

CORTE C-C

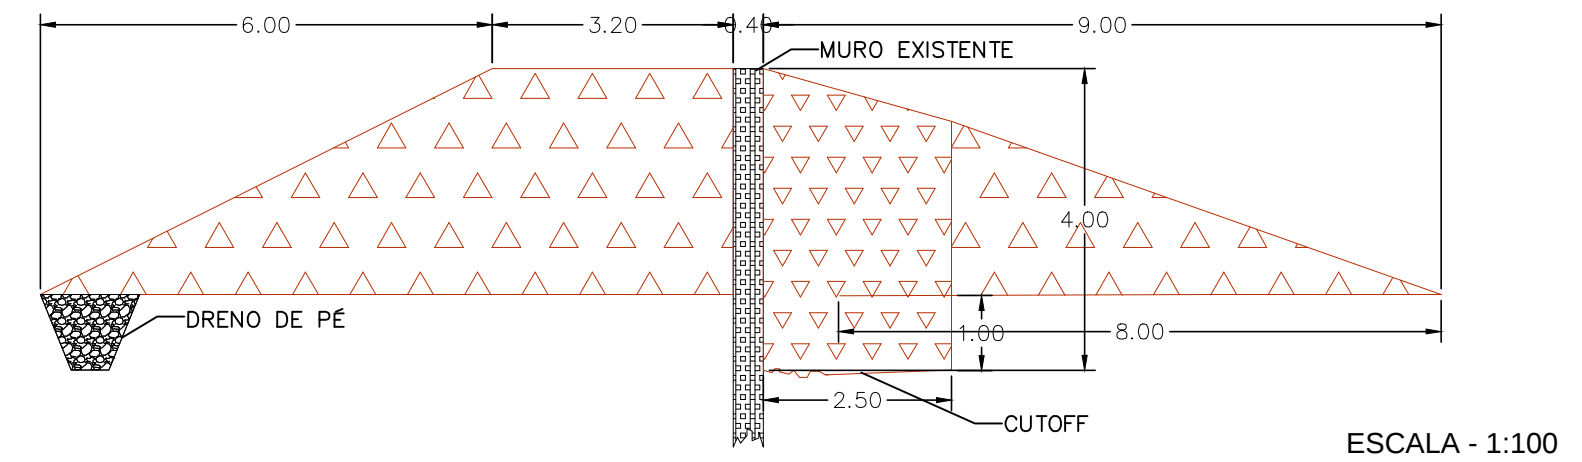

DETALHAMENTO DRENO DE PÉ

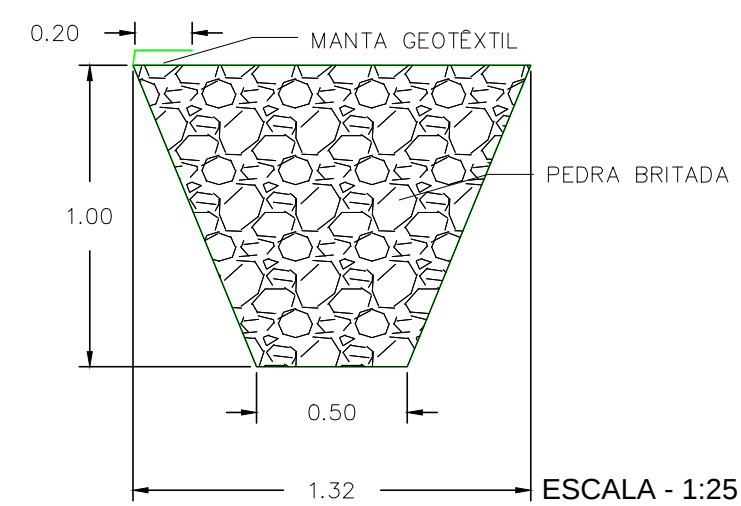

	ANEXO 6 Barramento 01-rev01	FOLHA: 01/02
CLIENTE: PREFEITURA MUNICIPAL DE AMPARO LOCALIDADE: SP 360 - KM 130 BAIRRO DOS PEDROSOS MUNICIPIO: AMPARO - SP DATA: 02/01/2019		
QUADRO DE ÁREAS	QUADRO DE ASSINATURAS: Proprietário: PREFEITURA MUNICIPAL DE AMPARO CNPJ: 43.465.459/0001-73 Responsável Técnico: RODRIGO DE MELO NUNES ENG. AMBIENTAL CREA: 5069032050 ART: 92221220160071538	
RENOVE CONSULTORIA E ENGENHARIA R: CARLOS DE CAMPOS, 247 - CENTRO CEP: 13.900-260 - AMPARO - SP FONE: 19 3808-2533 - 19 9.9905-3053 www.renoveconsultoriaeengenharia.com		