



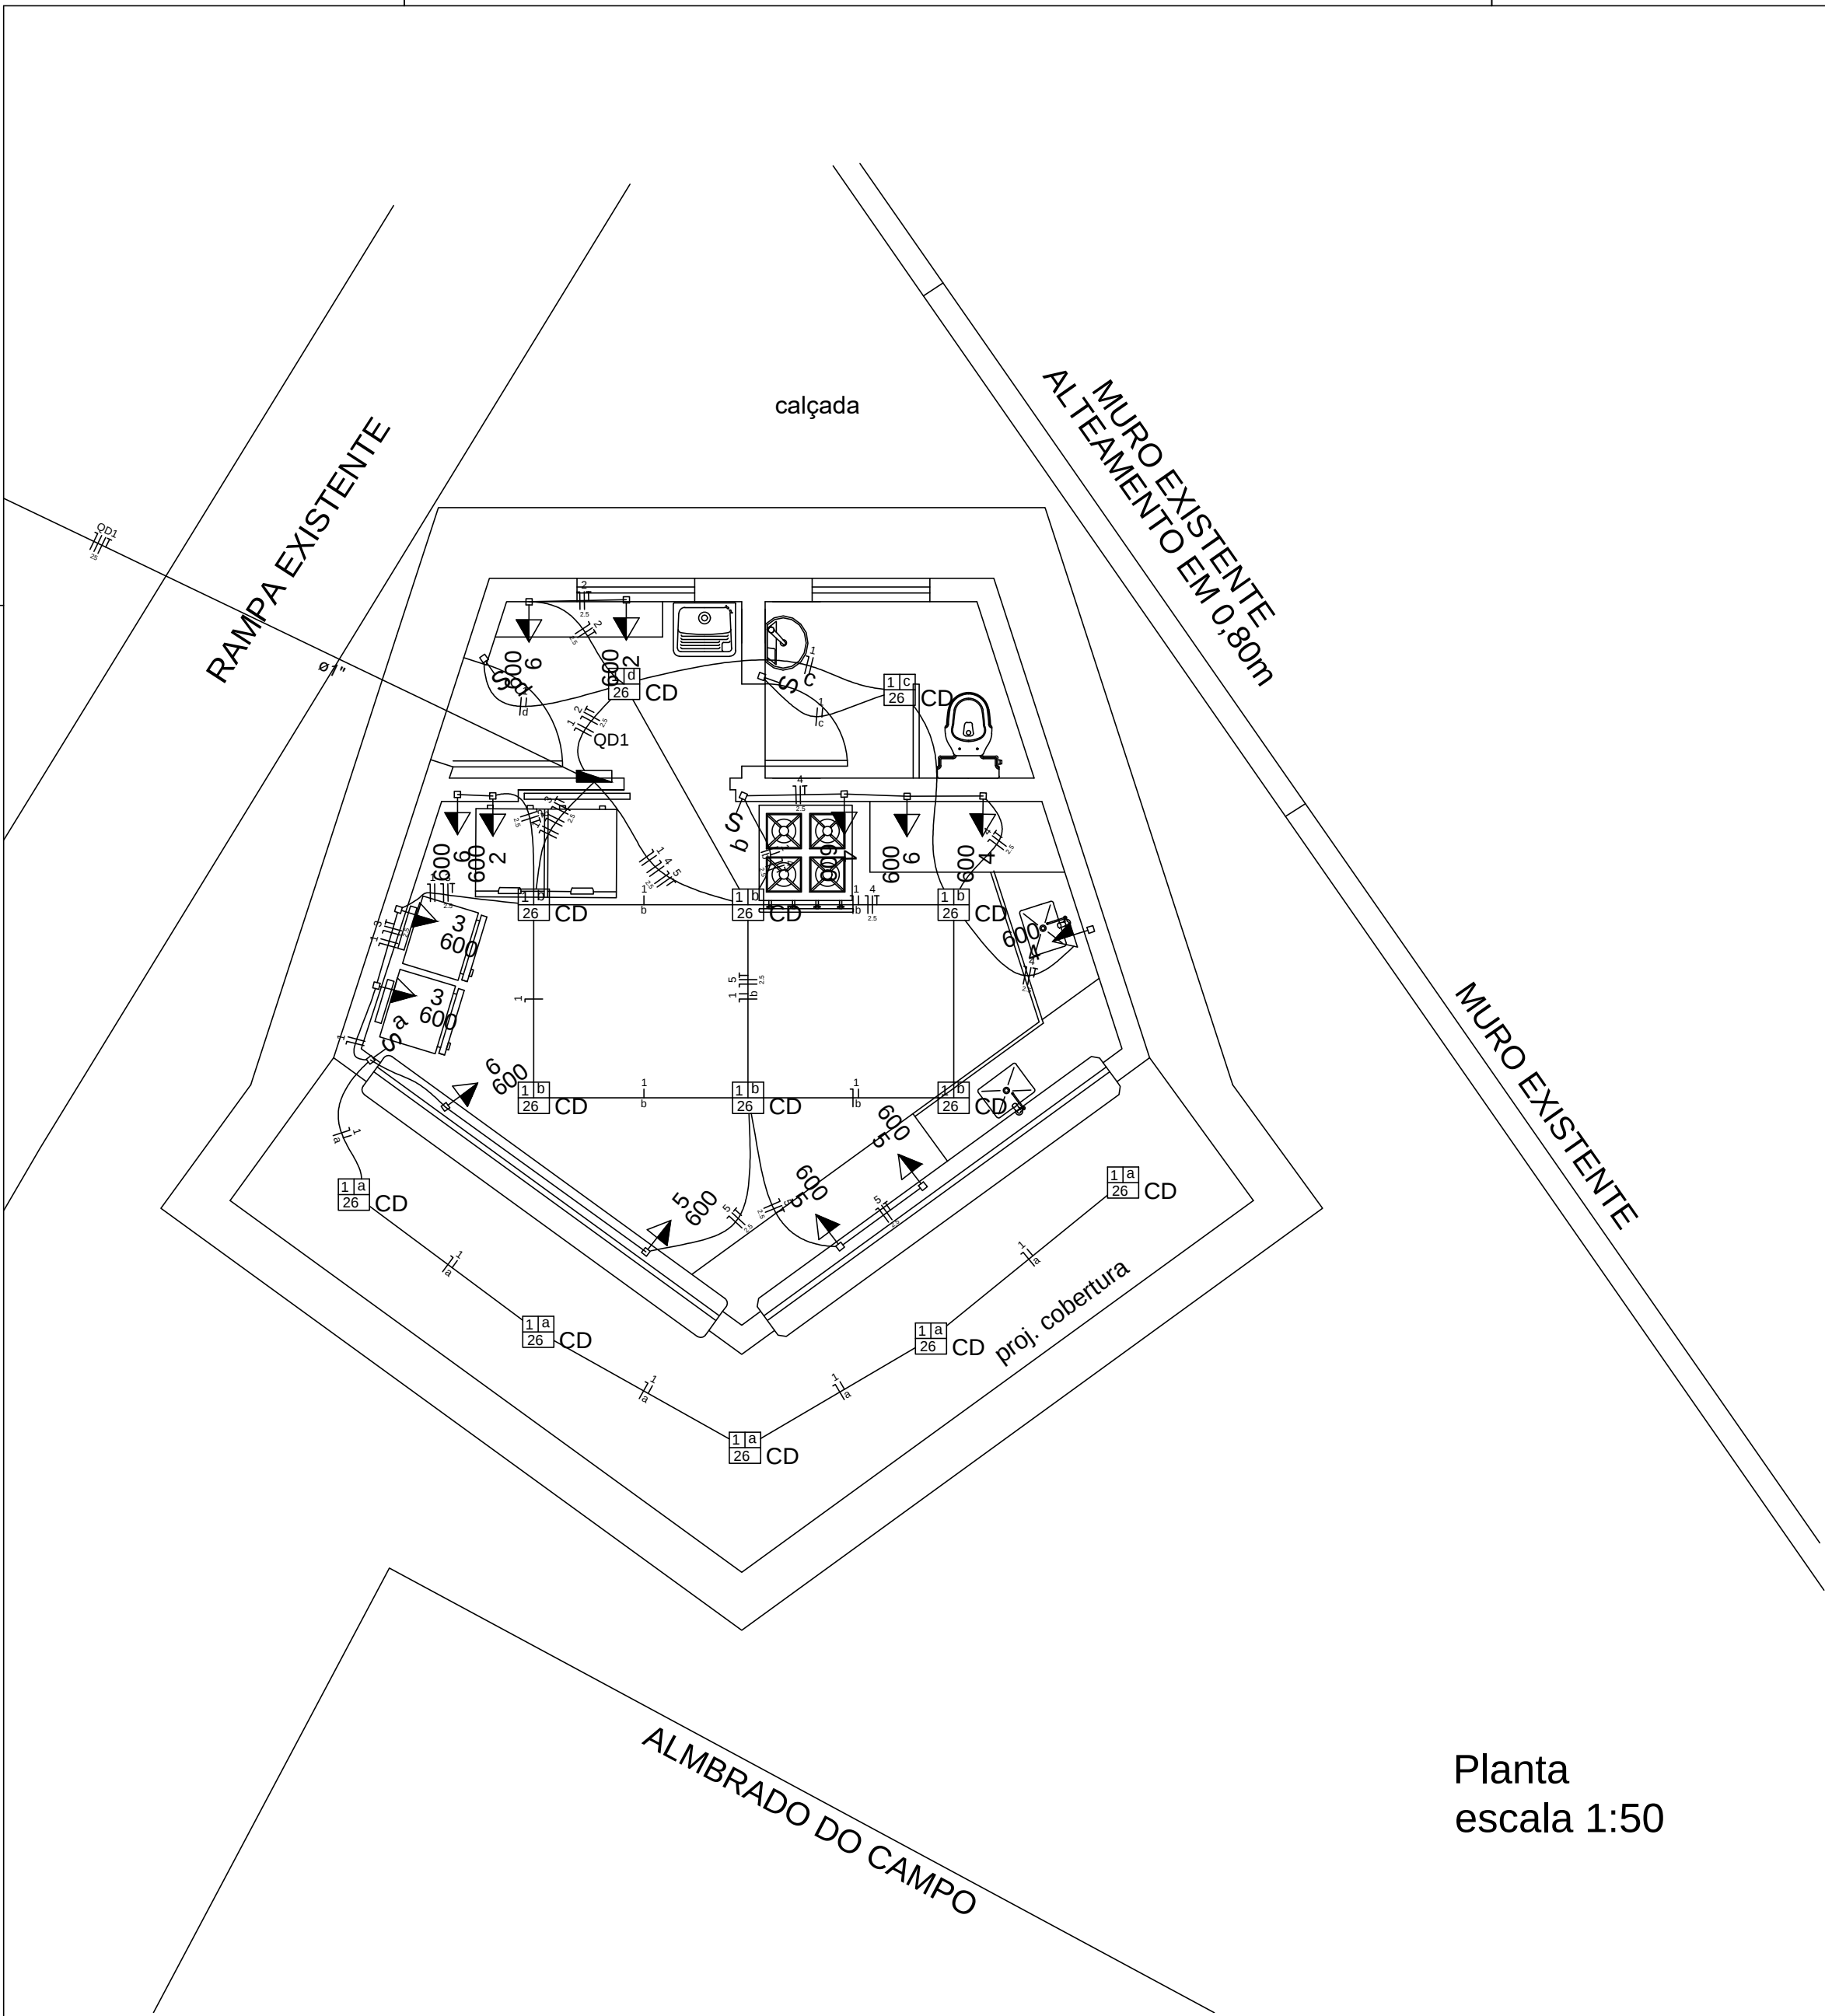

Quadro de Demanda (QD1)			
Tipo de carga	Potência instalada (kVA)	Fator de demanda (%)	Demanda (kVA)
Iluminação e TUG's (Casas e Apartamentos)	9.76	27	2.64
		TOTAL	2.64


Legenda	
	Caixa de medição embutir a 1,60m do piso
	Entrada de serviço aérea
	Interruptor simples 1 tecla - 1,10m do piso
	Luminária pl/ fluor. compacta dupla - sobrepor teto
	Quadro de distribuição - embutir a 1,50m do piso
	Tomada hexagonal (NBR 14136) - 2P+T 10 A a 1,10m do piso

QD1 (tomadas 1 - deposito)

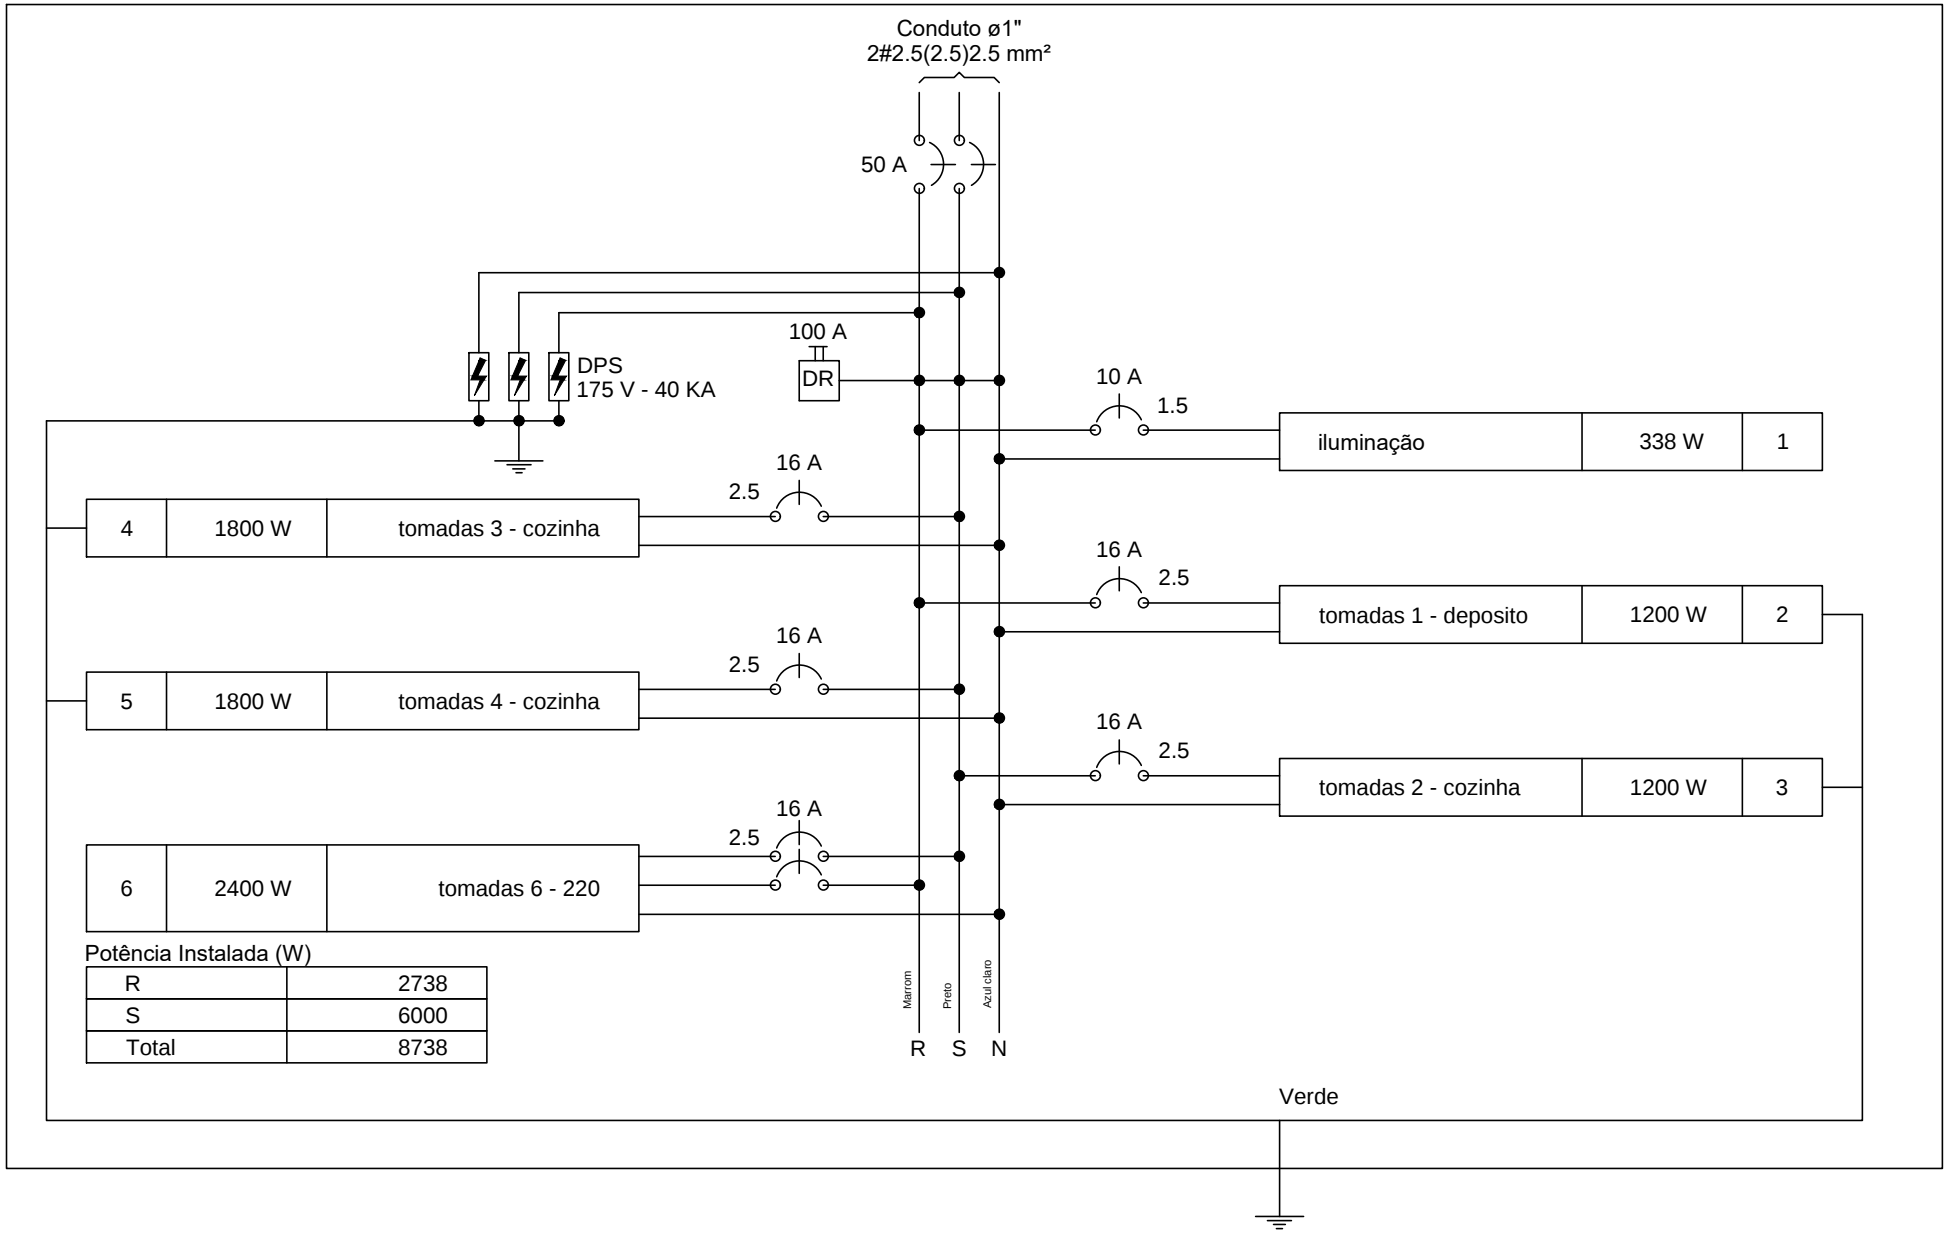

Planta
escala 1:50

OBSERVAÇÕES	
ALTERAÇÕES DE PROJETO	
Nº 01	data
Nº 02	data
Nº 03	data
Nº 04	data

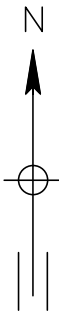

SECRETARIA MUNICIPAL SECRETARIA MUNICIPAL DE DESENVOLVIMENTO URBANO	ART 28027230191560992
DESENHO Eng. Carlos E Mazzetto Est. Arq. Caroline Lopes	DATA 27-nov-19
ARQUIVO	LEVANTAMENTO TOPOGRÁFICO ---
ANO - 2019	

EXISTENTE	ÁREAS CONSTRUIR	TOTAL
XXXXXXX	XXXXXXX	45,72 m²
AUTOR DO PROJETO Eng. Carlos Eduardo Mazzetto	APROVAÇÃO	APROVAÇÃO
SECRETARIO MUNICIPAL DE DESENV. URBANO Eng. Aloisio Benedito Gressoni	APROVAÇÃO	APROVAÇÃO

LOCAL Centro Esportivo do Jardim Moreirinha / Aves	CONJUNTO arq.
PROJETO Quiosque	FOLHA UNICA
ENDEREÇO Rua Maria Moreira Franco / Ramira Moreira	ESCALA Indicadas
ASSUNTO Projeto Elétrico	

