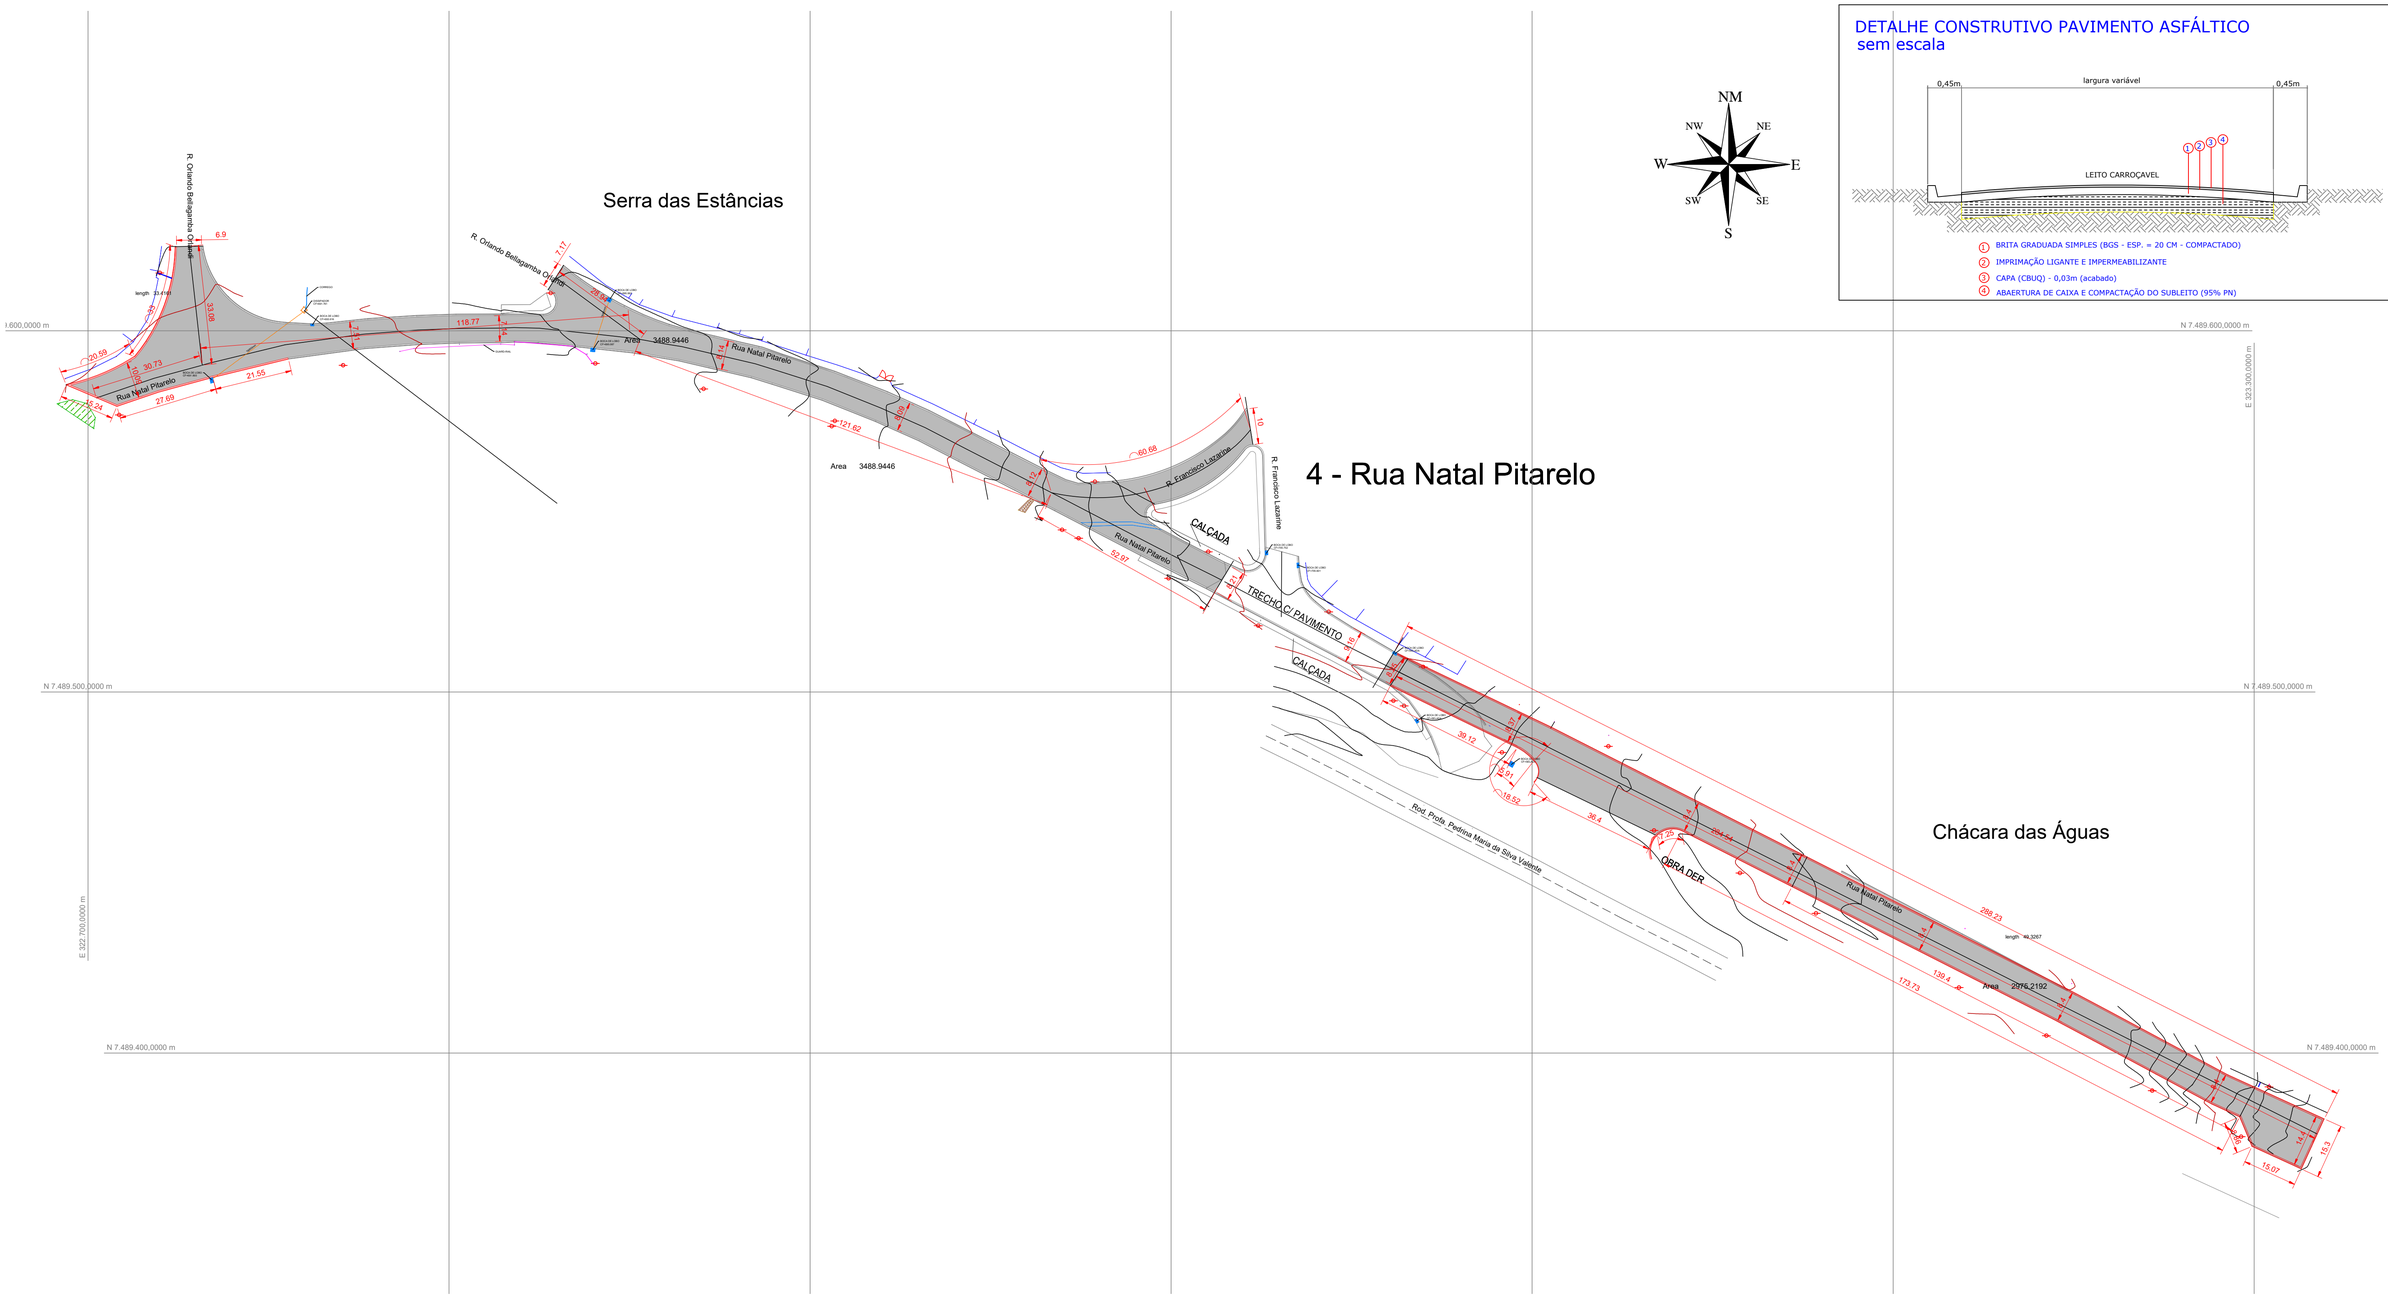

DETALHE CONSTRUTIVO PAVIMENTO ASFÁLTICO
sem escala

1. BRITA GRADUADA SIMPLES (BGS - ESP. = 20 CM - COMPACTADO)
2. IMPRIMAÇÃO LIGANTE E IMPERMEABILIZANTE
3. CAPA (CBUQ) - 0,03m (acabado)
4. ABAERTURA DE CAIXA E COMPACTAÇÃO DO SUBLEITO (95% PN)

ALTERAÇÕES DE PROJETO		
Nº 01		DATA
Nº 02		DATA
Nº 03		DATA
Nº 04		DATA

N

SECRETARIA MUNICIPAL
SECRETARIA MUNICIPAL DE DESENVOLVIMENTO URBANO

ART
28027230221706429

DESENHO: -
DATA: -
LEVANTAMENTO TOPOGRÁFICO

ARQUIVO

ANO - 2022

ÁREAS

EXISTENTE	CONSTRUIR	TOTAL

APROVAÇÃO

AUTOR DO PROJETO: Eng. Carlos Eduardo Mazzetto — APROVAÇÃO

SECRETARIO MUNICIPAL DE DESENV. URBANO: Arq. Cristiano Dias Marchiori — APROVAÇÃO

LOCAL: Serra das Estâncias / Chacará das Águas
CONJUNTO: -
PROJETO: Pavimentação de Vias Urvanas
FOLHA: -
ENDEREÇO: Rua Natal Pitarelo - Distrito de Três Pontes
ESCALA: 1:1000
ASSUNTO: Projeto Pavimentação

PREFEITURA DE AMPARO
ESTÂNCIA HIDROMINERAL